

ESCALA GRAFICA
0M 1M 2M 3M 4M 5M

BLOQUE 1. PLANTA BAJA VIVIENDA 1.0.3

Superficie útil viv.	Superficie construida	Superficie terraza cubierta	Superficie terraza descubierta	Superficie jardín	Superficie total
85,52 m ²	110,67 m ²	45,24 m ²		64,60 m ²	220,51 m ²





DECRETO 218/2005
Superficie útil 94,07 m²
Superficie construida 119,22 m²

LIPI

 HUNICOM

P R O Y E C T O D E 4 0 V I V I E N D A S D E 2 Y 3 D O R M I T O R I O S E N E S T E P O N A _ M A L L A G A

NOTA LEGAL: EL AMUEBLAMIENTO Y LA DECORACIÓN CONTENIDA EN EL PLANO NO ESTÁN INCLUIDAS EN EL PRECIO. LAS MEDIDAS CONTENIDAS EN EL PLANO SON APROXIMADAS PUDIENDO SUFRIR VARIACIONES DENTRO DE LAS TOLERANCIAS ADMITIDAS POR LA LEY. LA DIRECCIÓN FACULTATIVA DEL PROYECTO PODRÁ INTRODUCIR CAMBIOS O MODIFICACIONES POR EXIGENCIAS TÉCNICAS, LEGALES Y/O ADMINISTRATIVAS.

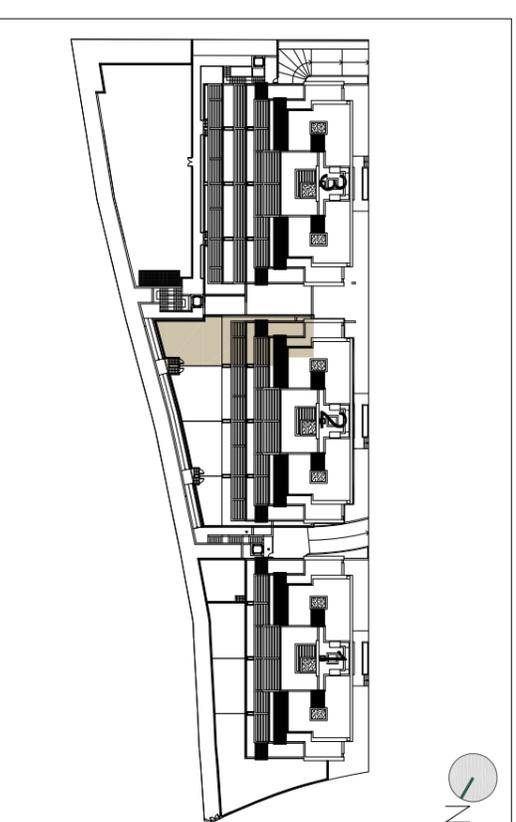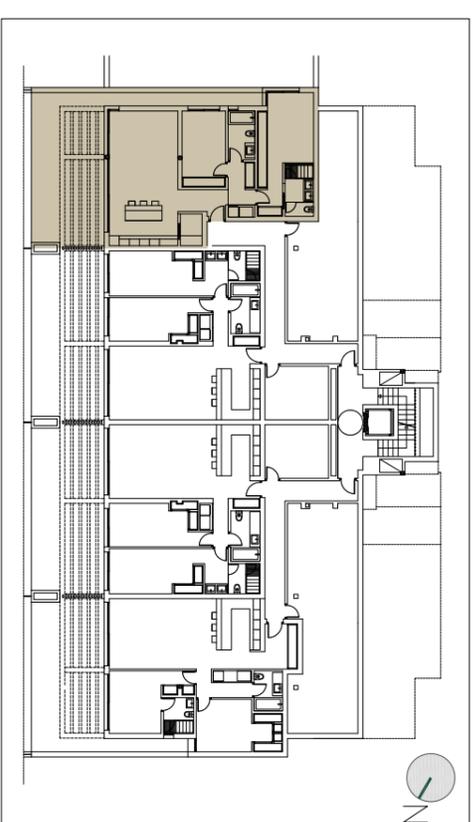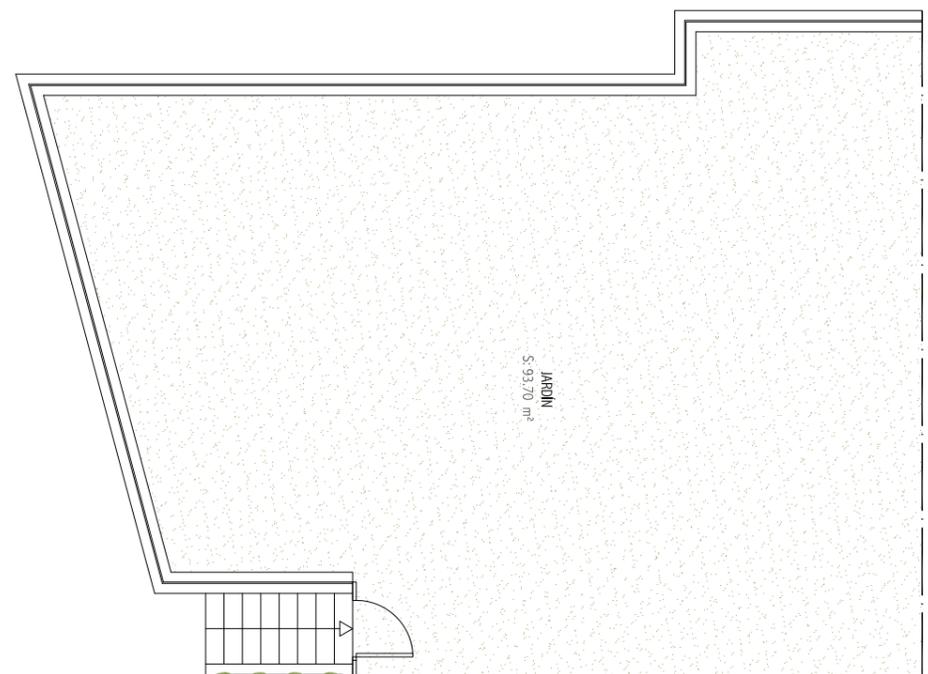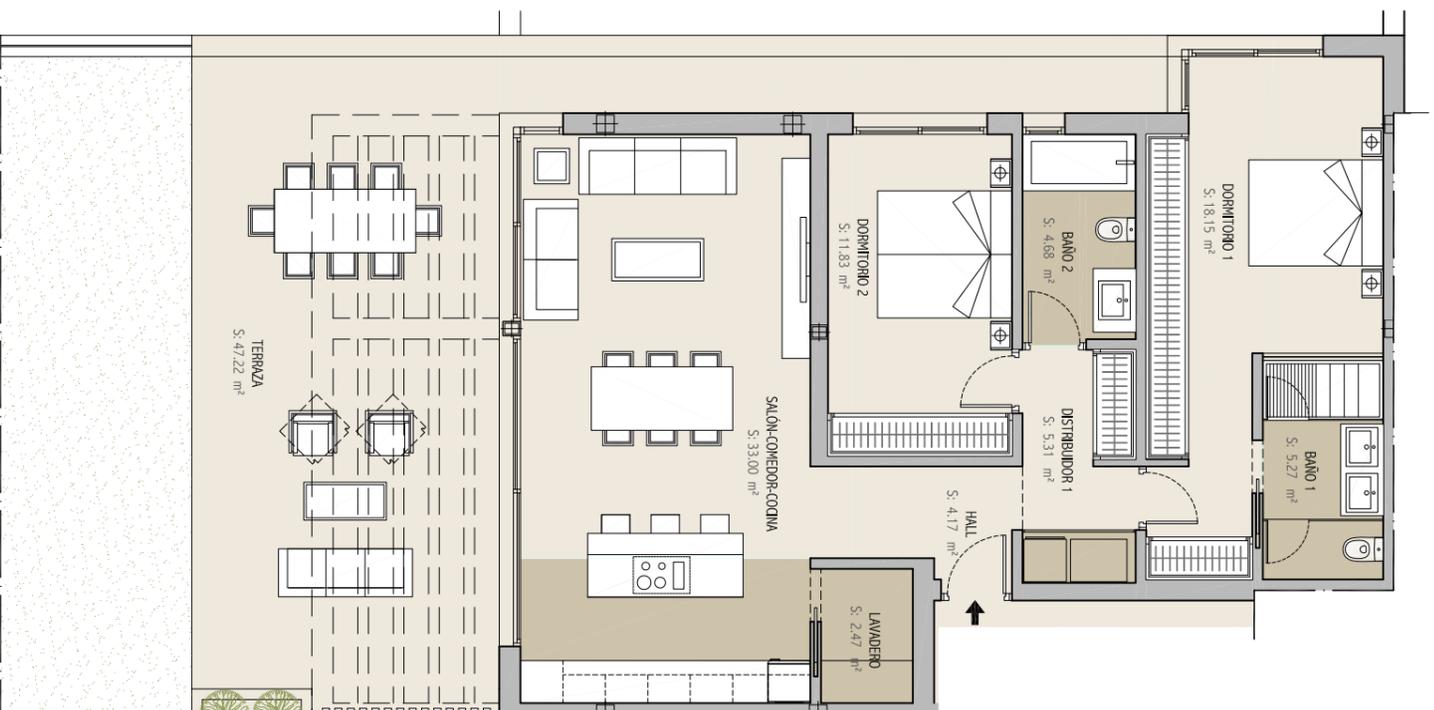




ESCALA GRAFICA
0M 1M 2M 3M 4M 5M

**BLOQUE 2. PLANTA BAJA
VIVIENDA 2.0.1**

Superficie útil viv.	Superficie construida	Superficie terraza cubierta	Superficie terraza descubierta	Superficie jardin	Superficie total
84,88 m ²	112,87 m ²		52,16 m ²	103,82 m ²	268,85 m ²
DECRETO 218/2005					m ²
Superficie útil					93,37
Superficie construida					121,36

LIBE



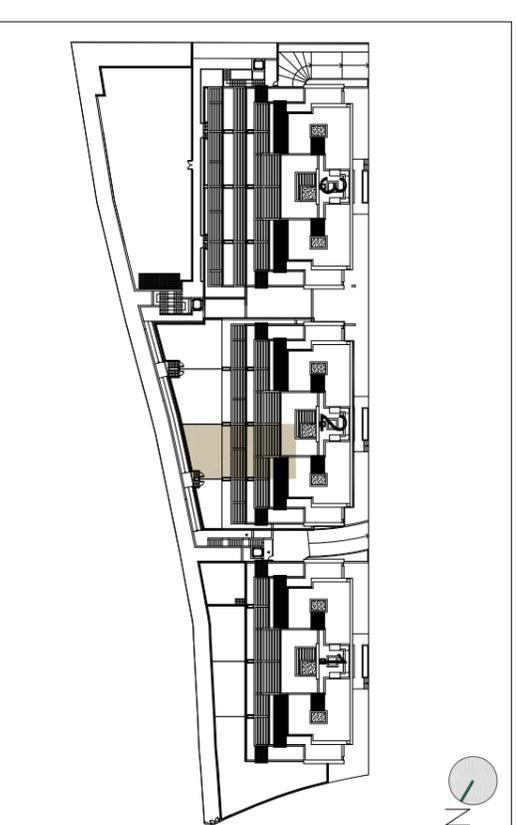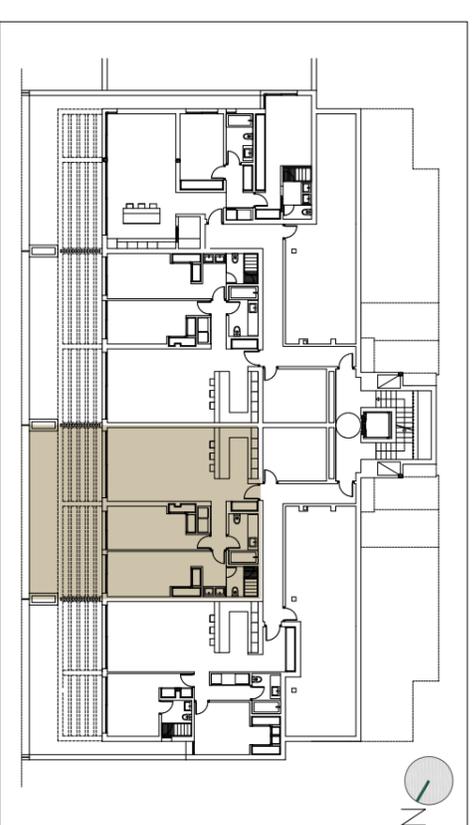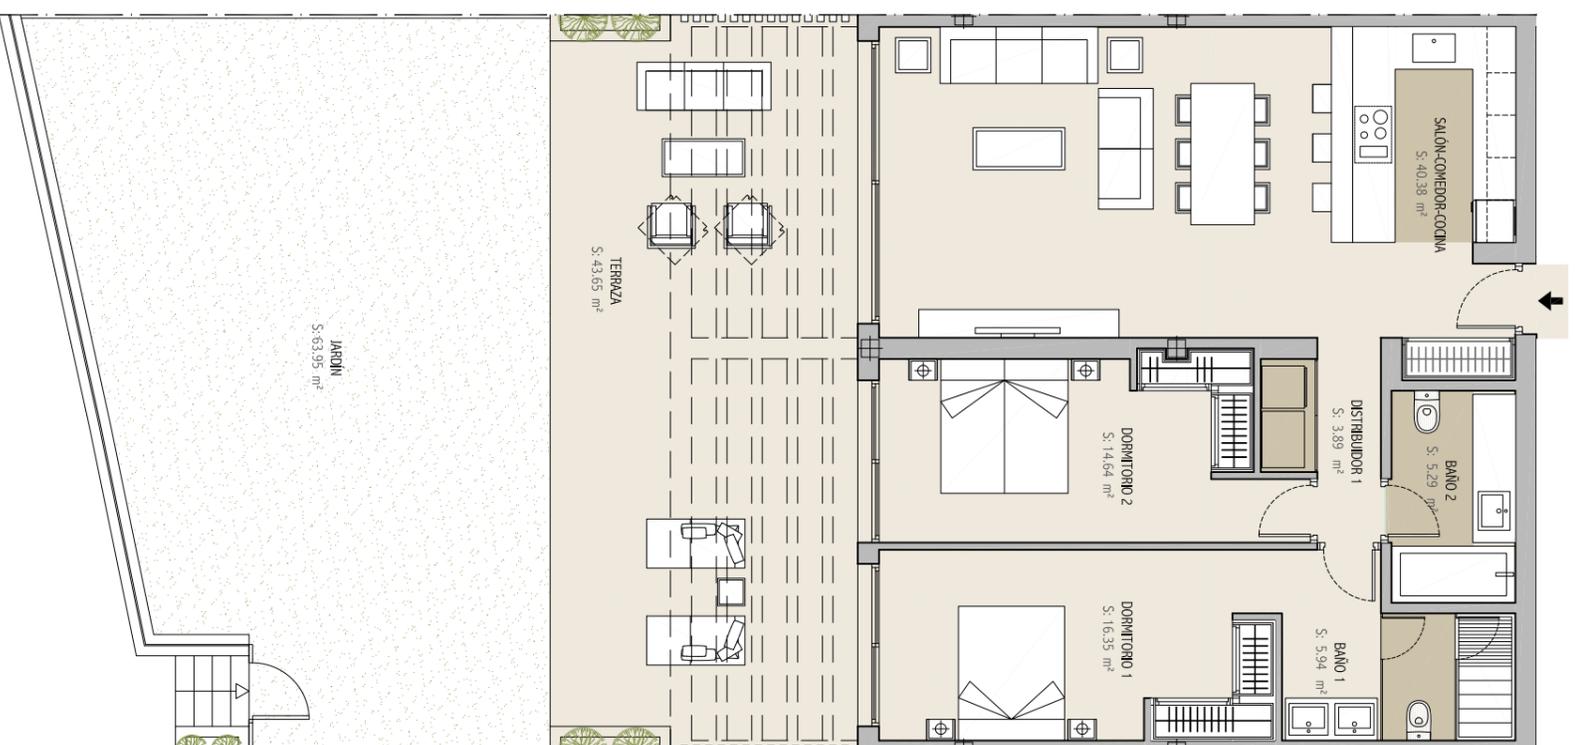

ESCALA GRAFICA
0M 1M 2M 3M 4M 5M

BLOQUE 2. PLANTA BAJA VIVIENDA 2.0.3




Superficie útil viv.	Superficie construida	Superficie terraza cubierta	Superficie terraza descubierta	Superficie jardin	Superficie total
86,49 m ²	112,74 m ²		45,24 m ²	68,91 m ²	226,89 m ²
DECRETO 218/2005					m ²
Superficie útil					95,14
Superficie construida					121,38

LIBE

 HUNICOM

P R O Y E C T O D E V I V I E N D A S D E 2 Y 3 D O R M I T O R I O S E N E S T E P O N A _ M A L L A G A

NOTA LEGAL: EL AMUEBLAMIENTO Y LA DECORACIÓN CONTENIDA EN EL PLANO NO ESTÁN INCLUIDAS EN EL PRECIO. LAS MEDIDAS CONTENIDAS EN EL PLANO SON APROXIMADAS PUDIENDO SUFRIR VARIACIONES DENTRO DE LAS TOLERANCIAS ADMITIDAS POR LA LEY. LA DIRECCIÓN FACULTATIVA DEL PROYECTO PODRÁ INTRODUCIR CAMBIOS O MODIFICACIONES POR EXIGENCIAS TÉCNICAS, LEGALES Y/O ADMINISTRATIVAS.

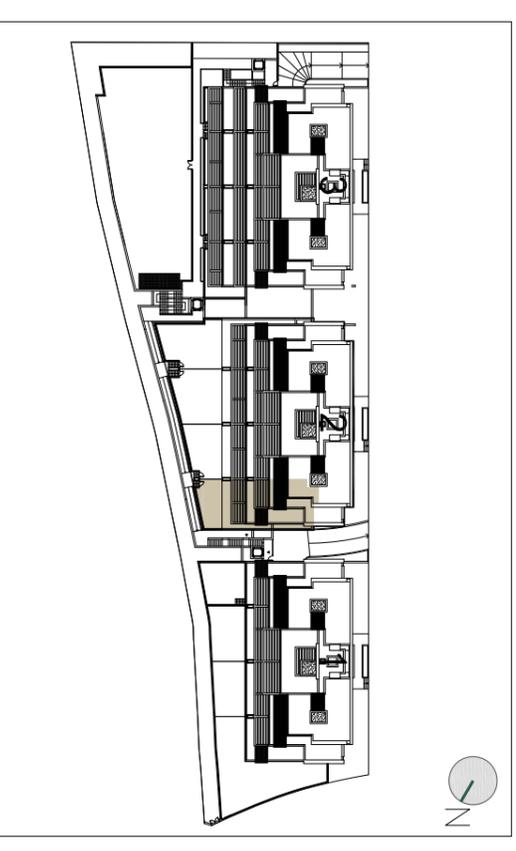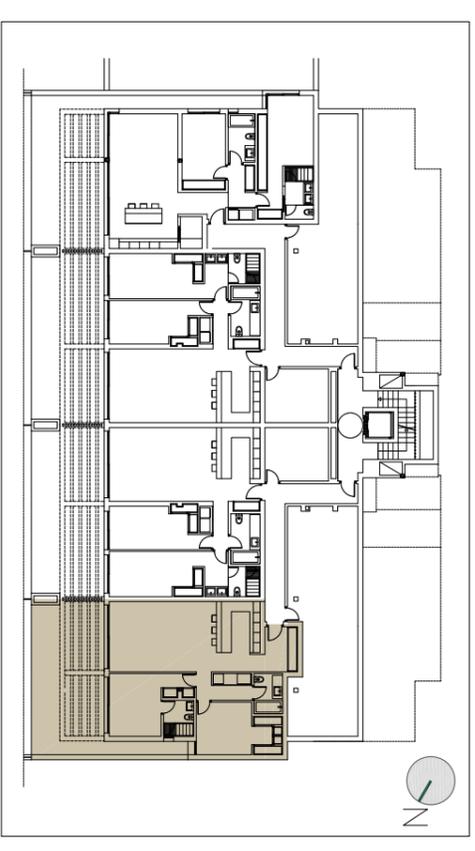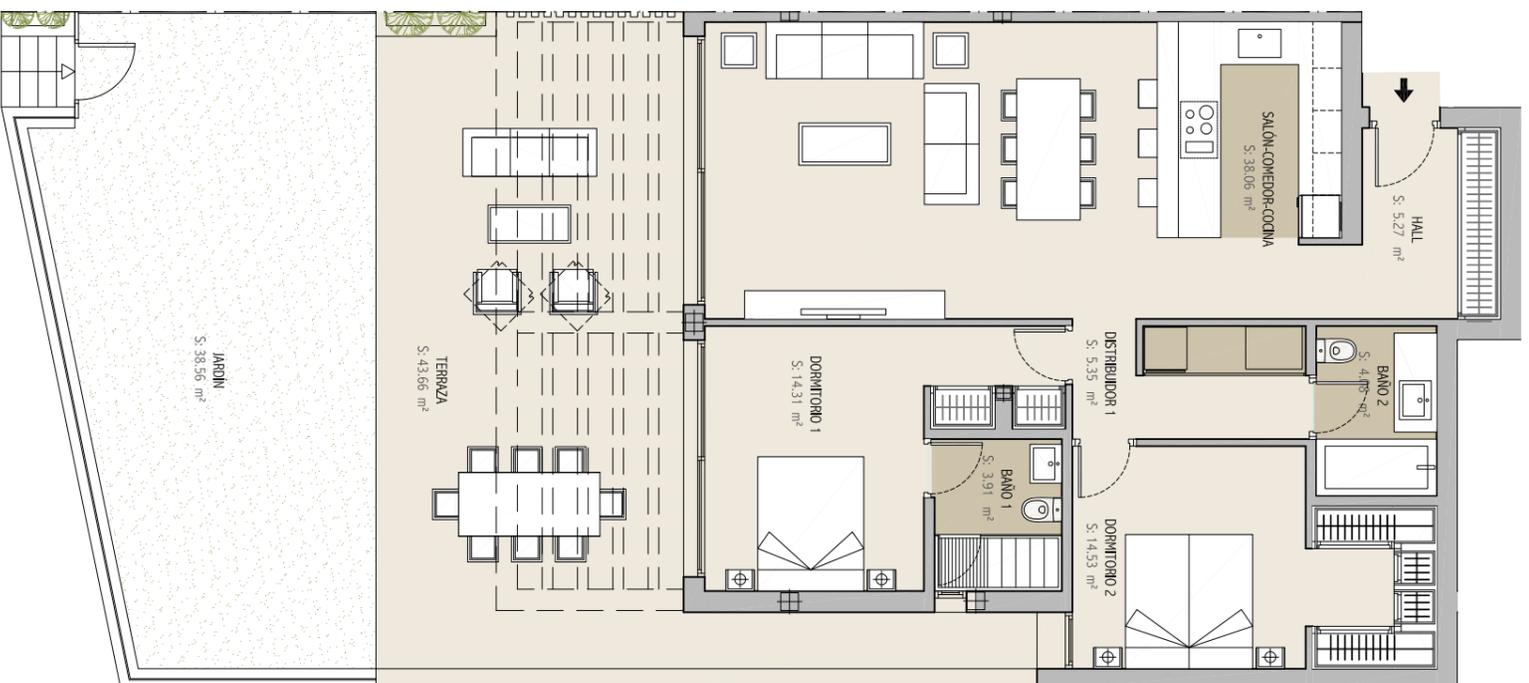

ESCALA GRAFICA
0M 1M 2M 3M 4M 5M

BLOQUE 2. PLANTA BAJA VIVIENDA 2.0.4

Superficie útil viv.	Superficie construida	Superficie terraza cubierta	Superficie terraza descubierta	Superficie jardín	Superficie total
85,51 m ²	112,69 m ²		47,26 m ²	43,89 m ²	203,84 m ²

DECRETO 218/2005
Superficie útil 94,06 m²
Superficie construida 121,24 m²

CLIP3

