
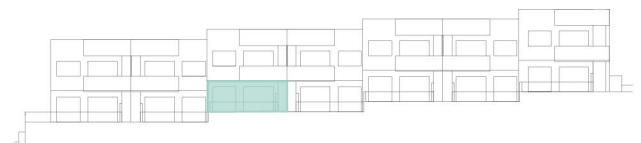


## vivienda 05

### Residencial Onaru



Residencial Onaru frente a las salinas de Torrevieja

Ubicación en el residencial/  
Location in the residential

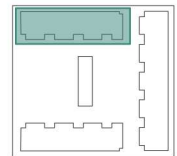

Estudio de soleamiento/Sunlight study

Análisis de vistas/Views study

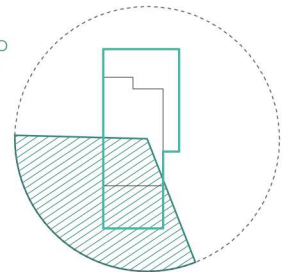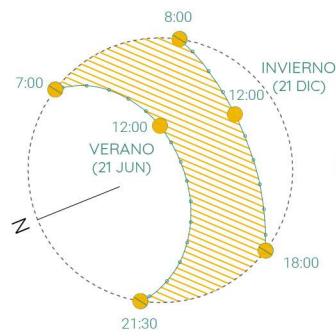

LAS DIMENSIONES Y LAS SUPERFICIES QUE APARECEN EN ESTE DOCUMENTO SON APROXIMADAS Y PODRÁN SER OBJETO DE MODIFICACIÓN DURANTE LA REDACCIÓN DE LOS PROYECTOS BÁSICO Y DE EJECUCIÓN.

### PLANTA BAJA/GROUND FLOOR

Superficies útiles/Useful surfaces



01	Salón-Comedor-Cocina/Living r.-Kitchen	28,50m <sup>2</sup>
02	Dormitorio1/Bedroom1	11,00m <sup>2</sup>
03	Dormitorio2/Bedroom2	8,10m <sup>2</sup>
04	Baño1/Bathroom1	4,00m <sup>2</sup>
05	Baño2/Bathroom2	3,85m <sup>2</sup>
06	Distribuidor/Corridor	2,60m <sup>2</sup>
07	Terraza1/Terrace1	26,00m <sup>2</sup>
08	Terraza2/Terrace2	30,00m <sup>2</sup>

Sup.útil total PB/GF total useful surface 114,05m<sup>2</sup>

### RESUMEN DE SUPERFICIES/ SUMMARY OF SURFACES

Superficie útil total/ Total useful surface	58,05m <sup>2</sup>
Superficie terrazas/ Terraces area	56,00m <sup>2</sup>

Superficie construida/Built area	69,30m <sup>2</sup>
Superficie parcela/Plot area	130,00m <sup>2</sup>

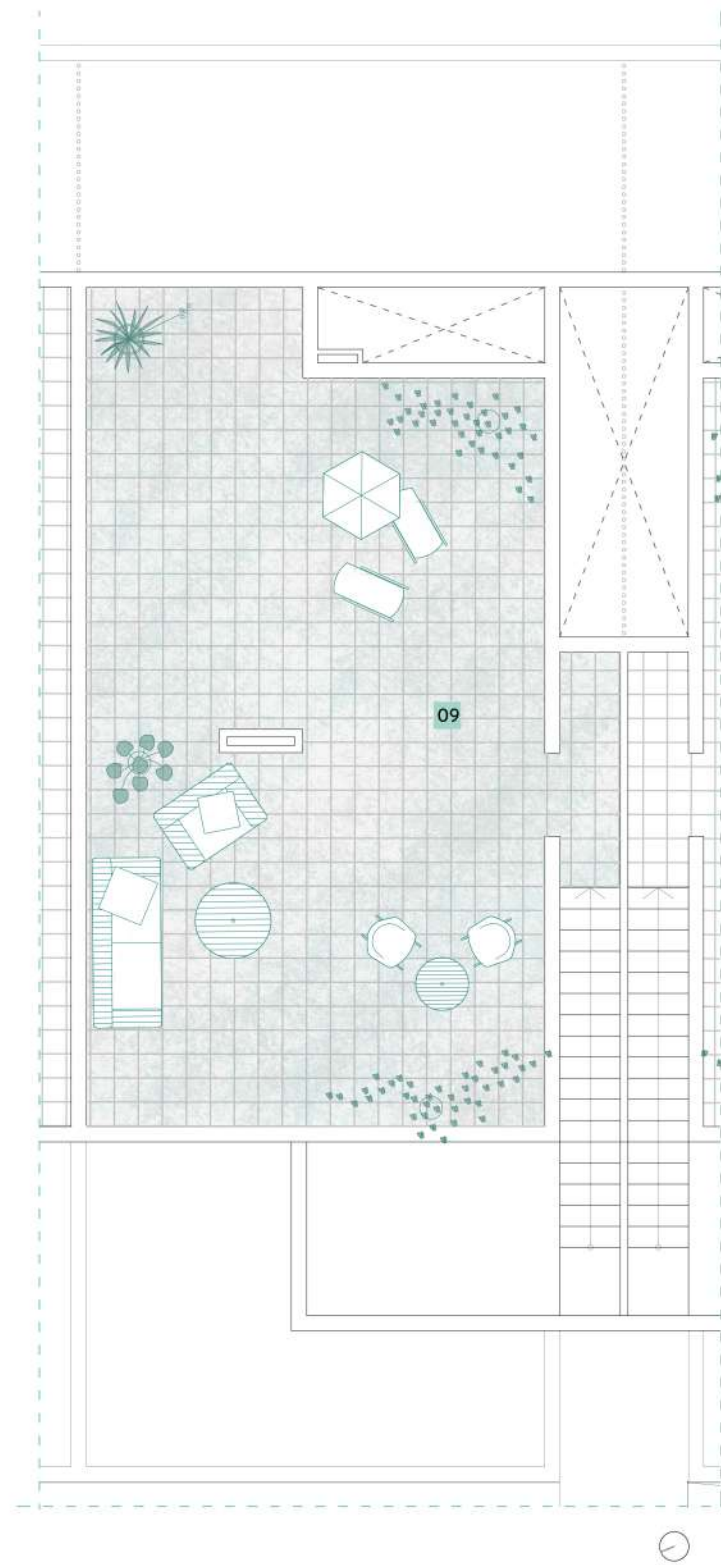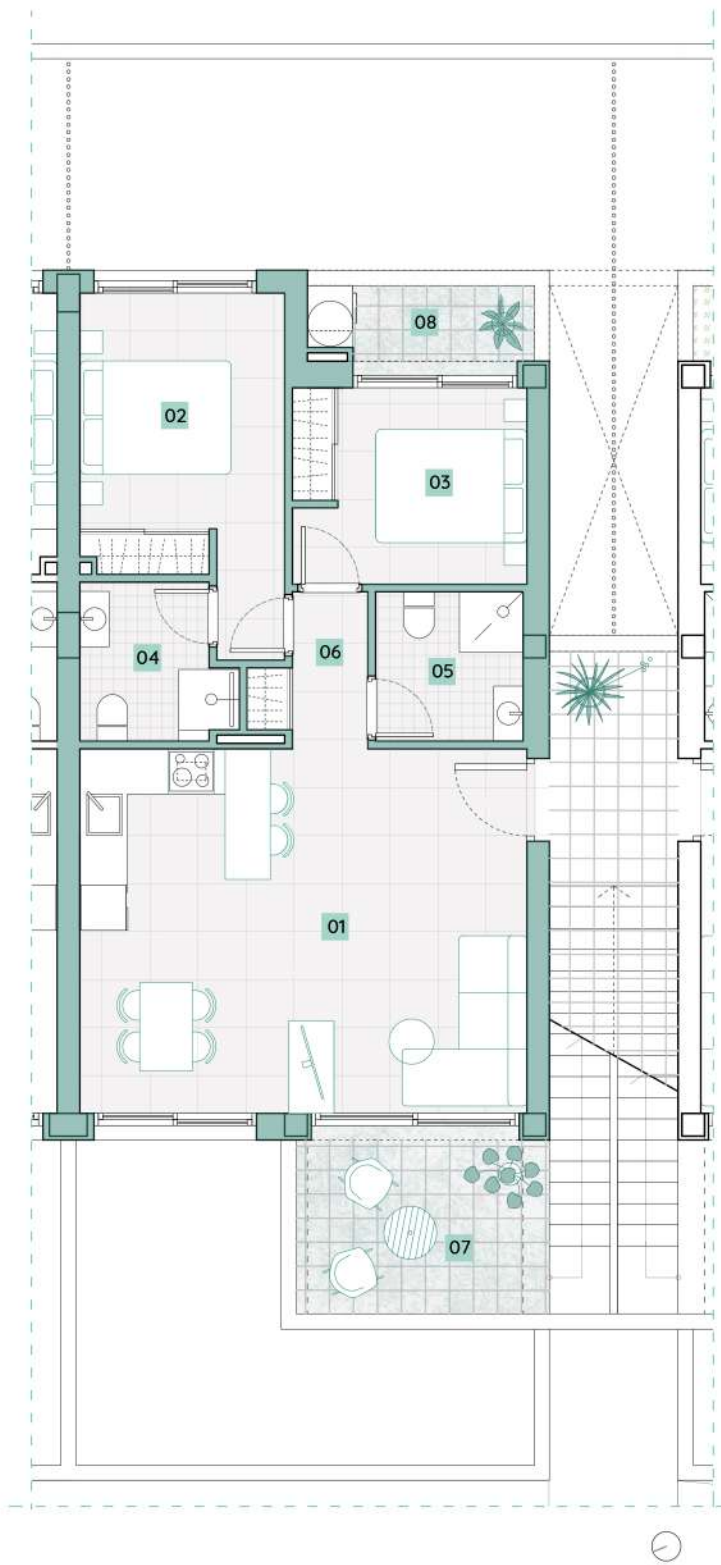

### PLANTA PRIMERA/FIRST FLOOR

Superficies útiles/Useful surfaces

01	Salón-Comedor-Cocina/Living r.-Kitchen	28,50m <sup>2</sup>
02	Dormitorio1/Bedroom1	11,00m <sup>2</sup>
03	Dormitorio2/Bedroom2	8,10m <sup>2</sup>
04	Baño1/Bathroom1	4,00m <sup>2</sup>
05	Baño2/Bathroom2	3,85m <sup>2</sup>
06	Distribuidor/Corridor	2,60m <sup>2</sup>
07	Terraza1/Terrace1	7,70m <sup>2</sup>
08	Terraza2/Terrace2	3,00m <sup>2</sup>

Sup.útil total P1/P1 total useful surface **68,75m<sup>2</sup>**

### SOLARIUM/SOLARIUM

Superficies útiles/Useful surfaces

09 Solarium/Solarium **65,80m<sup>2</sup>**

Sup.útil total Solarium/Solarium total useful surface **65,80m<sup>2</sup>**

DIN A3 - e:1/100





## vivienda 06

### Residencial Onaru


Residencial Onaru frente a las salinas de Torreveja

Ubicación en el residencial/  
Location in the residential

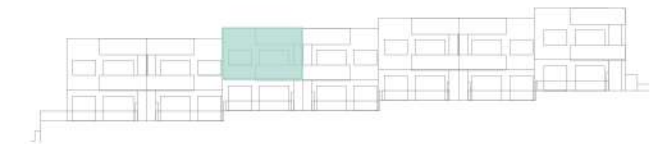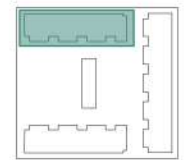

Estudio de soleamiento/Sunlight study

Análisis de vistas/Views study


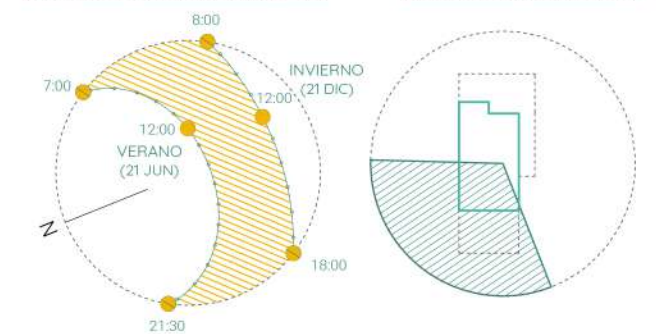


LAS DIMENSIONES Y LAS SUPERFICIES QUE APARECEN EN ESTE DOCUMENTO SON APROXIMADAS Y PODRÁN SER OBJETO DE MODIFICACIÓN DURANTE LA REDACCIÓN DE LOS PROYECTOS BÁSICO Y DE EJECUCIÓN.

### RESUMEN DE SUPERFICIES/ SUMMARY OF SURFACES

Superficie útil total/ Total useful surface	58,05m <sup>2</sup>
Superficie terrazas/ Terraces area	10,70m <sup>2</sup>
Superficie solarium/ Solarium area	65,80m <sup>2</sup>

Superficie construida/Built area **69,30m<sup>2</sup>**

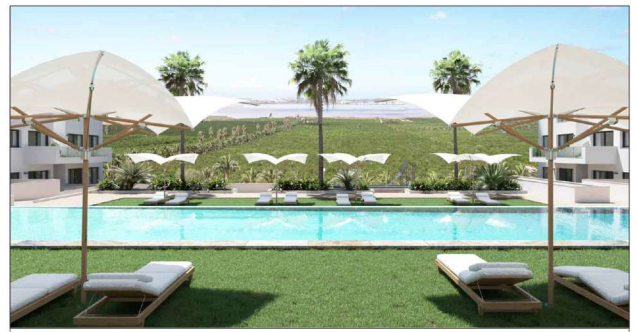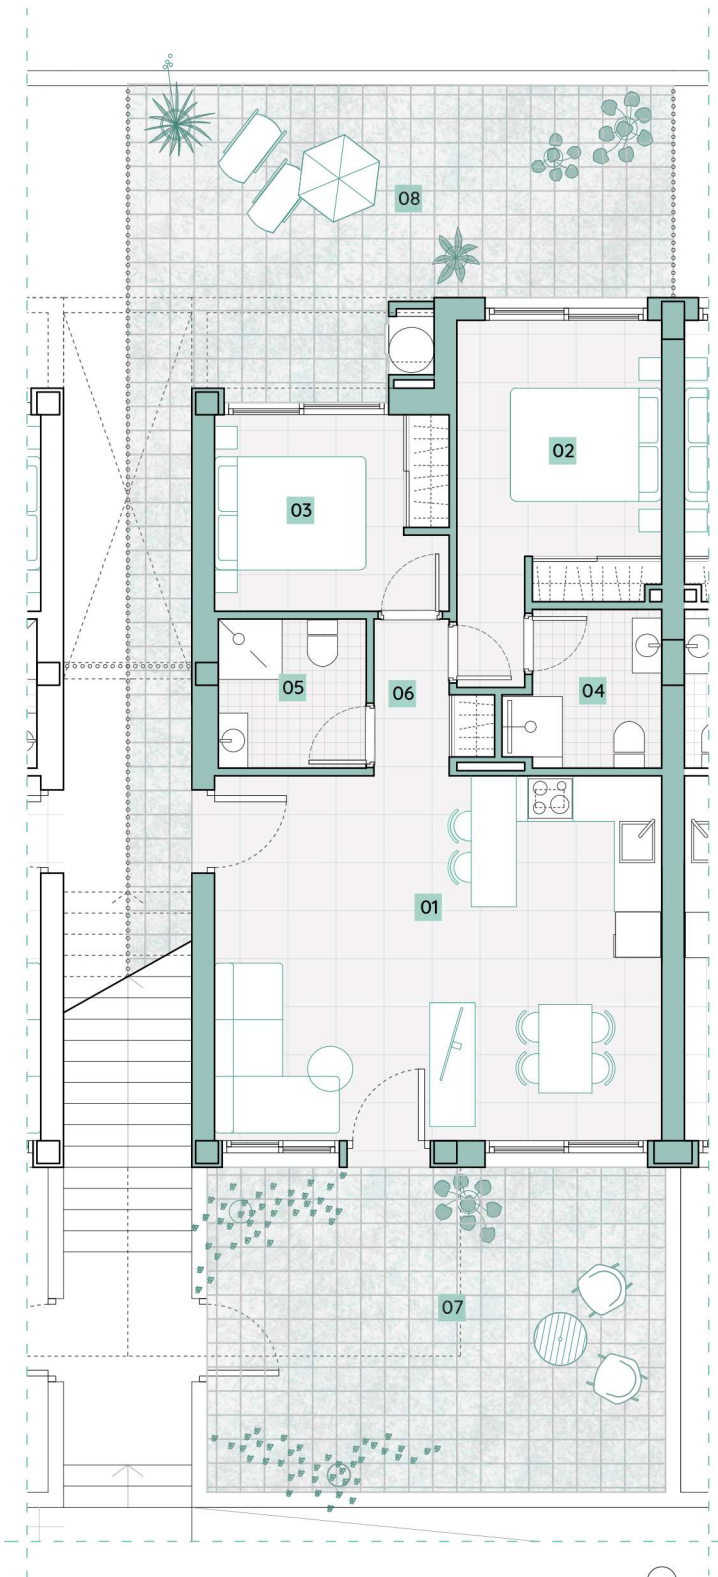


## vivienda 07

### Residencial Onaru


Residencial Onaru frente a las salinas de Torreveja

Ubicación en el residencial/  
Location in the residential

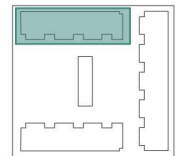

Estudio de soleamiento/Sunlight study

Análisis de vistas/Views study

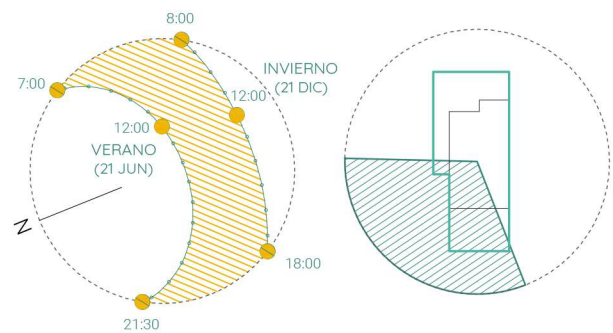

LAS DIMENSIONES Y LAS SUPERFICIES QUE APARECEN EN ESTE DOCUMENTO SON APROXIMADAS Y PODRÁN SER OBJETO DE MODIFICACIÓN DURANTE LA REDACCIÓN DE LOS PROYECTOS BÁSICO Y DE EJECUCIÓN.

### PLANTA BAJA/GROUND FLOOR

Superficies útiles/Useful surfaces



01	Salón-Comedor-Cocina/Living r.-Kitchen	28,50m <sup>2</sup>
02	Dormitorio1/Bedroom1	11,00m <sup>2</sup>
03	Dormitorio2/Bedroom2	8,10m <sup>2</sup>
04	Baño1/Bathroom1	4,00m <sup>2</sup>
05	Baño2/Bathroom2	3,85m <sup>2</sup>
06	Distribuidor/Corridor	2,60m <sup>2</sup>
07	Terraza1/Terrace1	26,00m <sup>2</sup>
08	Terraza2/Terrace2	30,00m <sup>2</sup>

Sup.útil total PB/GF total useful surface 114,05m<sup>2</sup>

### RESUMEN DE SUPERFICIES/ SUMMARY OF SURFACES

Superficie útil total/ Total useful surface	58,05m <sup>2</sup>
Superficie terrazas/ Terraces area	56,00m <sup>2</sup>

Superficie construida/Built area	69,30m <sup>2</sup>
Superficie parcela/Plot area	130,00m <sup>2</sup>

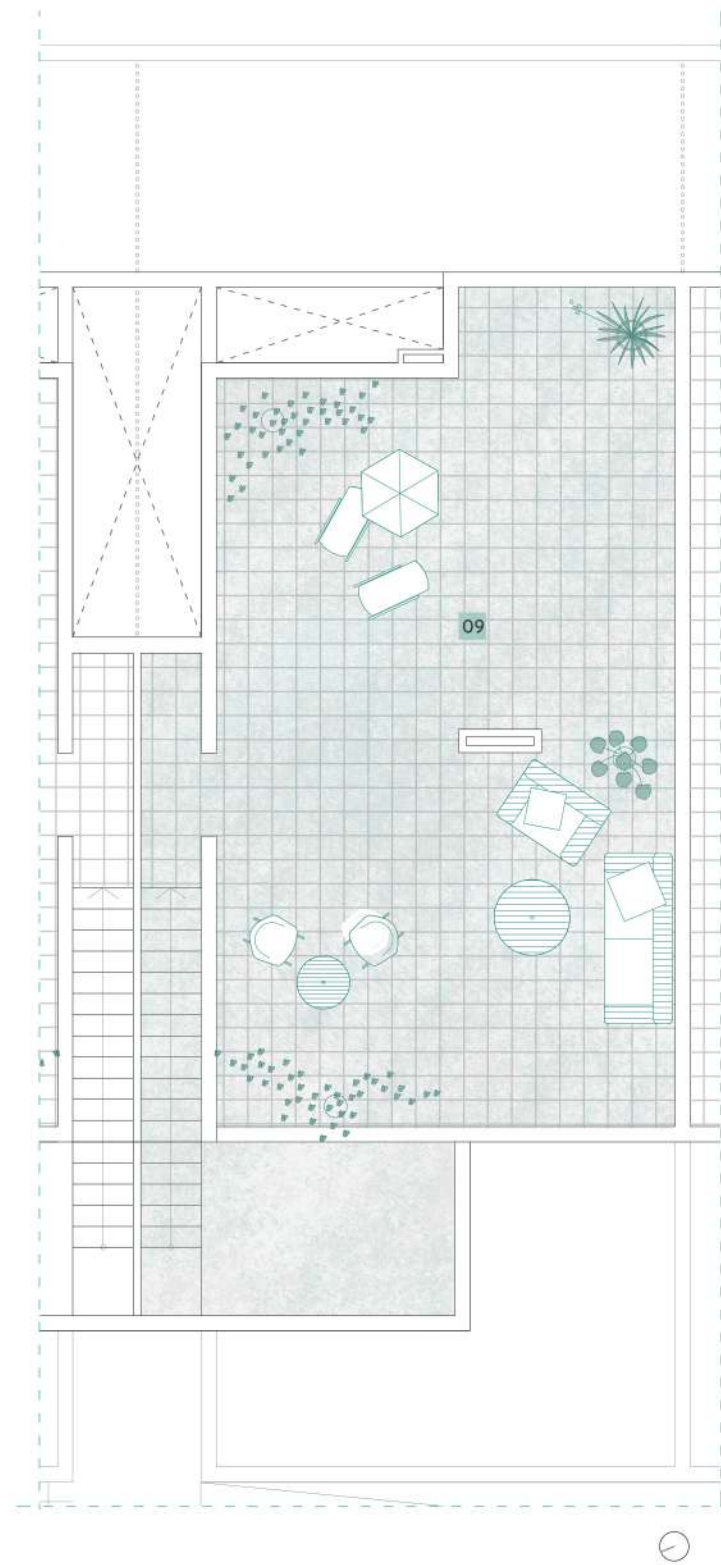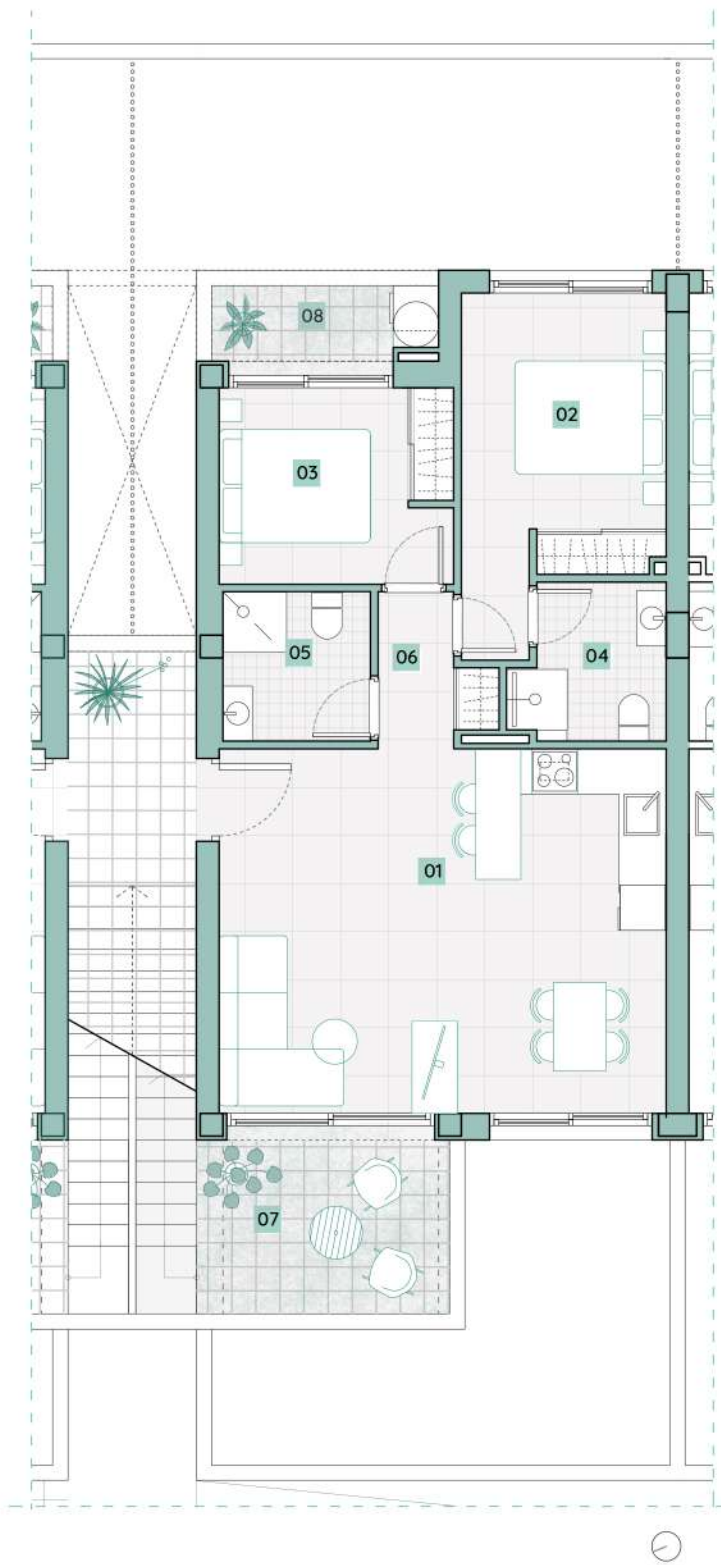

### PLANTA PRIMERA/FIRST FLOOR

Superficies útiles/Useful surfaces

01	Salón-Comedor-Cocina/Living r.-Kitchen	28,50m <sup>2</sup>
02	Dormitorio1/Bedroom1	11,00m <sup>2</sup>
03	Dormitorio2/Bedroom2	8,10m <sup>2</sup>
04	Baño1/Bathroom1	4,00m <sup>2</sup>
05	Baño2/Bathroom2	3,85m <sup>2</sup>
06	Distribuidor/Corridor	2,60m <sup>2</sup>
07	Terraza1/Terrace1	7,70m <sup>2</sup>
08	Terraza2/Terrace2	3,00m <sup>2</sup>

Sup.útil total P1/P1 total useful surface **68,75m<sup>2</sup>**

### SOLARIUM/SOLARIUM

Superficies útiles/Useful surfaces

09 Solarium/Solarium **65,80m<sup>2</sup>**

Sup.útil total Solarium/Solarium total useful surface **65,80m<sup>2</sup>**

DIN A3 - e:1/100





## vivienda 08

### Residencial Onaru


Residencial Onaru frente a las salinas de Torreveja

Ubicación en el residencial/  
Location in the residential

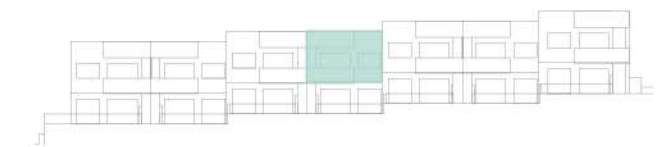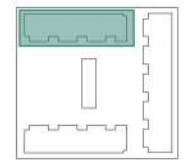

Estudio de soleamiento/Sunlight study

Análisis de vistas/Views study


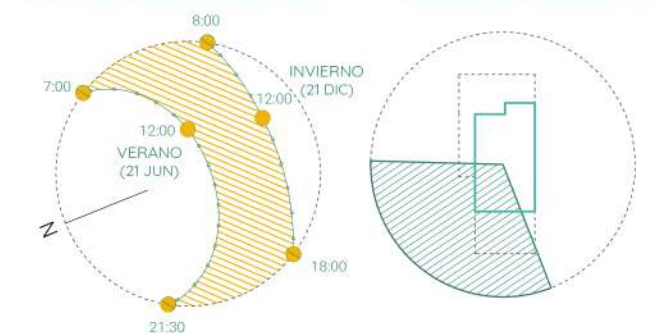


LAS DIMENSIONES Y LAS SUPERFICIES QUE APARECEN EN ESTE DOCUMENTO SON APROXIMADAS Y PODRÁN SER OBJETO DE MODIFICACIÓN DURANTE LA REDACCIÓN DE LOS PROYECTOS BÁSICO Y DE EJECUCIÓN.

### RESUMEN DE SUPERFICIES/ SUMMARY OF SURFACES

Superficie útil total/ Total useful surface	58,05m <sup>2</sup>
Superficie terrazas/ Terraces area	10,70m <sup>2</sup>
Superficie solarium/ Solarium area	65,80m <sup>2</sup>

Superficie construida/Built area **69,30m<sup>2</sup>**

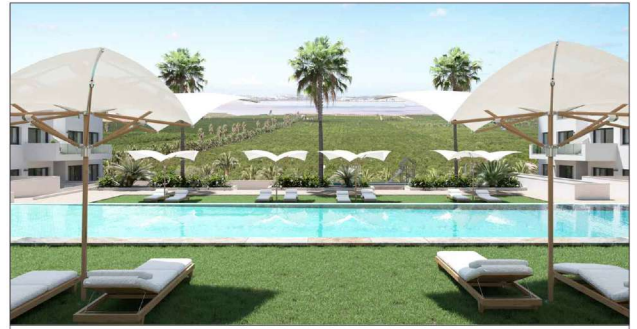
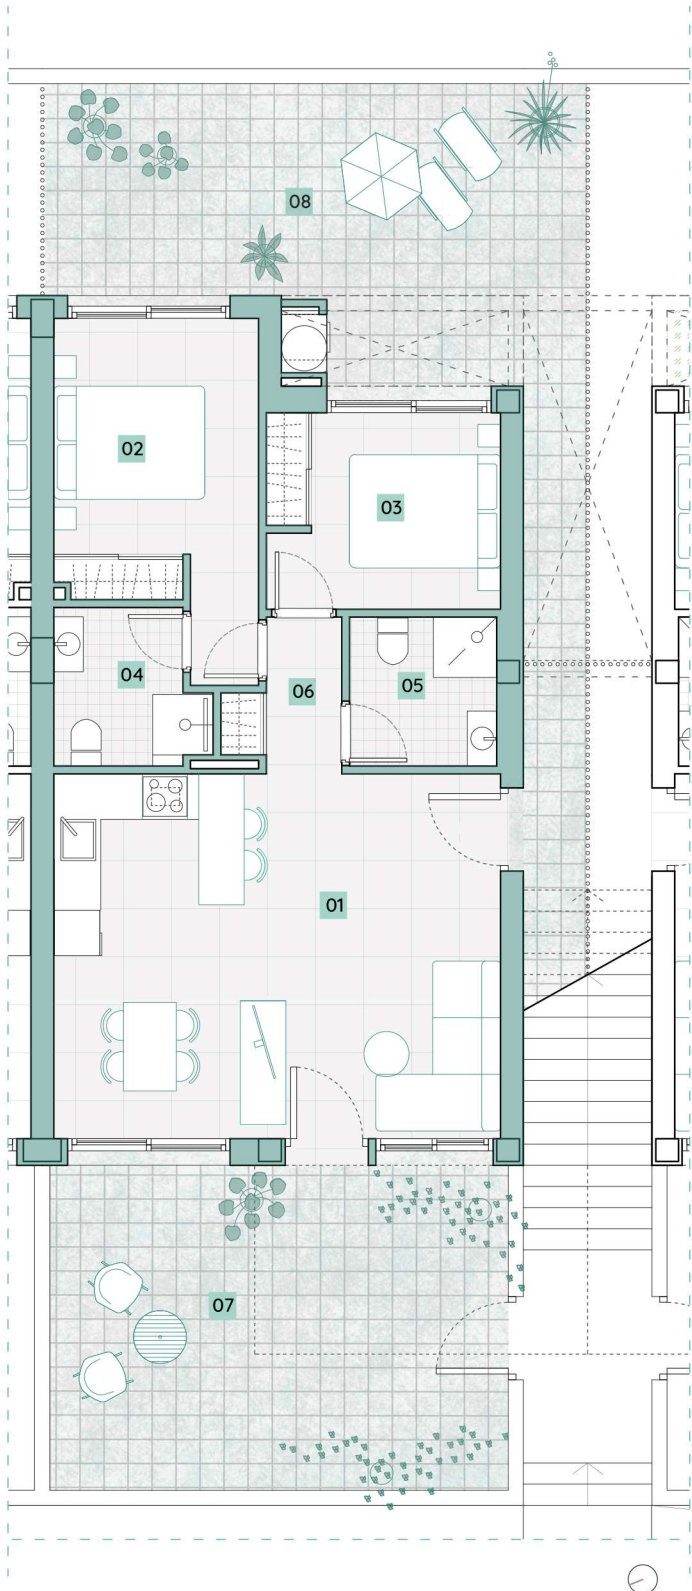


## vivienda 09

### Residencial Onaru


Residencial Onaru frente a las salinas de Torreveja

Ubicación en el residencial/  
Location in the residential

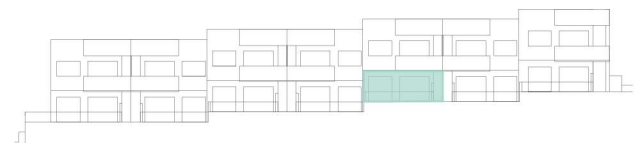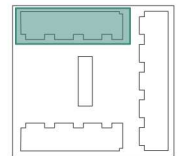

Estudio de soleamiento/Sunlight study

Análisis de vistas/Views study

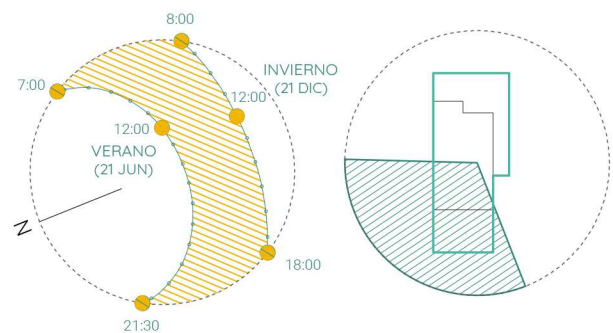

LAS DIMENSIONES Y LAS SUPERFICIES QUE APARECEN EN ESTE DOCUMENTO SON APROXIMADAS Y PODRÁN SER OBJETO DE MODIFICACIÓN DURANTE LA REDACCIÓN DE LOS PROYECTOS BÁSICO Y DE EJECUCIÓN.

### PLANTA BAJA/GROUND FLOOR

Superficies útiles/Useful surfaces


01	Salón-Comedor-Cocina/Living r.-Kitchen	28,50m <sup>2</sup>
02	Dormitorio1/Bedroom1	11,00m <sup>2</sup>
03	Dormitorio2/Bedroom2	8,10m <sup>2</sup>
04	Baño1/Bathroom1	4,00m <sup>2</sup>
05	Baño2/Bathroom2	3,85m <sup>2</sup>
06	Distribuidor/Corridor	2,60m <sup>2</sup>
07	Terraza1/Terrace1	26,00m <sup>2</sup>
08	Terraza2/Terrace2	30,00m <sup>2</sup>

Sup.útil total PB/GF total useful surface 114,05m<sup>2</sup>

### RESUMEN DE SUPERFICIES/ SUMMARY OF SURFACES

Superficie útil total/ Total useful surface	58,05m <sup>2</sup>
Superficie terrazas/ Terraces area	56,00m <sup>2</sup>

Superficie construida/Built area	69,30m <sup>2</sup>
Superficie parcela/Plot area	130,00m <sup>2</sup>

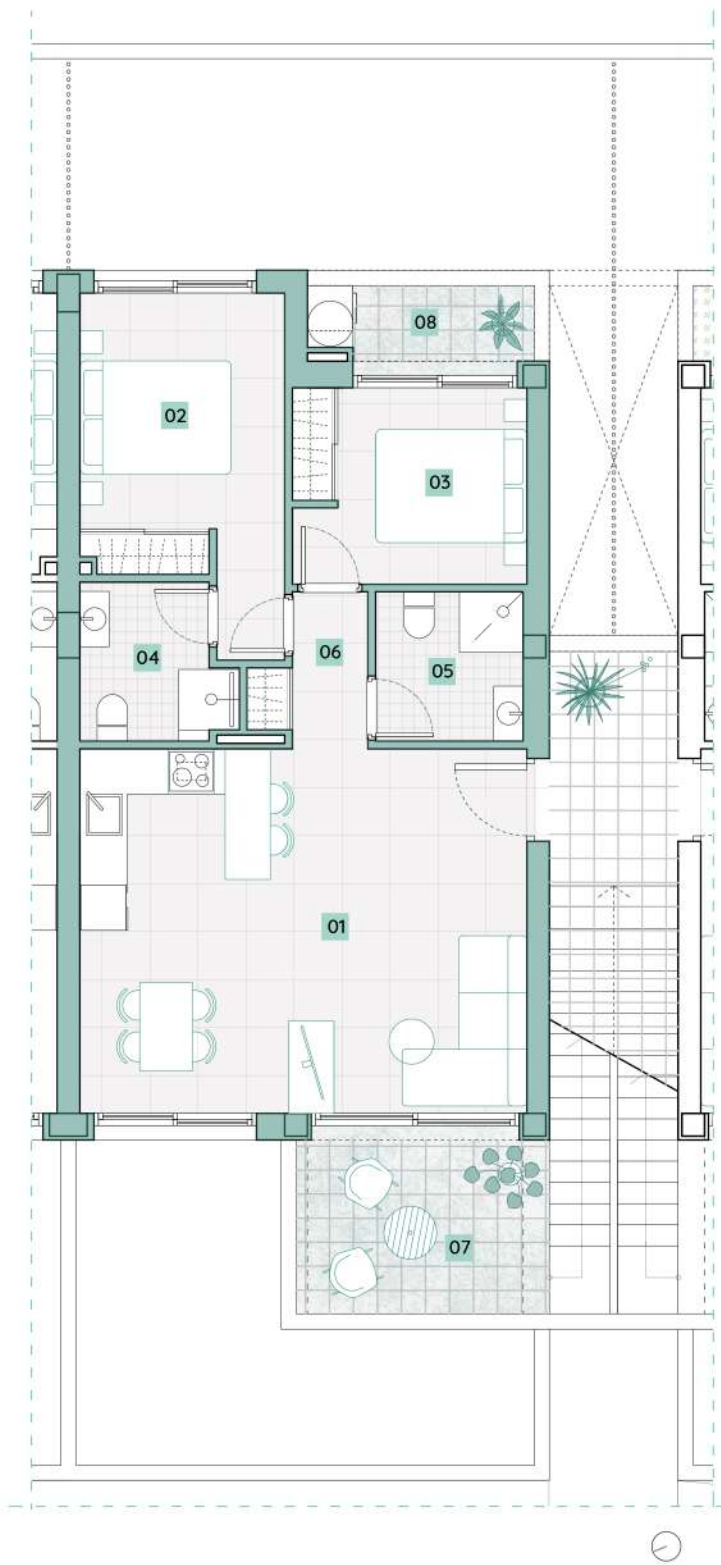


### PLANTA PRIMERA/FIRST FLOOR

Superficies útiles/Useful surfaces

01	Salón-Comedor-Cocina/Living r.-Kitchen	28,50m <sup>2</sup>
02	Dormitorio1/Bedroom1	11,00m <sup>2</sup>
03	Dormitorio2/Bedroom2	8,10m <sup>2</sup>
04	Baño1/Bathroom1	4,00m <sup>2</sup>
05	Baño2/Bathroom2	3,85m <sup>2</sup>
06	Distribuidor/Corridor	2,60m <sup>2</sup>
07	Terraza1/Terrace1	7,70m <sup>2</sup>
08	Terraza2/Terrace2	3,00m <sup>2</sup>

Sup.útil total P1/P1 total useful surface **68,75m<sup>2</sup>**

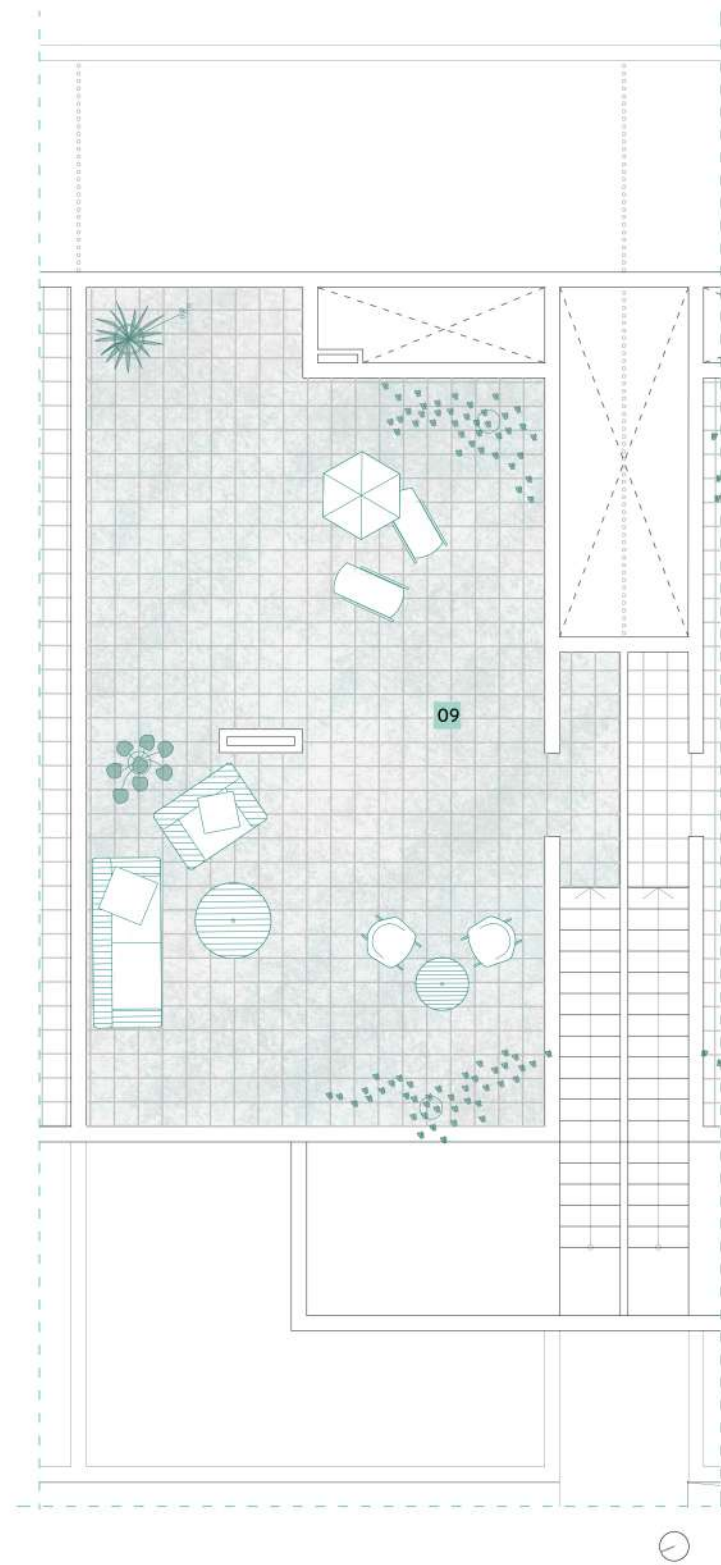

### SOLARIUM/SOLARIUM

Superficies útiles/Useful surfaces

09 Solarium/Solarium 65,80m<sup>2</sup>

Sup.útil total Solarium/Solarium total useful surface **65,80m<sup>2</sup>**





## vivienda 10

### Residencial Onaru


Residencial Onaru frente a las salinas de Torreveja

Ubicación en el residencial/  
Location in the residential

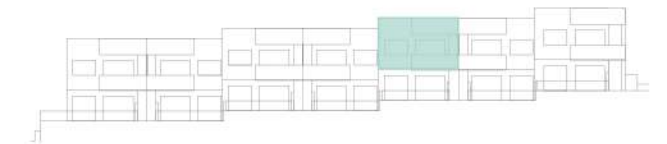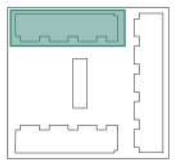

Estudio de soleamiento/Sunlight study

Análisis de vistas/Views study


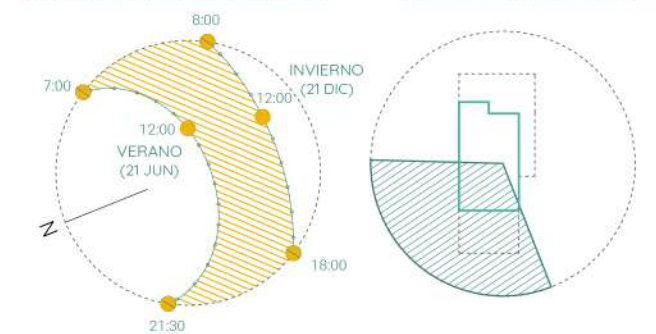


LAS DIMENSIONES Y LAS SUPERFICIES QUE APARECEN EN ESTE DOCUMENTO SON APROXIMADAS Y PODRÁN SER OBJETO DE MODIFICACIÓN DURANTE LA REDACCIÓN DE LOS PROYECTOS BÁSICO Y DE EJECUCIÓN.

### RESUMEN DE SUPERFICIES/ SUMMARY OF SURFACES

Superficie útil total/ Total useful surface	58,05m <sup>2</sup>
Superficie terrazas/ Terraces area	10,70m <sup>2</sup>
Superficie solarium/ Solarium area	65,80m <sup>2</sup>

Superficie construida/Built area **69,30m<sup>2</sup>**

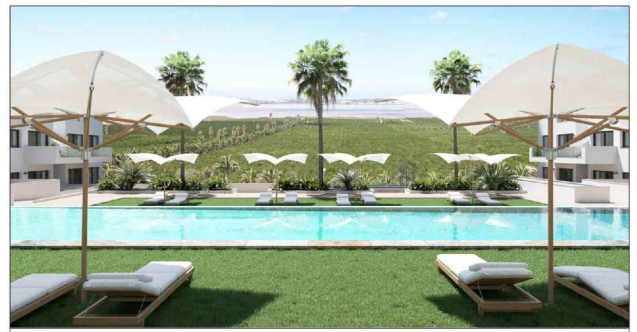
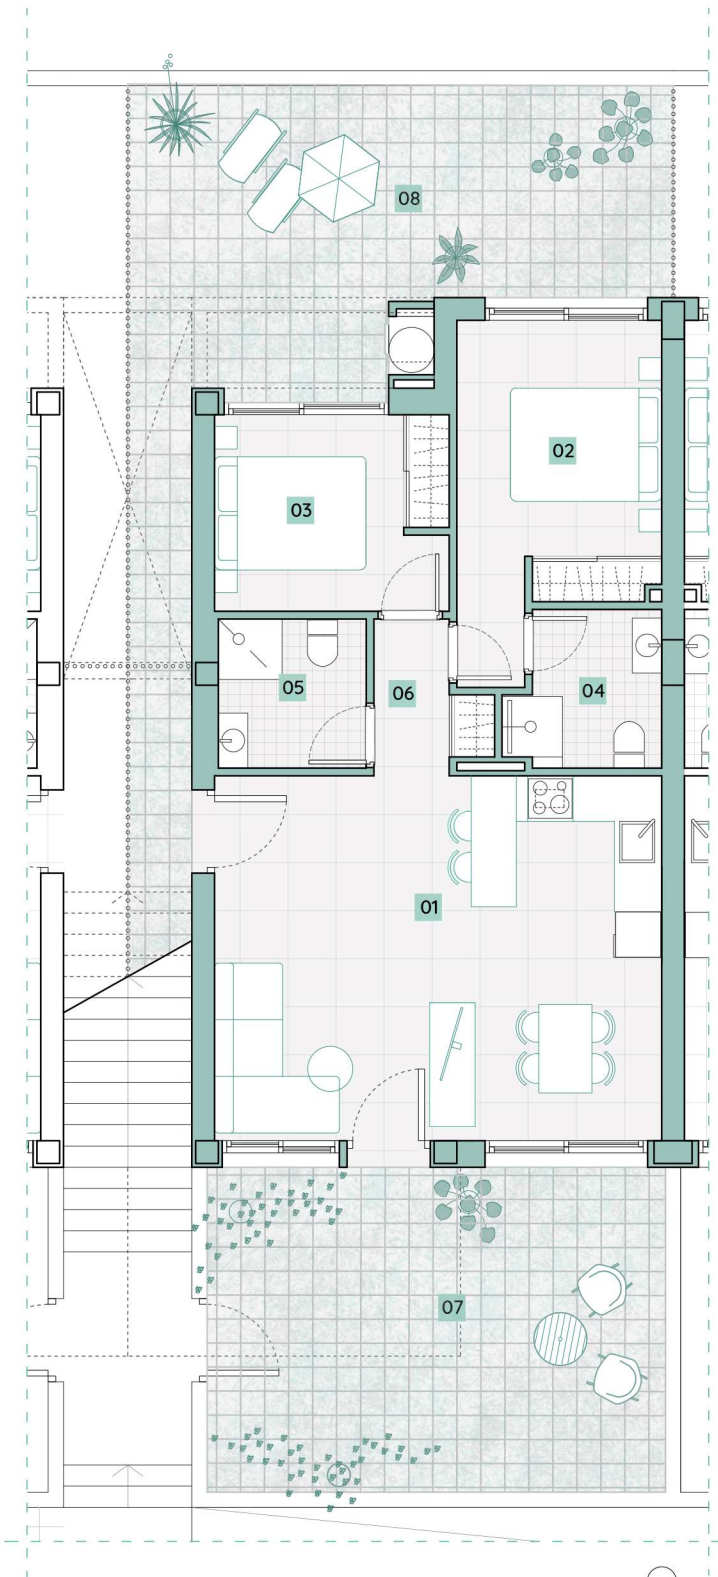


# vivienda 11

## Residencial Onaru



Residencial Onaru frente a las salinas de Torreveja

Ubicación en el residencial/  
Location in the residential

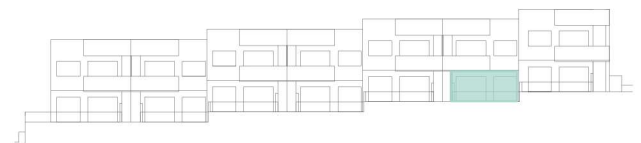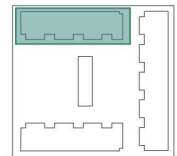

Estudio de soleamiento/Sunlight study

Análisis de vistas/Views study

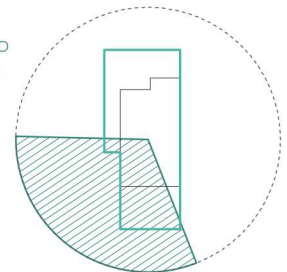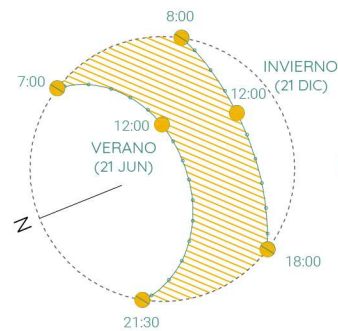

LAS DIMENSIONES Y LAS SUPERFICIES QUE APARECEN EN ESTE DOCUMENTO SON APROXIMADAS Y PODRÁN SER OBJETO DE MODIFICACIÓN DURANTE LA REDACCIÓN DE LOS PROYECTOS BÁSICO Y DE EJECUCIÓN.

### PLANTA BAJA/GROUND FLOOR

Superficies útiles/Useful surfaces



01	Salón-Comedor-Cocina/Living r.-Kitchen	28,50m <sup>2</sup>
02	Dormitorio1/Bedroom1	11,00m <sup>2</sup>
03	Dormitorio2/Bedroom2	8,10m <sup>2</sup>
04	Baño1/Bathroom1	4,00m <sup>2</sup>
05	Baño2/Bathroom2	3,85m <sup>2</sup>
06	Distribuidor/Corridor	2,60m <sup>2</sup>
07	Terraza1/Terrace1	26,00m <sup>2</sup>
08	Terraza2/Terrace2	30,00m <sup>2</sup>

Sup.útil total PB/GF total useful surface 114,05m<sup>2</sup>

### RESUMEN DE SUPERFICIES/ SUMMARY OF SURFACES

Superficie útil total/ Total useful surface	58,05m <sup>2</sup>
Superficie terrazas/ Terraces area	56,00m <sup>2</sup>



Superficie construida/Built area	69,30m <sup>2</sup>
Superficie parcela/Plot area	130,00m <sup>2</sup>

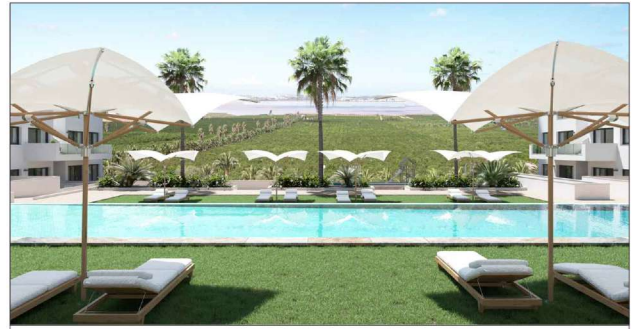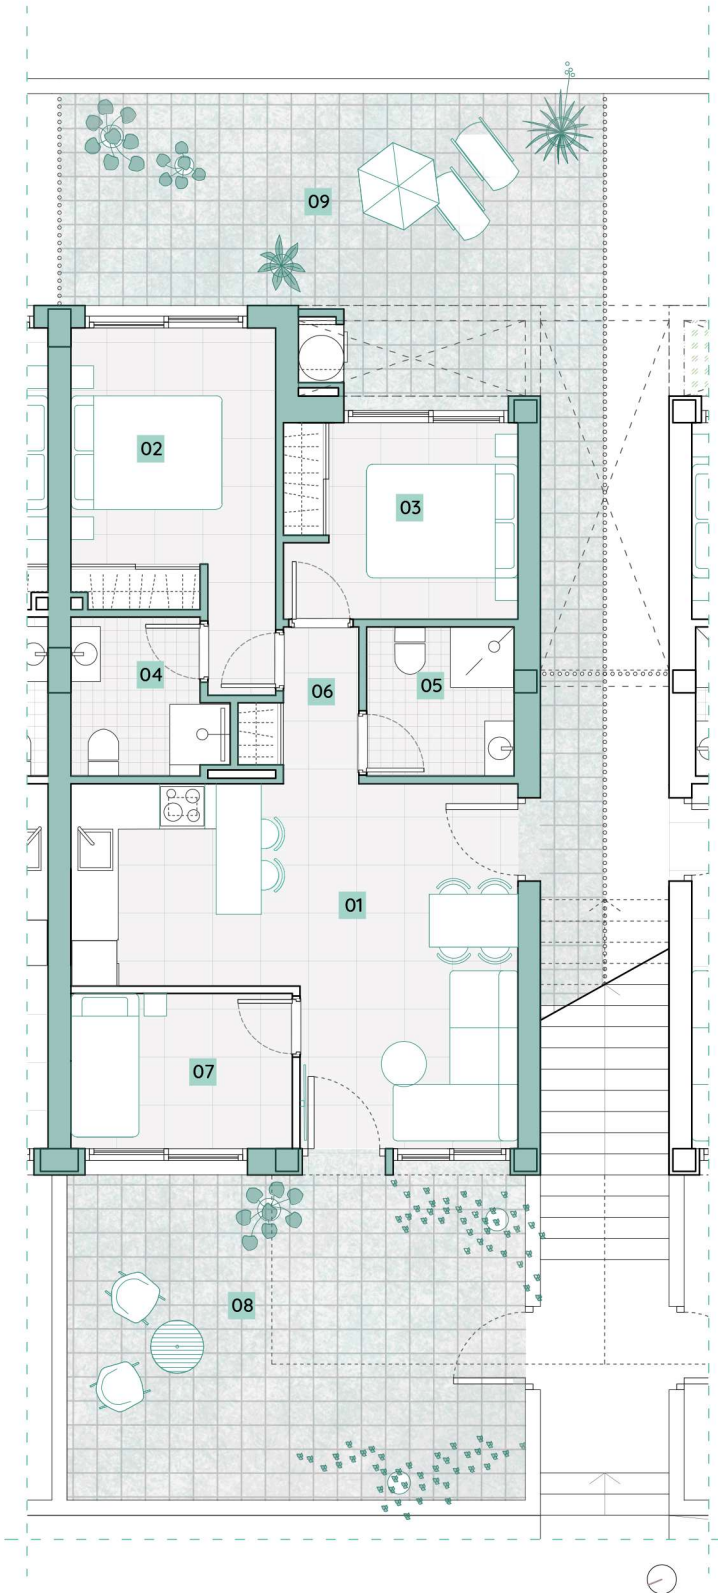

## opción 3 dorm Residencial Onaru


Residencial Onaru frente a  
las salinas de Torrevieja

Ubicación en el residencial/  
Location in the residential

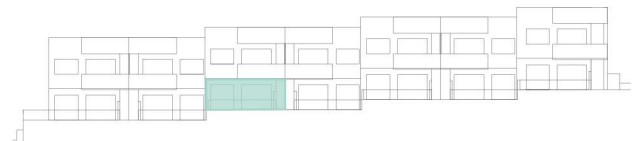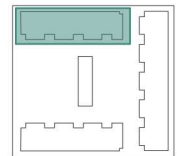

Estudio de soleamiento/Sunlight study

Análisis de vistas/Views study

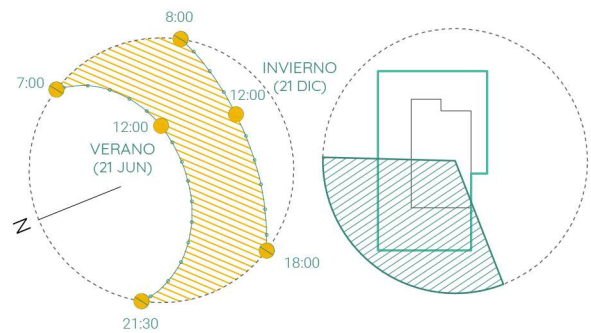

LAS DIMENSIONES Y LAS SUPERFICIES QUE APARECEN EN ESTE DOCUMENTO SON APROXIMADAS Y PODRÁN SER OBJETO DE MODIFICACIÓN DURANTE LA REDACCIÓN DE LOS PROYECTOS BÁSICO Y DE EJECUCIÓN.

### PLANTA BAJA/GROUND FLOOR

Superficies útiles/Useful surfaces

01	Salón-Comedor-Cocina/Living r.-Kitchen	22,00m <sup>2</sup>
02	Dormitorio1/Bedroom1	11,00m <sup>2</sup>
03	Dormitorio2/Bedroom2	8,10m <sup>2</sup>
04	Baño1/Bathroom1	4,00m <sup>2</sup>
05	Baño2/Bathroom2	3,85m <sup>2</sup>
06	Distribuidor/Corridor	2,60m <sup>2</sup>
07	Despacho/Office	6,00m <sup>2</sup>
08	Terraza1/Terrace1	26,00m <sup>2</sup>
09	Terraza2/Terrace2	30,00m <sup>2</sup>



Sup.útil total PB/GF total useful surface 113,55m<sup>2</sup>

### RESUMEN DE SUPERFICIES/ SUMMARY OF SURFACES

Superficie útil total/ Total useful surface	57,55m <sup>2</sup>
Superficie terrazas/ Terraces area	56,00m <sup>2</sup>

Superficie construida/Built area	69,30m <sup>2</sup>
Superficie parcela/Plot area	130,00m <sup>2</sup>




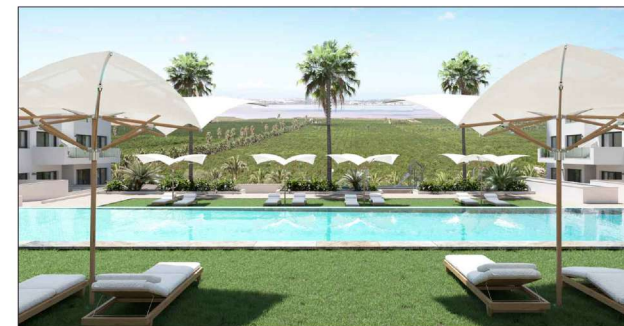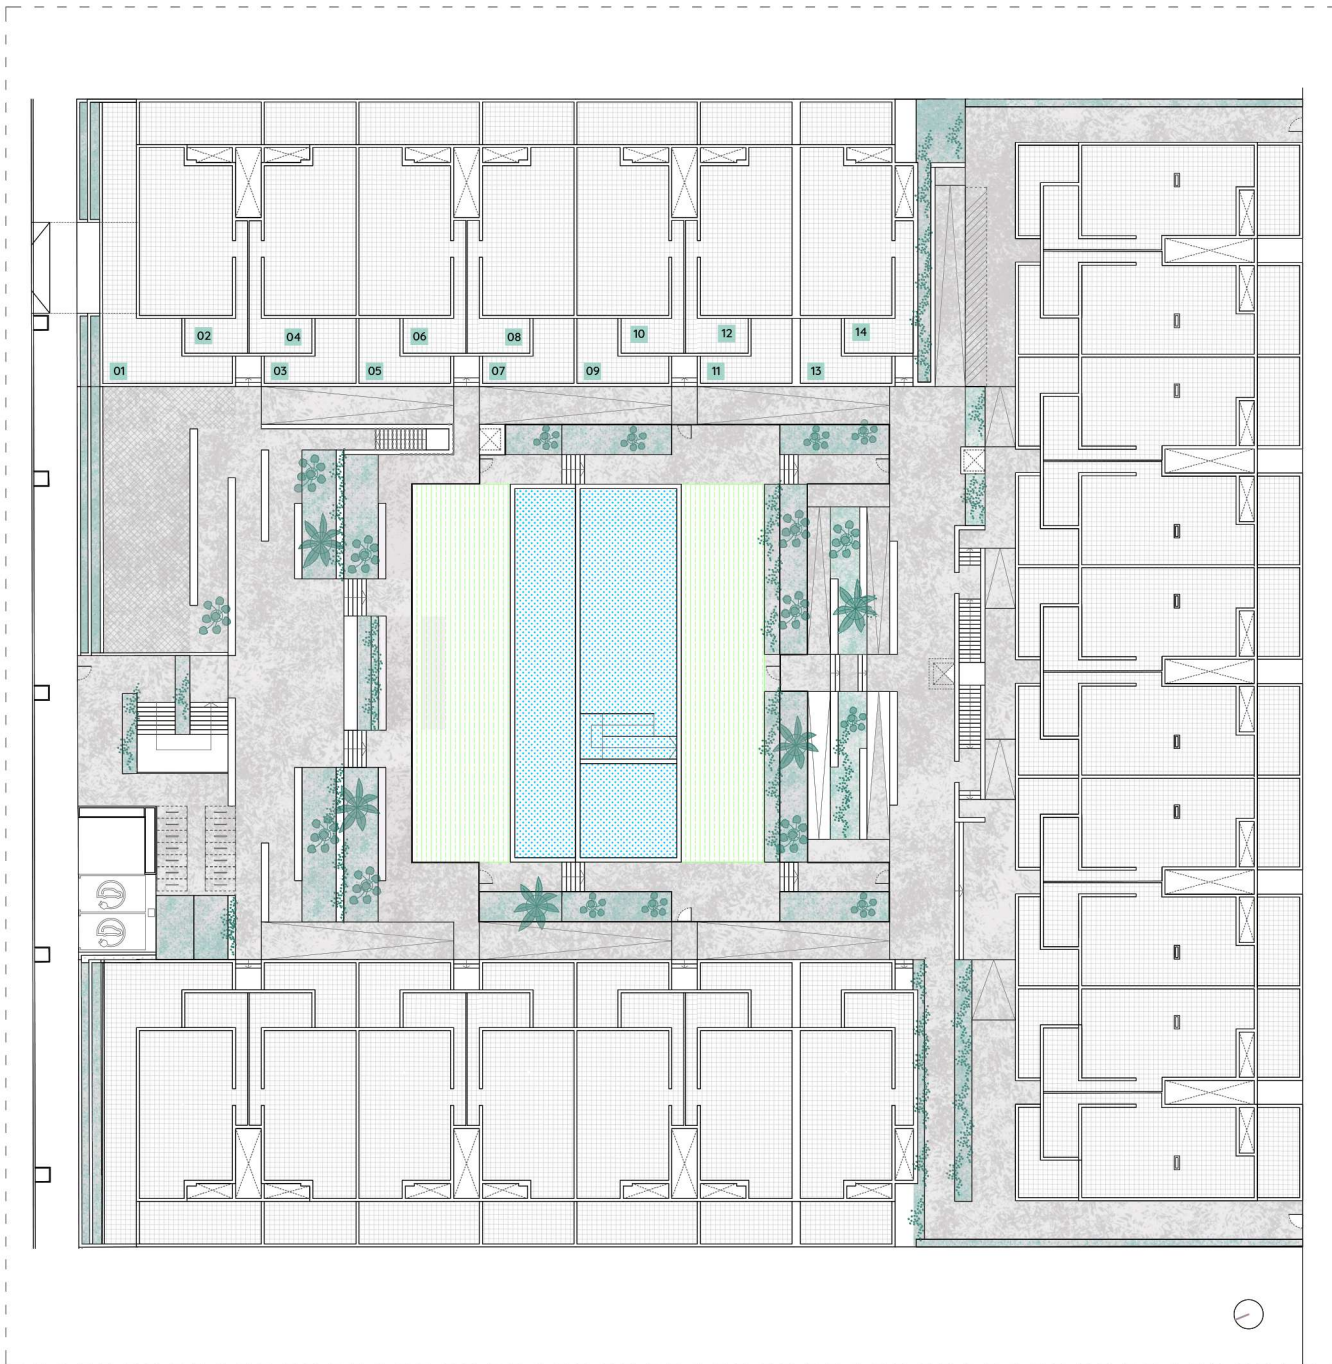

## zona común

### Residencial Onaru

Residencial Onaru frente a  
las salinas de Torre Vieja

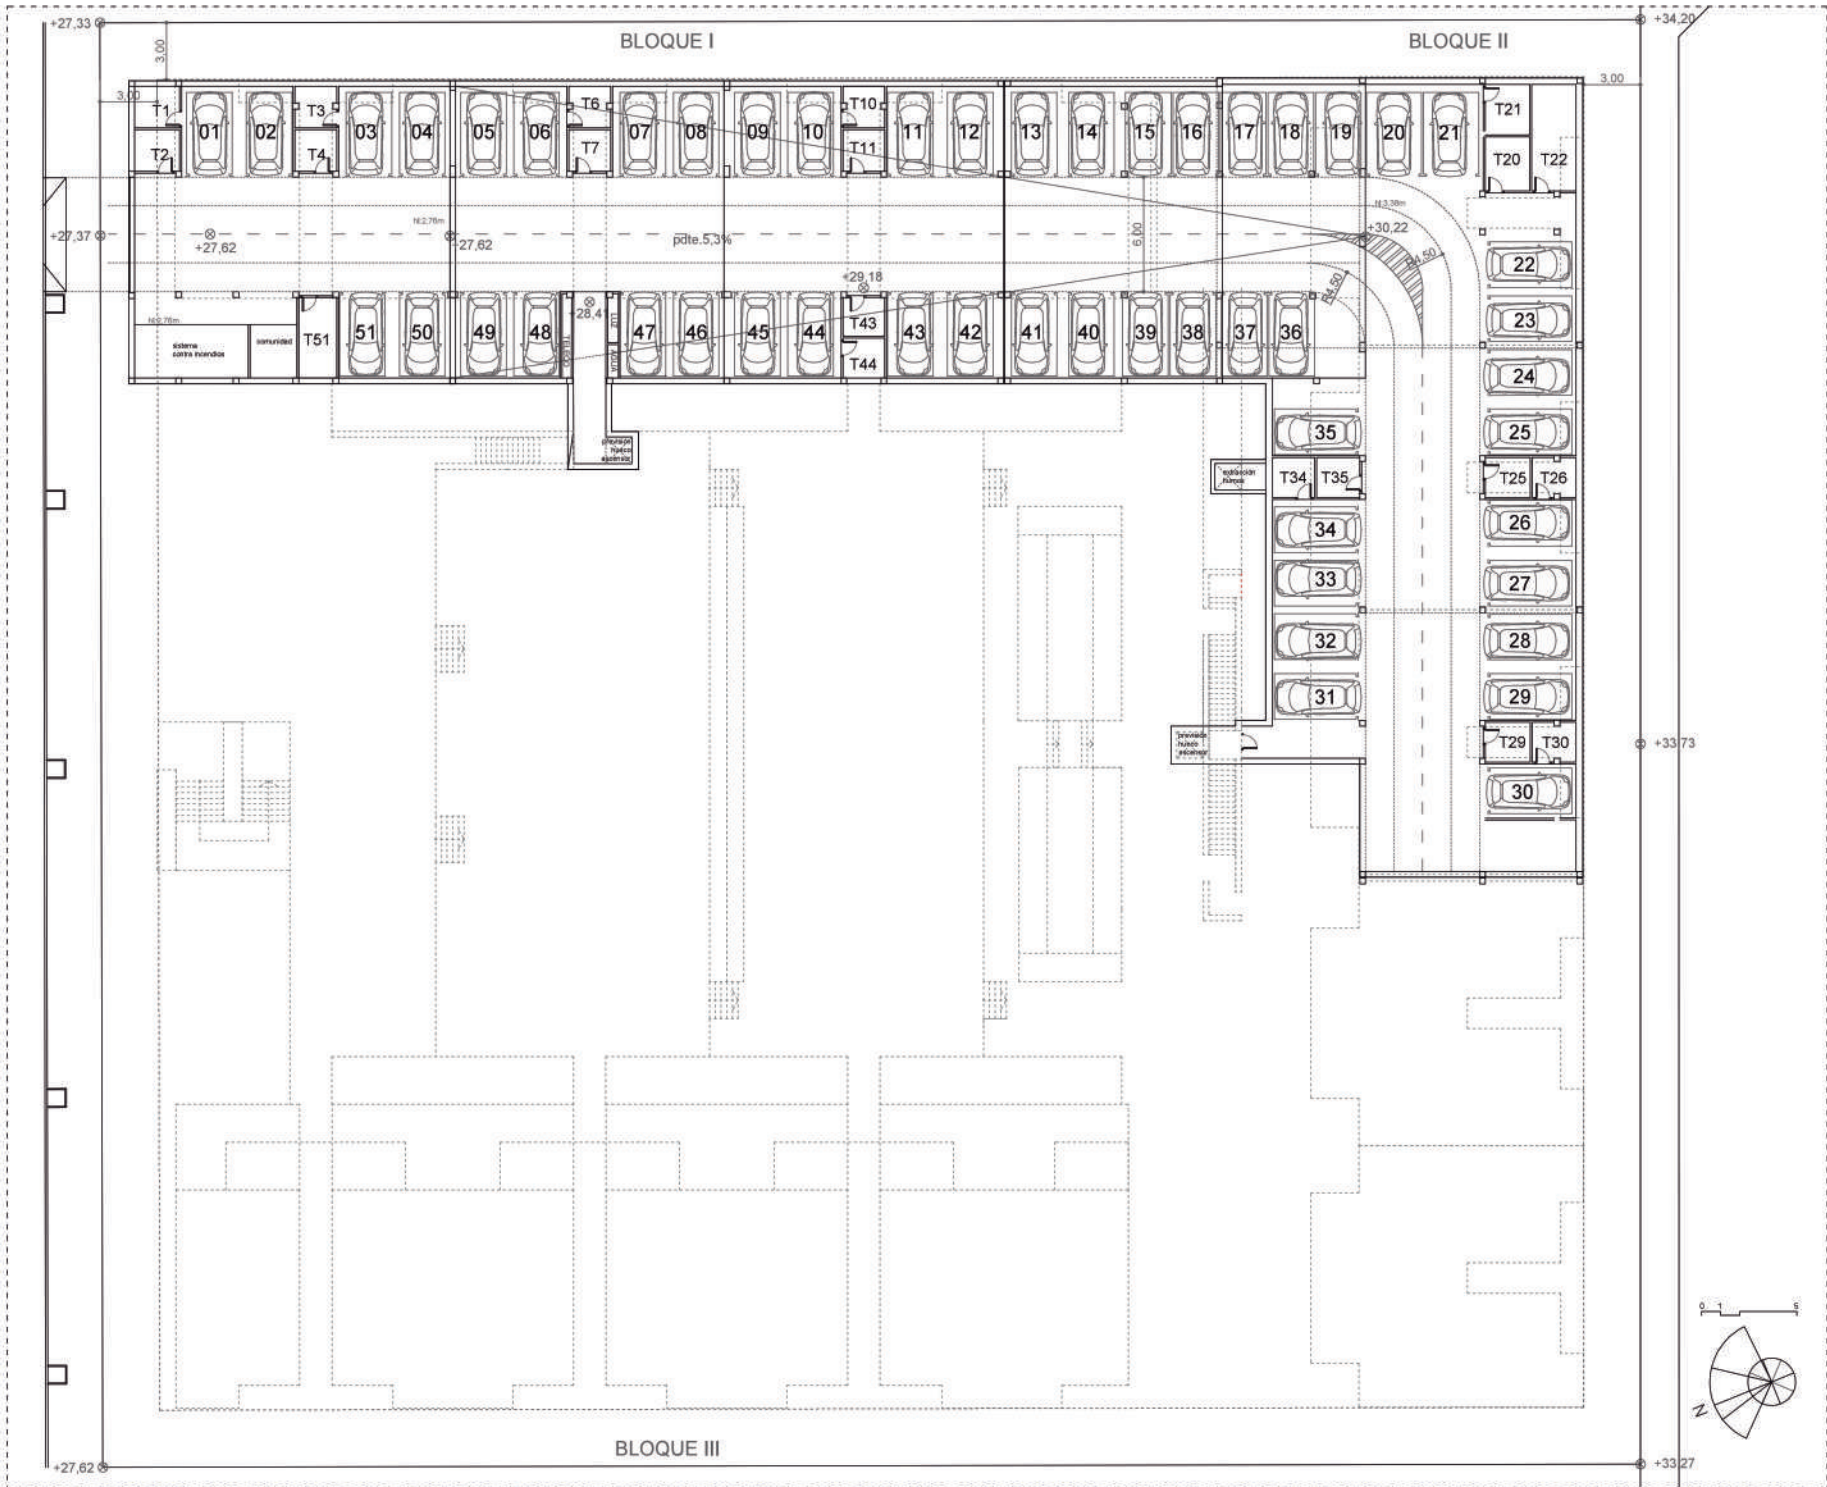





# vivienda 01

## Residencial Onaru


Residencial Onaru frente a las salinas de Torreveja

Ubicación en el residencial/  
Location in the residential

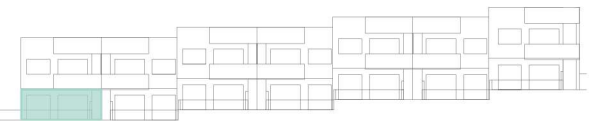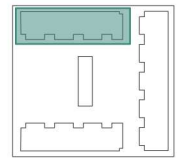

Estudio de soleamiento/Sunlight study

Análisis de vistas/Views study

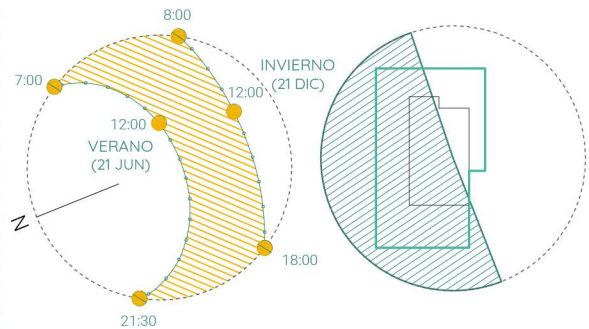

LAS DIMENSIONES Y LAS SUPERFICIES QUE APARECEN EN ESTE DOCUMENTO SON APROXIMADAS Y PODRÁN SER OBJETO DE MODIFICACIÓN DURANTE LA REDACCIÓN DE LOS PROYECTOS BÁSICO Y DE EJECUCIÓN.

### PLANTA BAJA/GROUND FLOOR

Superficies útiles/Useful surfaces


01	Salón-Comedor-Cocina/Living r.-Kitchen	28,50m <sup>2</sup>
02	Dormitorio1/Bedroom1	11,00m <sup>2</sup>
03	Dormitorio2/Bedroom2	8,10m <sup>2</sup>
04	Baño1/Bathroom1	4,00m <sup>2</sup>
05	Baño2/Bathroom2	3,85m <sup>2</sup>
06	Distribuidor/Corridor	2,60m <sup>2</sup>
07	Terraza/Terrace	99,40m <sup>2</sup>

Sup.útil total P1/P1 total useful surface 157,45m<sup>2</sup>

### RESUMEN DE SUPERFICIES/ SUMMARY OF SURFACES

Superficie útil total/ Total useful surface	58,05m <sup>2</sup>
Superficie terrazas/ Terraces area	99,40m <sup>2</sup>

Superficie construida/Built area	69,30m <sup>2</sup>
Superficie parcela/Plot area	179,60m <sup>2</sup>

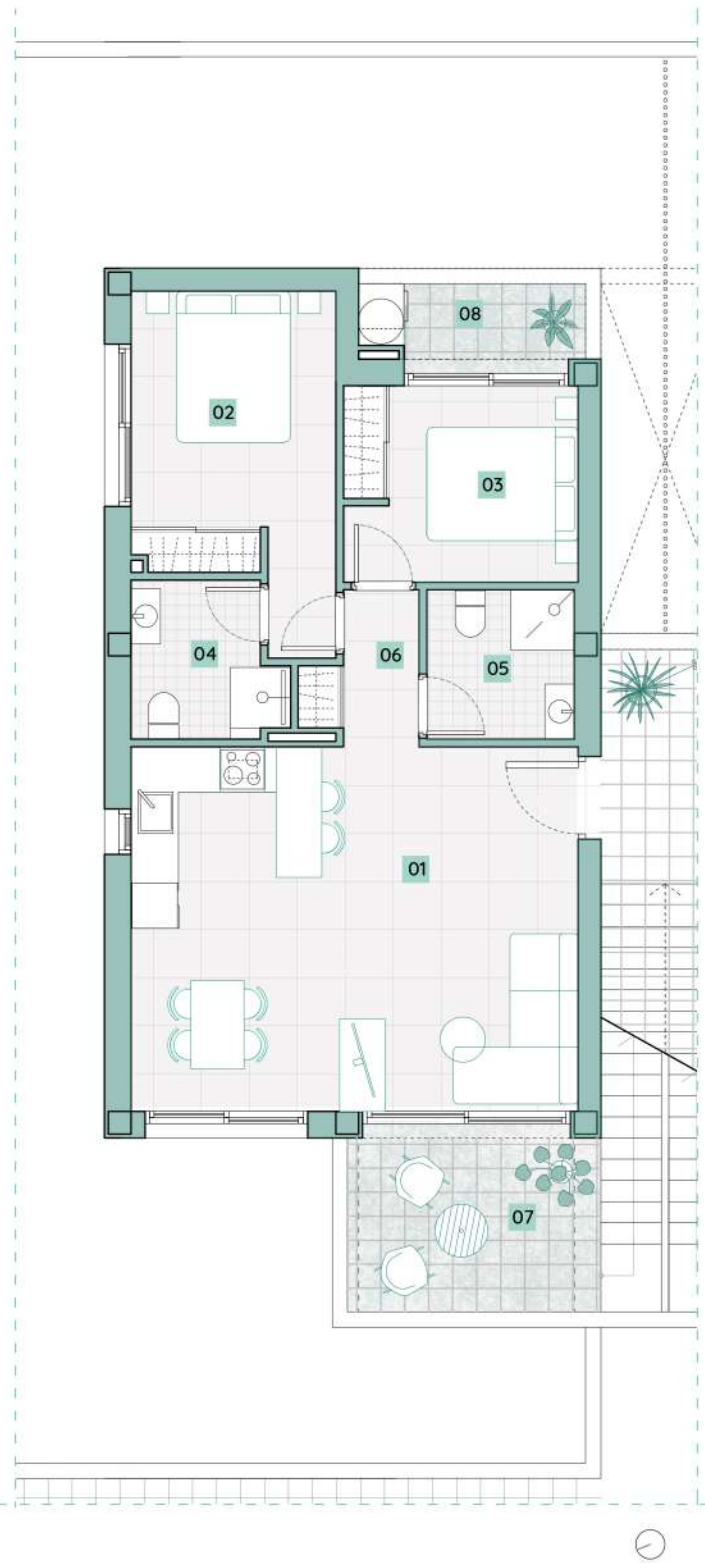


### PLANTA PRIMERA/FIRST FLOOR

Superficies útiles/Useful surfaces

01	Salón-Comedor-Cocina/Living r.-Kitchen	28,50m <sup>2</sup>
02	Dormitorio1/Bedroom1	11,00m <sup>2</sup>
03	Dormitorio2/Bedroom2	8,10m <sup>2</sup>
04	Baño1/Bathroom1	4,00m <sup>2</sup>
05	Baño2/Bathroom2	3,85m <sup>2</sup>
06	Distribuidor/Corridor	2,60m <sup>2</sup>
07	Terraza1/Terrace1	7,70m <sup>2</sup>
08	Terraza2/Terrace2	3,00m <sup>2</sup>

Sup.útil total P1/P1 total useful surface **68,75m<sup>2</sup>**

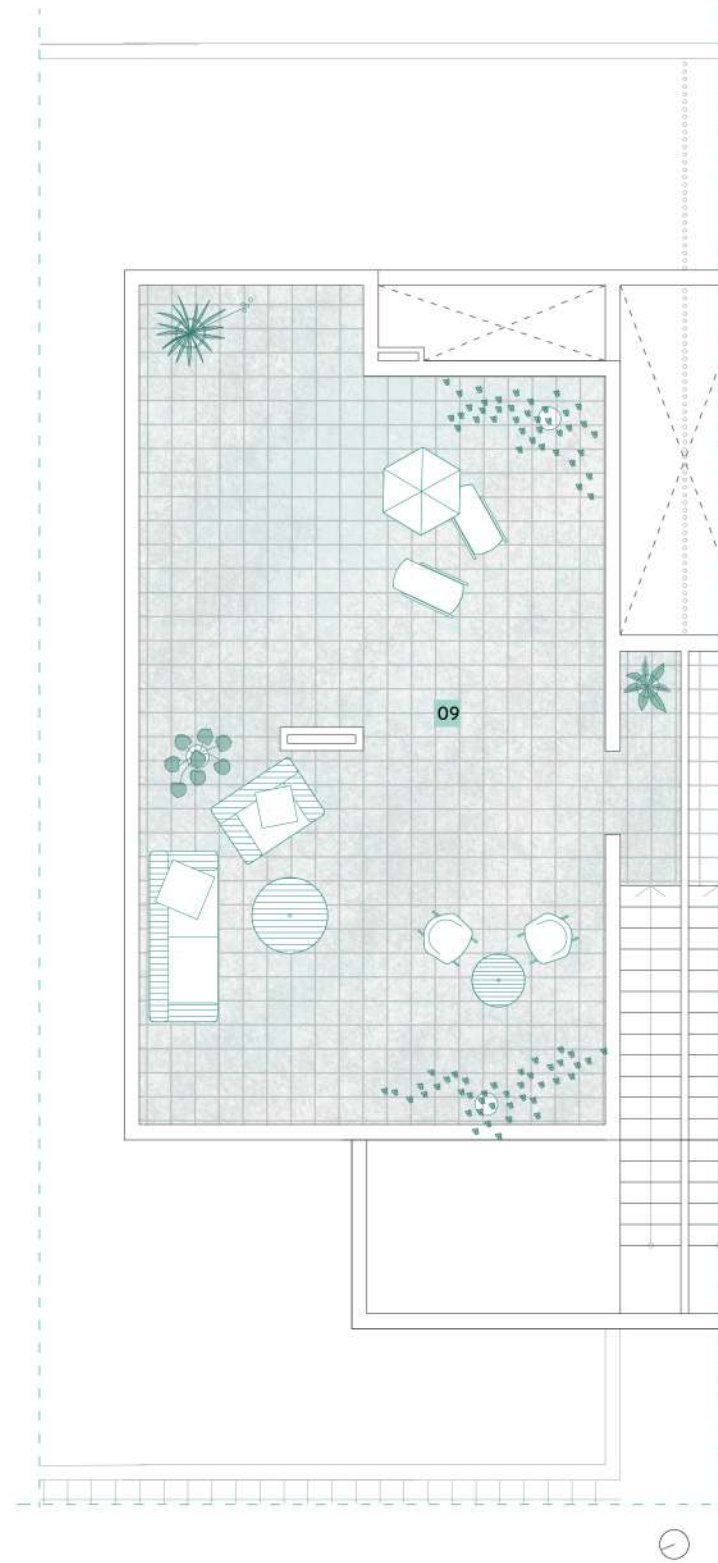

### SOLARIUM/SOLARIUM

Superficies útiles/Useful surfaces

09 Solarium/Solarium 65,80m<sup>2</sup>

Sup.útil total Solarium/Solarium total useful surface **65,80m<sup>2</sup>**





## vivienda 02

### Residencial Onaru


Residencial Onaru frente a las salinas de Torreveja

Ubicación en el residencial/  
Location in the residential

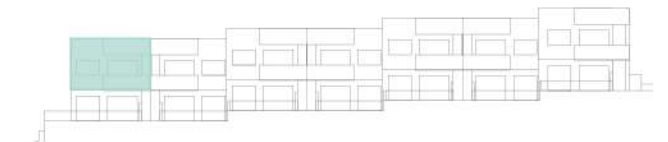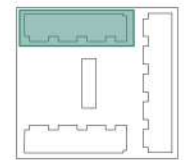

Estudio de soleamiento/Sunlight study

Análisis de vistas/Views study


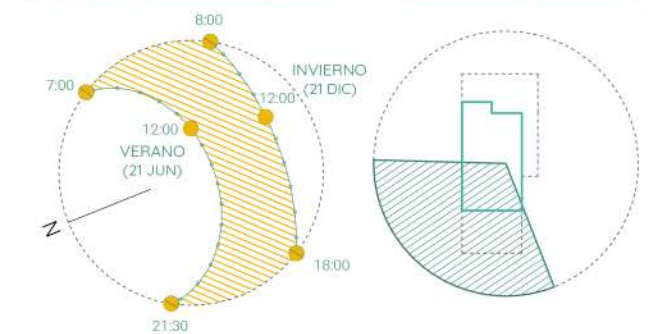


LAS DIMENSIONES Y LAS SUPERFICIES QUE APARECEN EN ESTE DOCUMENTO SON APROXIMADAS Y PODRÁN SER OBJETO DE MODIFICACIÓN DURANTE LA REDACCIÓN DE LOS PROYECTOS BÁSICO Y DE EJECUCIÓN.

### RESUMEN DE SUPERFICIES/ SUMMARY OF SURFACES

Superficie útil total/ Total useful surface	58,05m <sup>2</sup>
Superficie terrazas/ Terraces area	10,70m <sup>2</sup>
Superficie solarium/ Solarium area	65,80m <sup>2</sup>

Superficie construida/Built area **69,30m<sup>2</sup>**

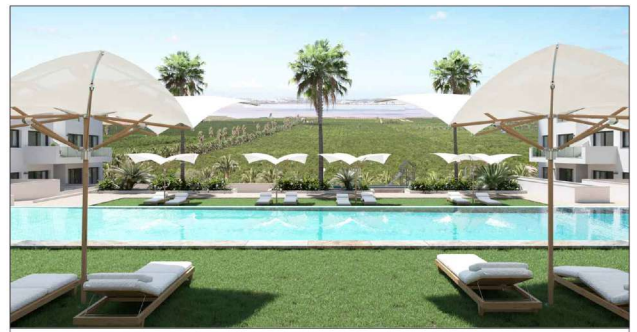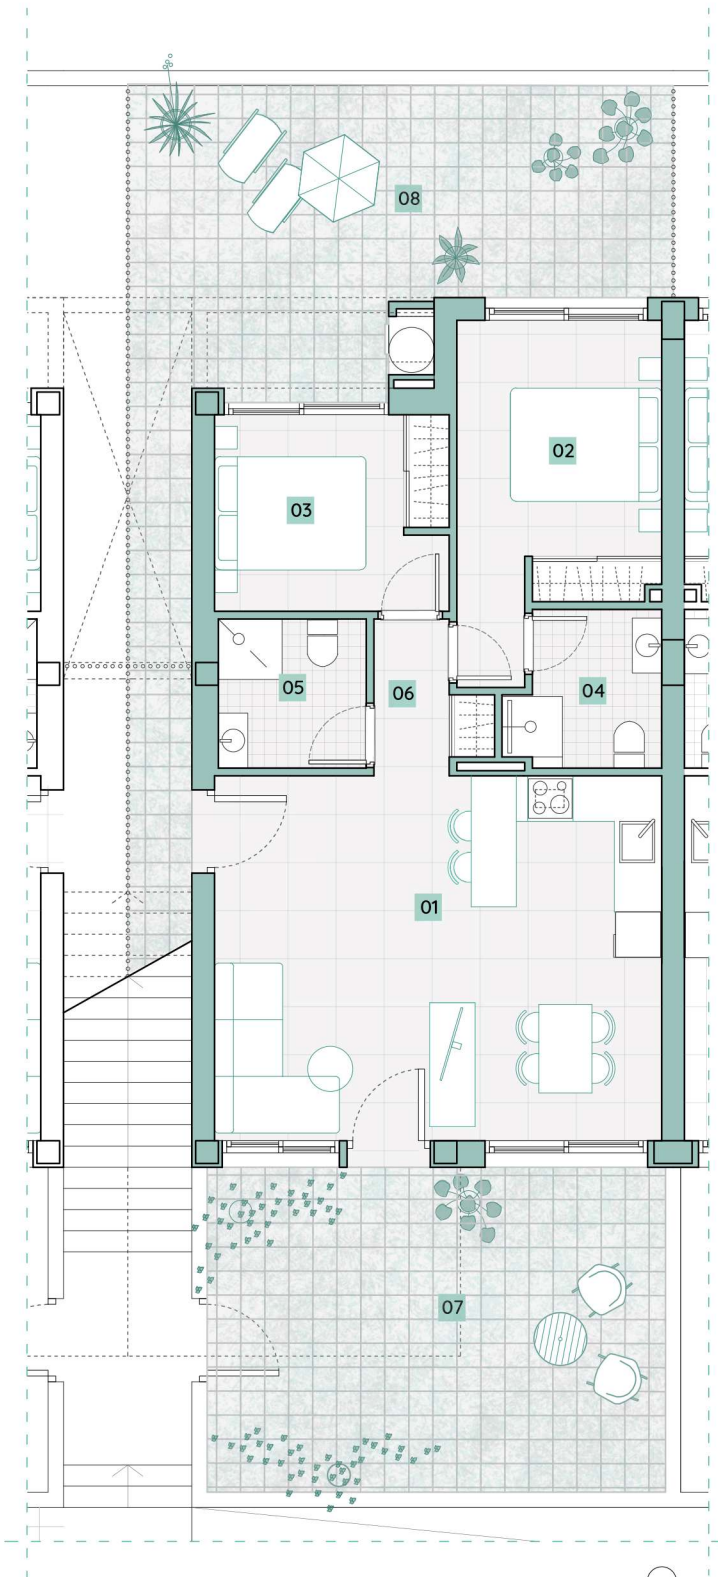


## vivienda 03

### Residencial Onaru



Residencial Onaru frente a las salinas de Torreveja

Ubicación en el residencial/  
Location in the residential

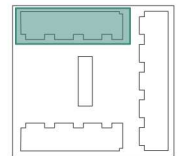

Estudio de soleamiento/Sunlight study

Análisis de vistas/Views study

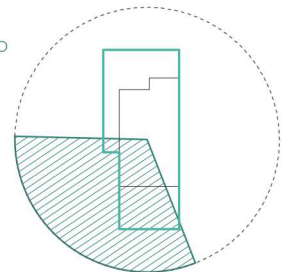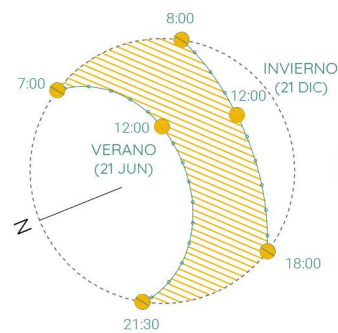

LAS DIMENSIONES Y LAS SUPERFICIES QUE APARECEN EN ESTE DOCUMENTO SON APROXIMADAS Y PODRÁN SER OBJETO DE MODIFICACIÓN DURANTE LA REDACCIÓN DE LOS PROYECTOS BÁSICO Y DE EJECUCIÓN.

### PLANTA BAJA/GROUND FLOOR

Superficies útiles/Useful surfaces


01	Salón-Comedor-Cocina/Living r.-Kitchen	28,50m <sup>2</sup>
02	Dormitorio1/Bedroom1	11,00m <sup>2</sup>
03	Dormitorio2/Bedroom2	8,10m <sup>2</sup>
04	Baño1/Bathroom1	4,00m <sup>2</sup>
05	Baño2/Bathroom2	3,85m <sup>2</sup>
06	Distribuidor/Corridor	2,60m <sup>2</sup>
07	Terraza1/Terrace1	26,00m <sup>2</sup>
08	Terraza2/Terrace2	30,00m <sup>2</sup>

Sup.útil total PB/GF total useful surface 114,05m<sup>2</sup>

### RESUMEN DE SUPERFICIES/ SUMMARY OF SURFACES

Superficie útil total/ Total useful surface	58,05m <sup>2</sup>
Superficie terrazas/ Terraces area	56,00m <sup>2</sup>

Superficie construida/Built area	69,30m <sup>2</sup>
Superficie parcela/Plot area	130,00m <sup>2</sup>

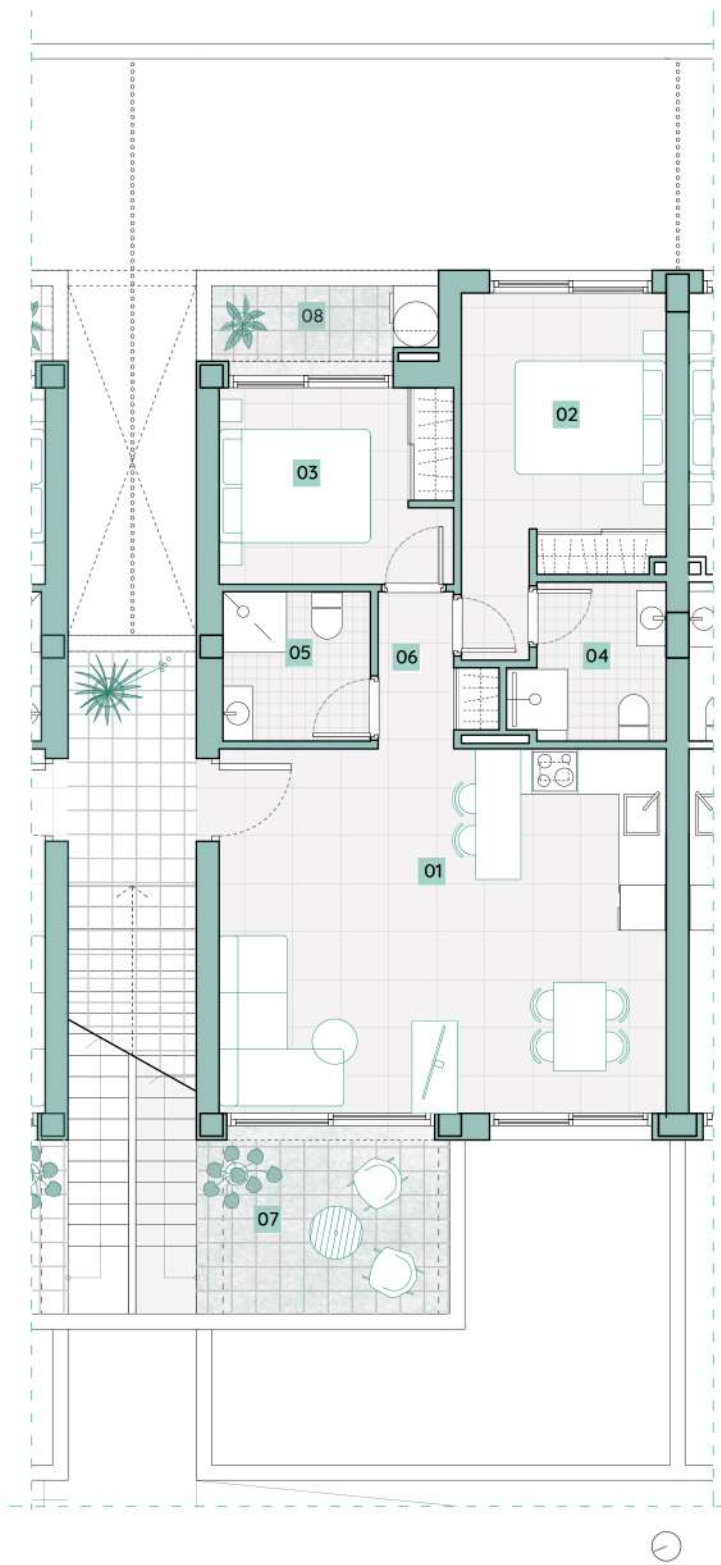


### PLANTA PRIMERA/FIRST FLOOR

Superficies útiles/Useful surfaces

01	Salón-Comedor-Cocina/Living r.-Kitchen	28,50m <sup>2</sup>
02	Dormitorio1/Bedroom1	11,00m <sup>2</sup>
03	Dormitorio2/Bedroom2	8,10m <sup>2</sup>
04	Baño1/Bathroom1	4,00m <sup>2</sup>
05	Baño2/Bathroom2	3,85m <sup>2</sup>
06	Distribuidor/Corridor	2,60m <sup>2</sup>
07	Terraza1/Terrace1	7,70m <sup>2</sup>
08	Terraza2/Terrace2	3,00m <sup>2</sup>

Sup.útil total P1/P1 total useful surface **68,75m<sup>2</sup>**

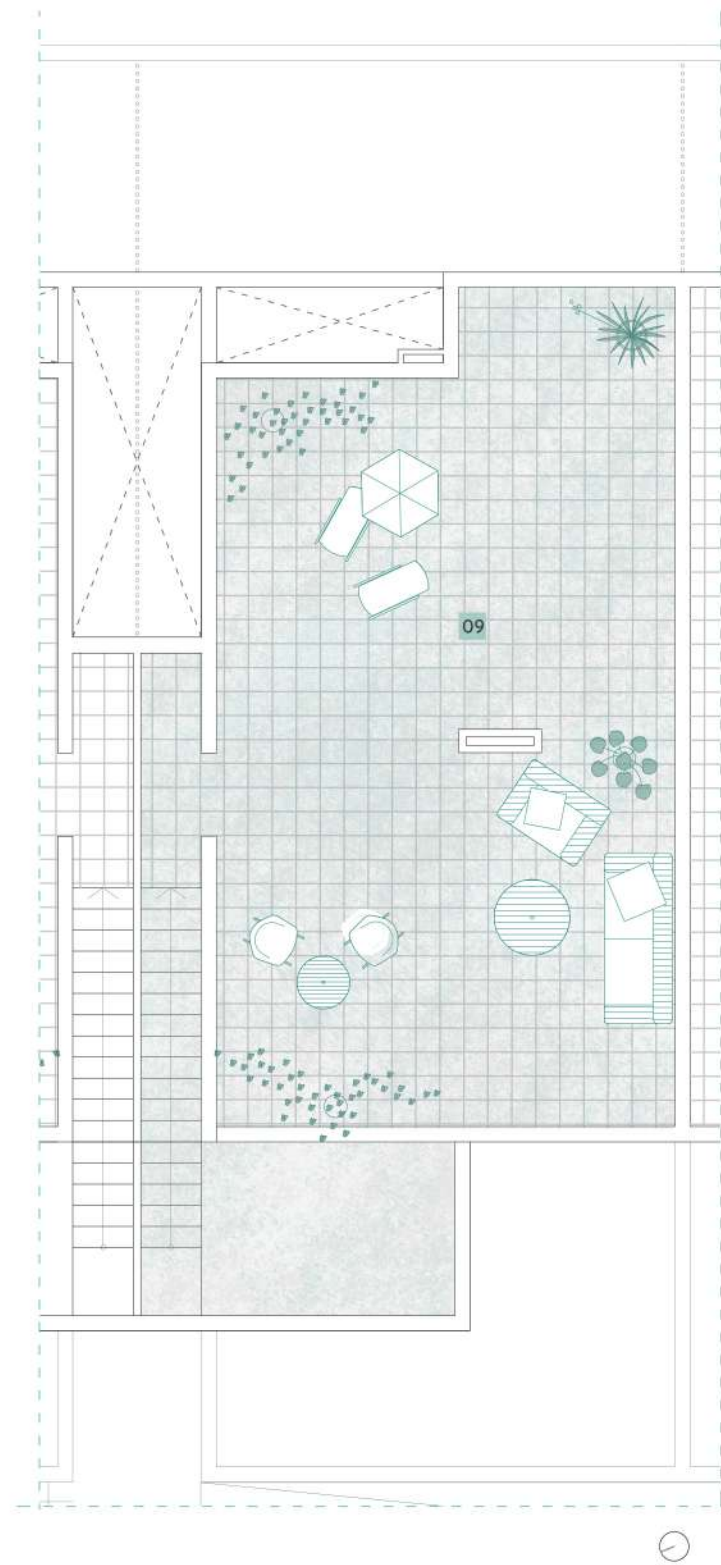

### SOLARIUM/SOLARIUM

Superficies útiles/Useful surfaces

09 Solarium/Solarium **65,80m<sup>2</sup>**

Sup.útil total Solarium/Solarium total useful surface **65,80m<sup>2</sup>**

DIN A3 - e:1/100





## vivienda 04

### Residencial Onaru


Residencial Onaru frente a las salinas de Torreveja

Ubicación en el residencial/  
Location in the residential

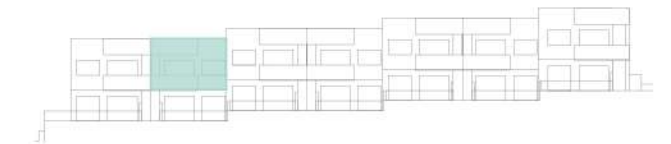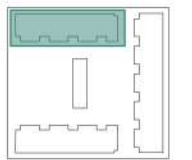

Estudio de soleamiento/Sunlight study

Análisis de vistas/Views study

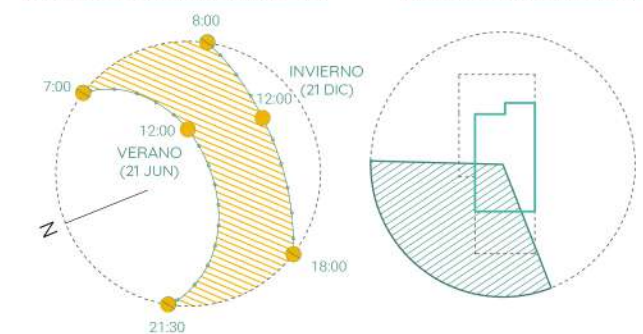

LAS DIMENSIONES Y LAS SUPERFICIES QUE APARECEN EN ESTE DOCUMENTO SON APROXIMADAS Y PODRÁN SER OBJETO DE MODIFICACIÓN DURANTE LA REDACCIÓN DE LOS PROYECTOS BÁSICO Y DE EJECUCIÓN.

### RESUMEN DE SUPERFICIES/ SUMMARY OF SURFACES

Superficie útil total/ Total useful surface	58,05m <sup>2</sup>
Superficie terrazas/ Terraces area	10,70m <sup>2</sup>
Superficie solarium/ Solarium area	65,80m <sup>2</sup>

Superficie construida/Built area **69,30m<sup>2</sup>**