



PLANO DE CONJUNTO

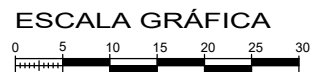



TODOS LOS DETALLES QUE FIGURAN EN EL PLANO SON ORIENTATIVOS  
SUPERFICIES APROXIMADAS TOMADAS DEL PROYECTO BÁSICO QUE PODRÍAN VERSE LIGERAMENTE ALTERADAS DURANTE LA EJECUCIÓN DE LAS OBRAS

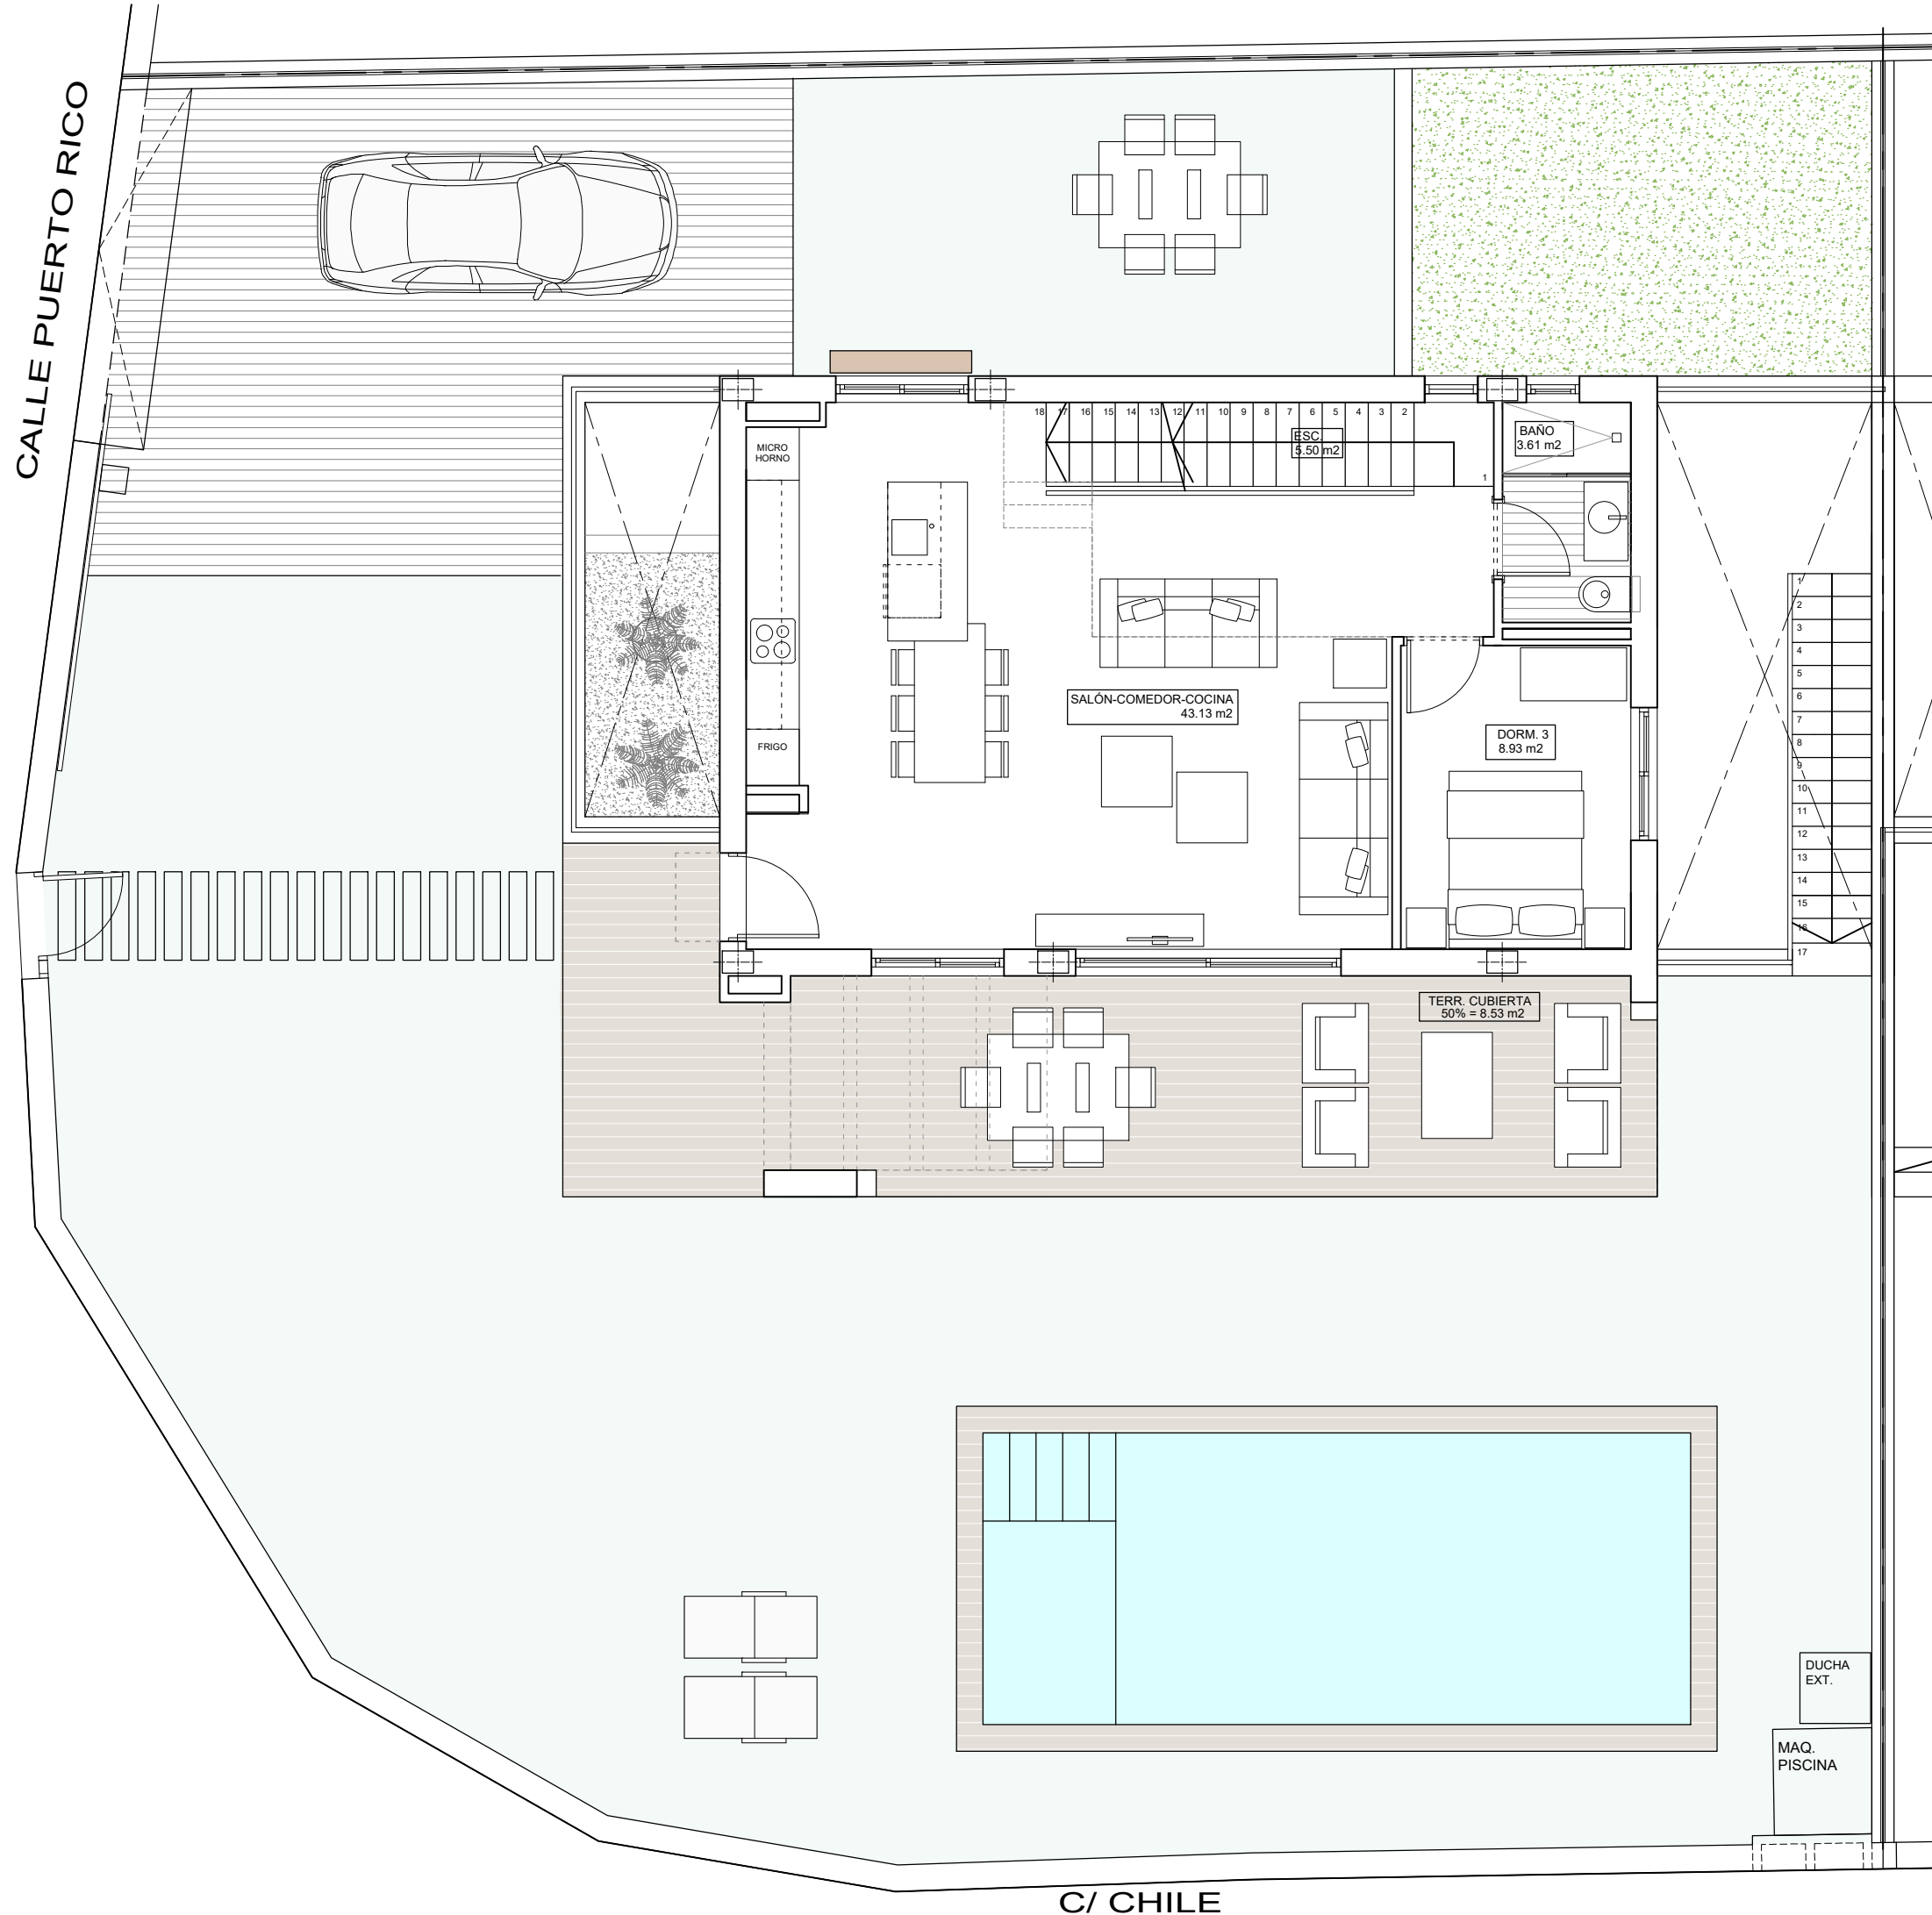

ACABADO DE PAVIMENTOS

	PAVIMENTO EXTERIOR DE HORMIGÓN IMPRESO. TIPO 2 (DISEÑO DE ACABADO SEGÚN MEMORIA DE CALIDADES)		PAVIMENTO TERRAZA DE PLANTA BAJA SEGÚN LA MEMORIA DE CALIDADES.		PAVIMENTO EXTERIOR DE CÉSPED ARTIFICIAL SOBRE SOLERA DE HORMIGÓN O FORJADO		BALDOSAS DE HORMIGÓN APOYADAS SOBRE TERRENO		PELDAÑOS MADERA APOYADOS SOBRE TERRENO (TRAVESAS)
--	-----------------------------------------------------------------------------------------------	--	-----------------------------------------------------------------	--	----------------------------------------------------------------------------	--	---------------------------------------------	--	---------------------------------------------------

**PARCELA 1**  
SUP. APROX. 400 M2

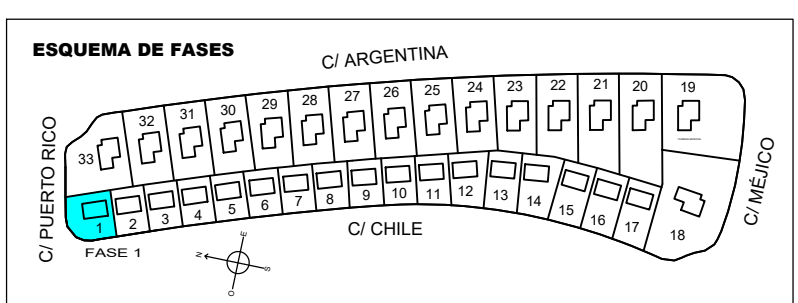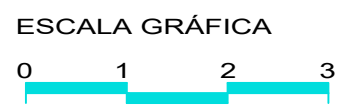


**SUPERFICIES**

SEMISÓTANO CERRADO	67.85 m2
PATIO 1	18.70 m2
PATIO 2	9.73 m2
VIVIENDA CERRADA P. BAJA	71.92 m2
TERRAZA SEMI-CUBIERTA P. BAJA	32.60 m2
VIVIENDA CERRADA P. PRIMERA	48.28 m2
TERRAZA DESCUBIERTA P. PRIMERA	14.51 m2
<b>TOTAL</b>	<b>263.59 m2</b>

SUP. APROX. PISCINA 26.40 m2

**VIV. CON SÓTANO**


TODOS LOS DETALLES QUE FIGURAN EN EL PLANO SON ORIENTATIVOS  
SUPERFICIES APROXIMADAS TOMADAS DEL PROYECTO BÁSICO QUE PODRÍAN VERSE LIGERAMENTE ALTERADAS DURANTE LA EJECUCIÓN DE LAS OBRAS

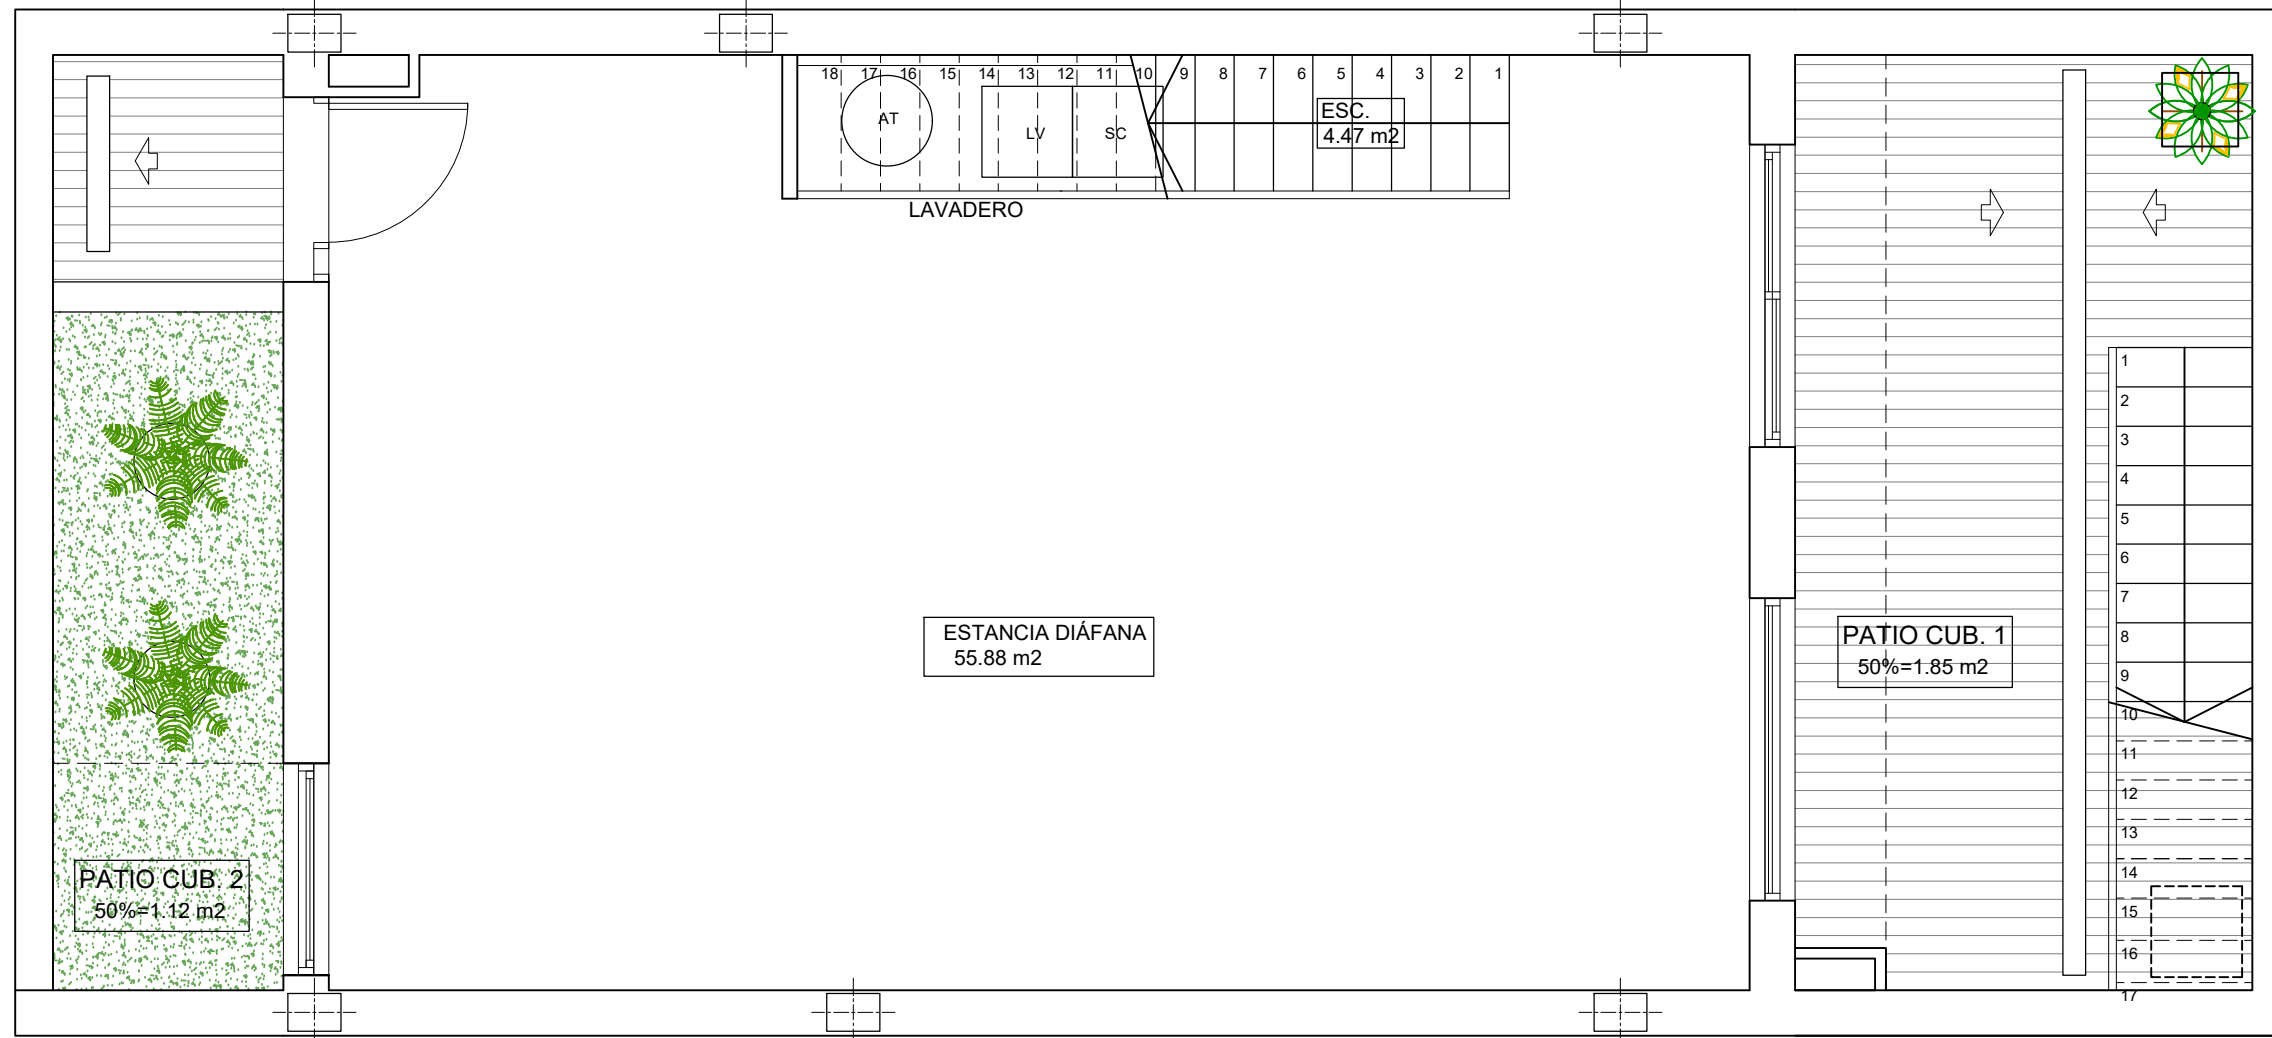

PLANTA SÓTANO




TODOS LOS DETALLES QUE FIGURAN EN EL PLANO SON ORIENTATIVOS  
 SUPERFICIES APROXIMADAS TOMADAS DEL PROYECTO BÁSICO QUE PODRÍAN VERSE LIGERAMENTE ALTERADAS DURANTE LA EJECUCIÓN DE LAS OBRAS

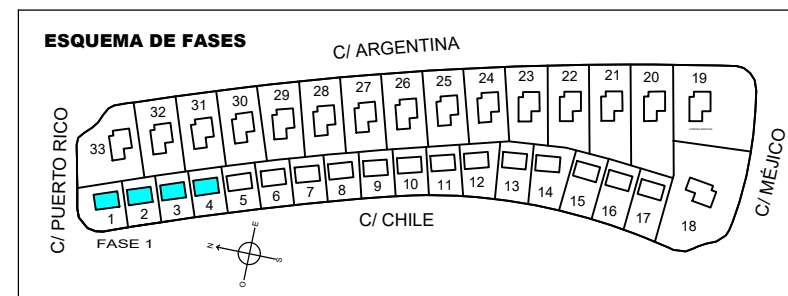

VIVIENDAS 1-2-3-4

PLANTA SÓTANO  
 SUPERFICIES

SEMISÓTANO CERRADO	67.85 m <sup>2</sup>
PATIO 1	18.70 m <sup>2</sup>
PATIO 2	9.73 m <sup>2</sup>
VIVIENDA CERRADA P. BAJA	71.92 m <sup>2</sup>
TERRAZA SEMI-CUBIERTA P. BAJA	32.60 m <sup>2</sup>
VIVIENDA CERRADA P. PRIMERA	48.28 m <sup>2</sup>
TERRAZA DESCUBIERTA P. PRIMERA	14.51 m <sup>2</sup>
<b>TOTAL</b>	<b>263.59 m<sup>2</sup></b>
SUP. APROX. PISCINA	26.40 m <sup>2</sup>

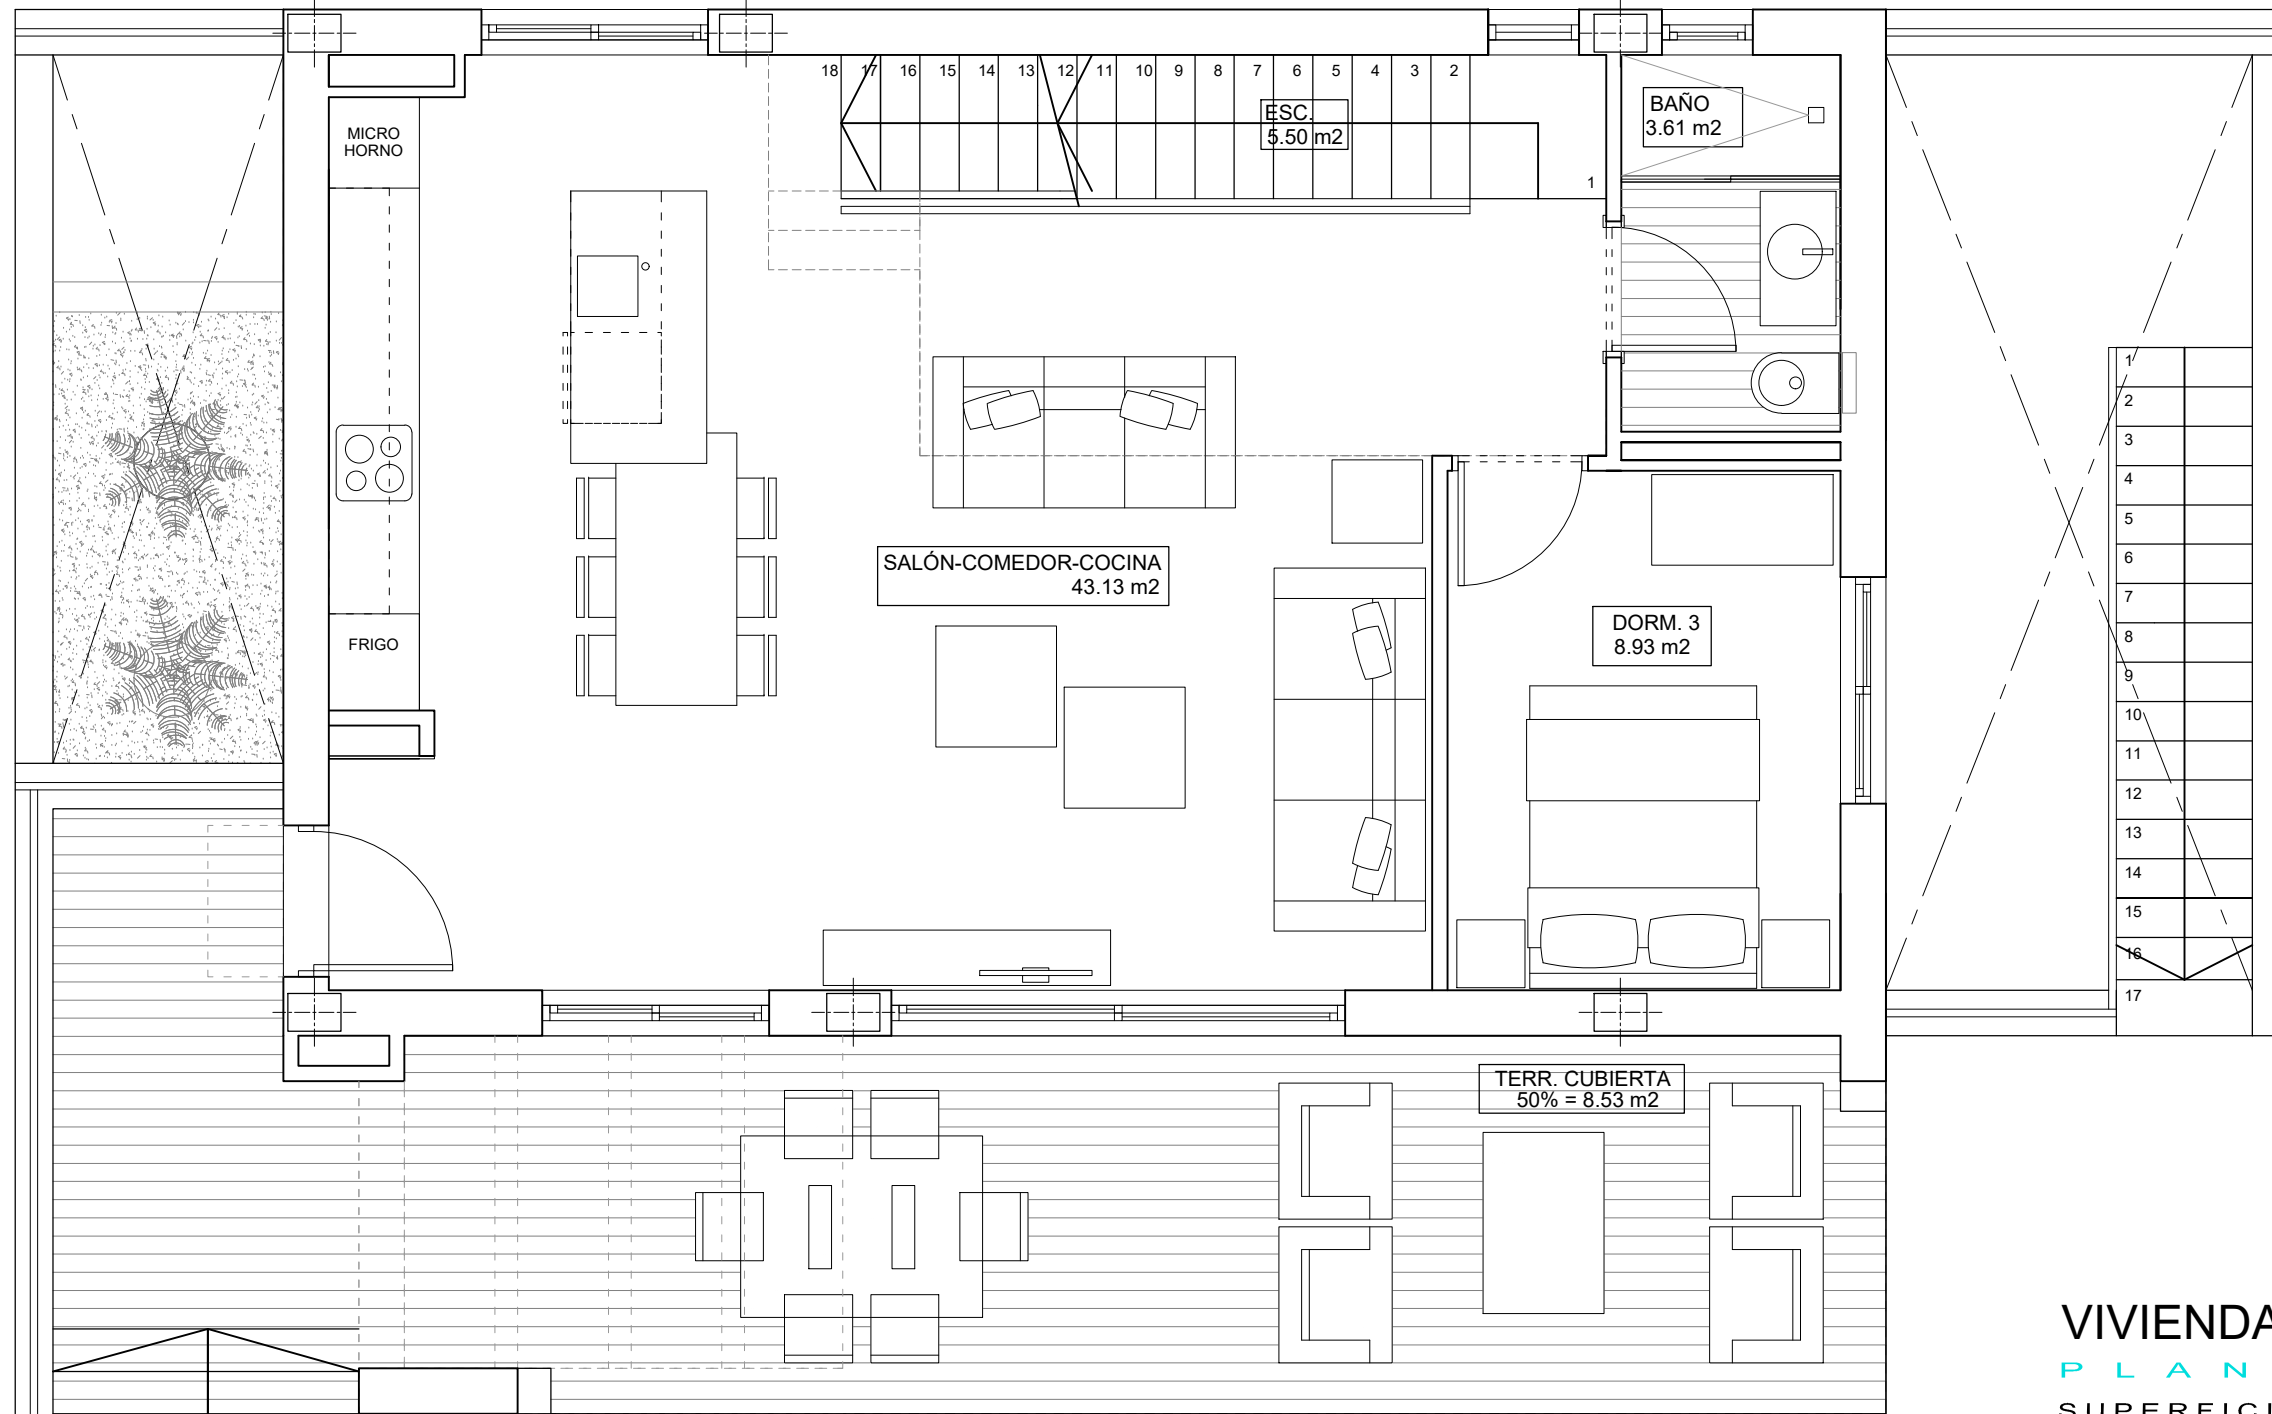


**VIVIENDAS 1-2-3-4**

**PLANTA BAJA**

**SUPERFICIES**


SEMISÓTANO CERRADO	67.85 m2
PATIO 1	18.70 m2
PATIO 2	9.73 m2
VIVIENDA CERRADA P. BAJA	71.92 m2
TERRAZA SEMI-CUBIERTA P. BAJA	32.60 m2
VIVIENDA CERRADA P. PRIMERA	48.28 m2
TERRAZA DESCUBIERTA P. PRIMERA	14.51 m2
<b>TOTAL</b>	<b>263.59 m2</b>
SUP. APROX. PISCINA	26.40 m2

**PLANTA BAJA**

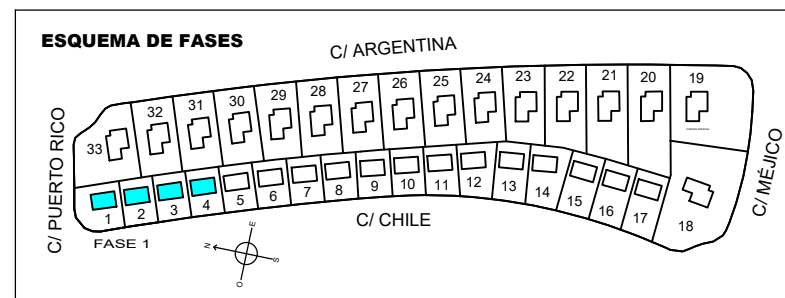


TODOS LOS DETALLES QUE FIGURAN EN EL PLANO SON ORIENTATIVOS  
 SUPERFICIES APROXIMADAS TOMADAS DEL PROYECTO BÁSICO QUE PODRÍAN VERSE LIGERAMENTE ALTERADAS DURANTE LA EJECUCIÓN DE LAS OBRAS

**OPCIÓN 2  
CON SÓTANO Y 3 DORM.**

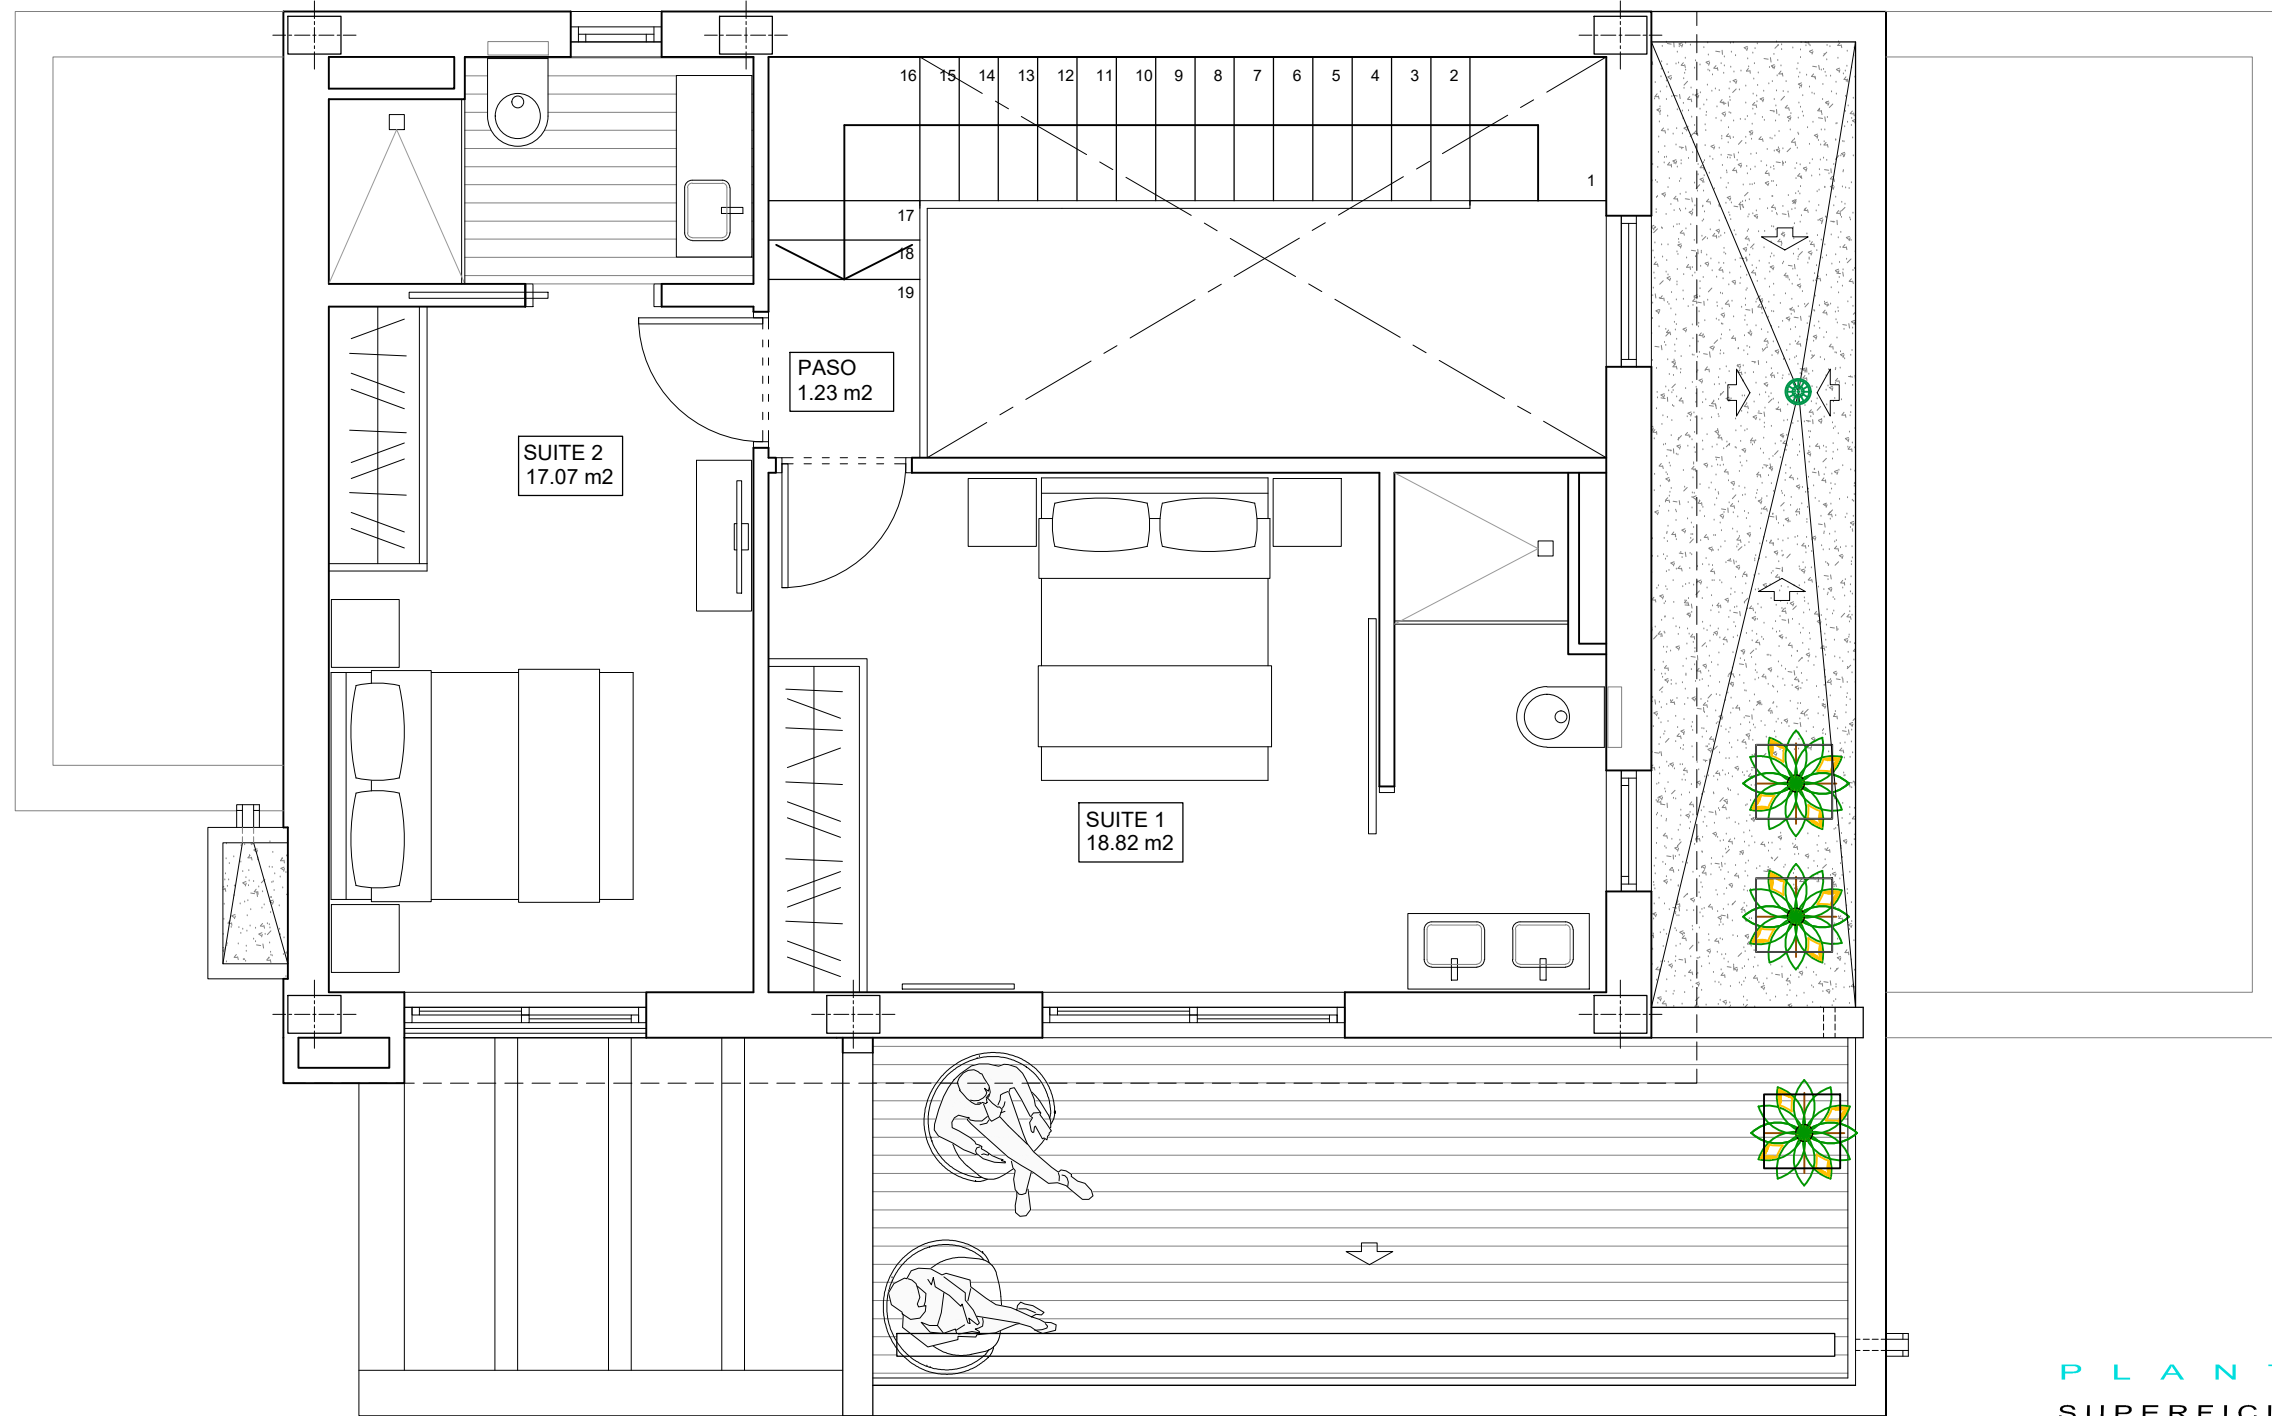


**PLANTA PRIMERA**

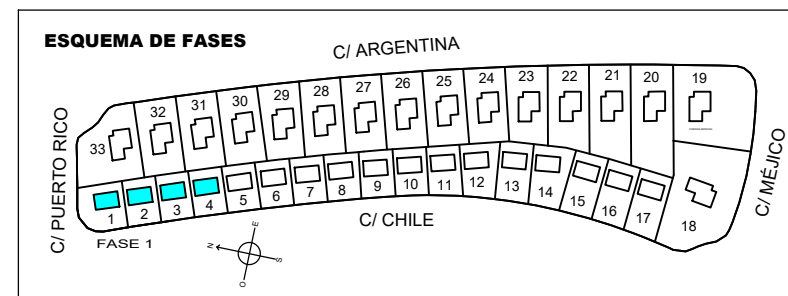

**PLANTA PRIMERA  
SUPERFICIES**

SEMISÓTANO CERRADO	67.85 m <sup>2</sup>
PATIO 1	18.70 m <sup>2</sup>
PATIO 2	9.73 m <sup>2</sup>
VIVIENDA CERRADA P. BAJA	71.92 m <sup>2</sup>
TERRAZA SEMI-CUBIERTA P. BAJA	32.60 m <sup>2</sup>
VIVIENDA CERRADA P. PRIMERA	48.28 m <sup>2</sup>
TERRAZA DESCUBIERTA P. PRIMERA	14.51 m <sup>2</sup>
<b>TOTAL</b>	<b>263.59 m<sup>2</sup></b>
SUP. APROX. PISCINA	26.40 m <sup>2</sup>

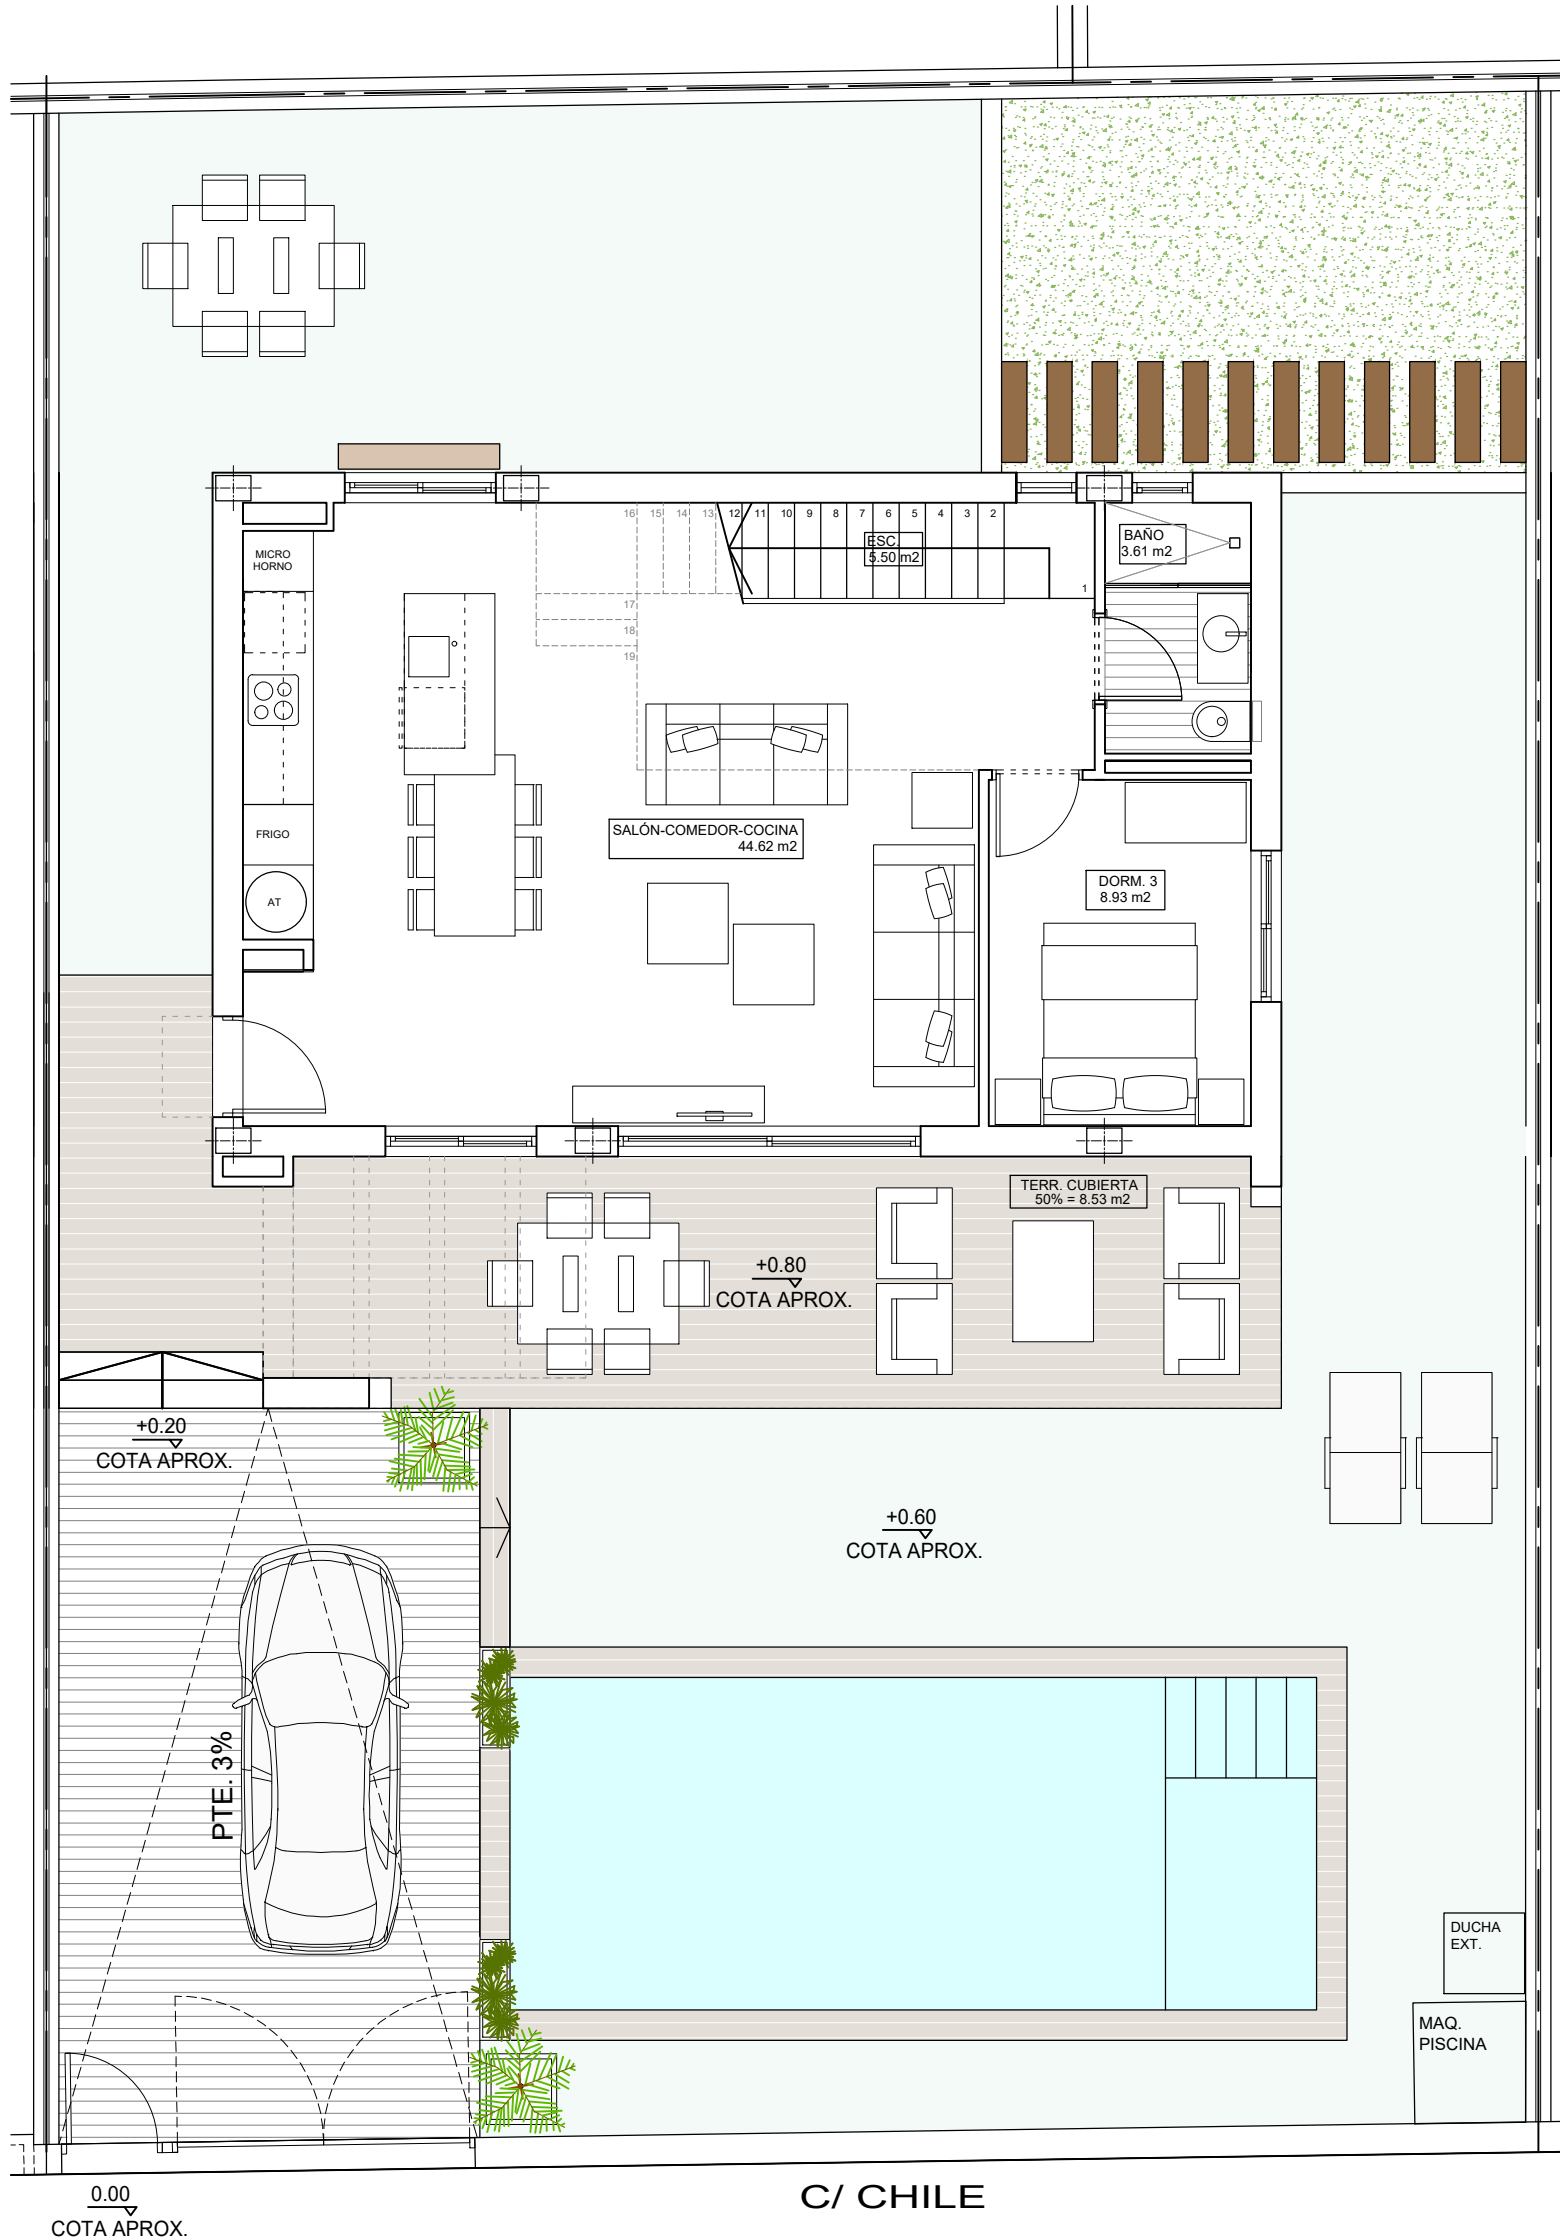


C/ CHILE

ACABADO DE PAVIMENTOS

	PAVIMENTO EXTERIOR DE HORMIGÓN IMPRESO. TIPO 2 (DISEÑO DE ACABADO SEGÚN MEMORIA DE CALIDADES)		PAVIMENTO TERRAZA DE PLANTA BAJA SEGÚN LA MEMORIA DE CALIDADES.		PAVIMENTO EXTERIOR DE CÉSPED ARTIFICIAL SOBRE SOLERA DE HORMIGÓN O FORJADO		BALDOSAS DE HORMIGÓN APOYADAS SOBRE TERRENO		PELDAÑOS MADERA APOYADOS SOBRE TERRENO (TRAVIESAS)
--	-----------------------------------------------------------------------------------------------	--	-----------------------------------------------------------------	--	----------------------------------------------------------------------------	--	---------------------------------------------	--	----------------------------------------------------

PARCELAS 5,6,7,8,9,10  
SUP. APROX. 300 M2

ESCALA GRÁFICA

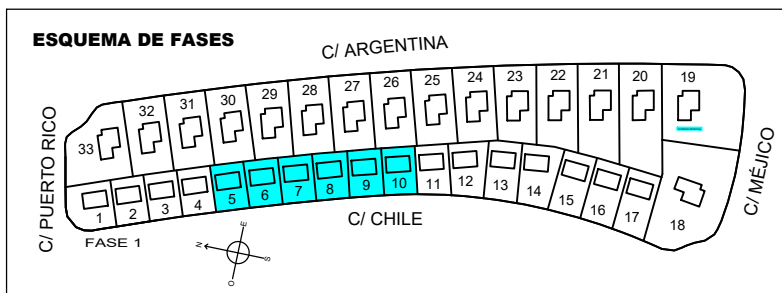


SUPERFICIES

VIVIENDA CERRADA P. BAJA	71.92 m2
TERRAZA SEMI-CUBIERTA P. BAJA	32.60 m2
VIVIENDA CERRADA P. PRIMERA	48.28 m2
TERRAZA DESCUBIERTA P. PRIMERA	14.51 m2
TOTAL	167.31 m2

SUP. APROX. PISCINA 26.40 m2

TODOS LOS DETALLES QUE FIGURAN EN EL PLANO SON ORIENTATIVOS  
SUPERFICIES APROXIMADAS TOMADAS DEL PROYECTO BÁSICO QUE PODRÍAN VERSE LIGERAMENTE ALTERADAS DURANTE LA EJECUCIÓN DE LAS OBRAS

VIV. SIN SÓTANO

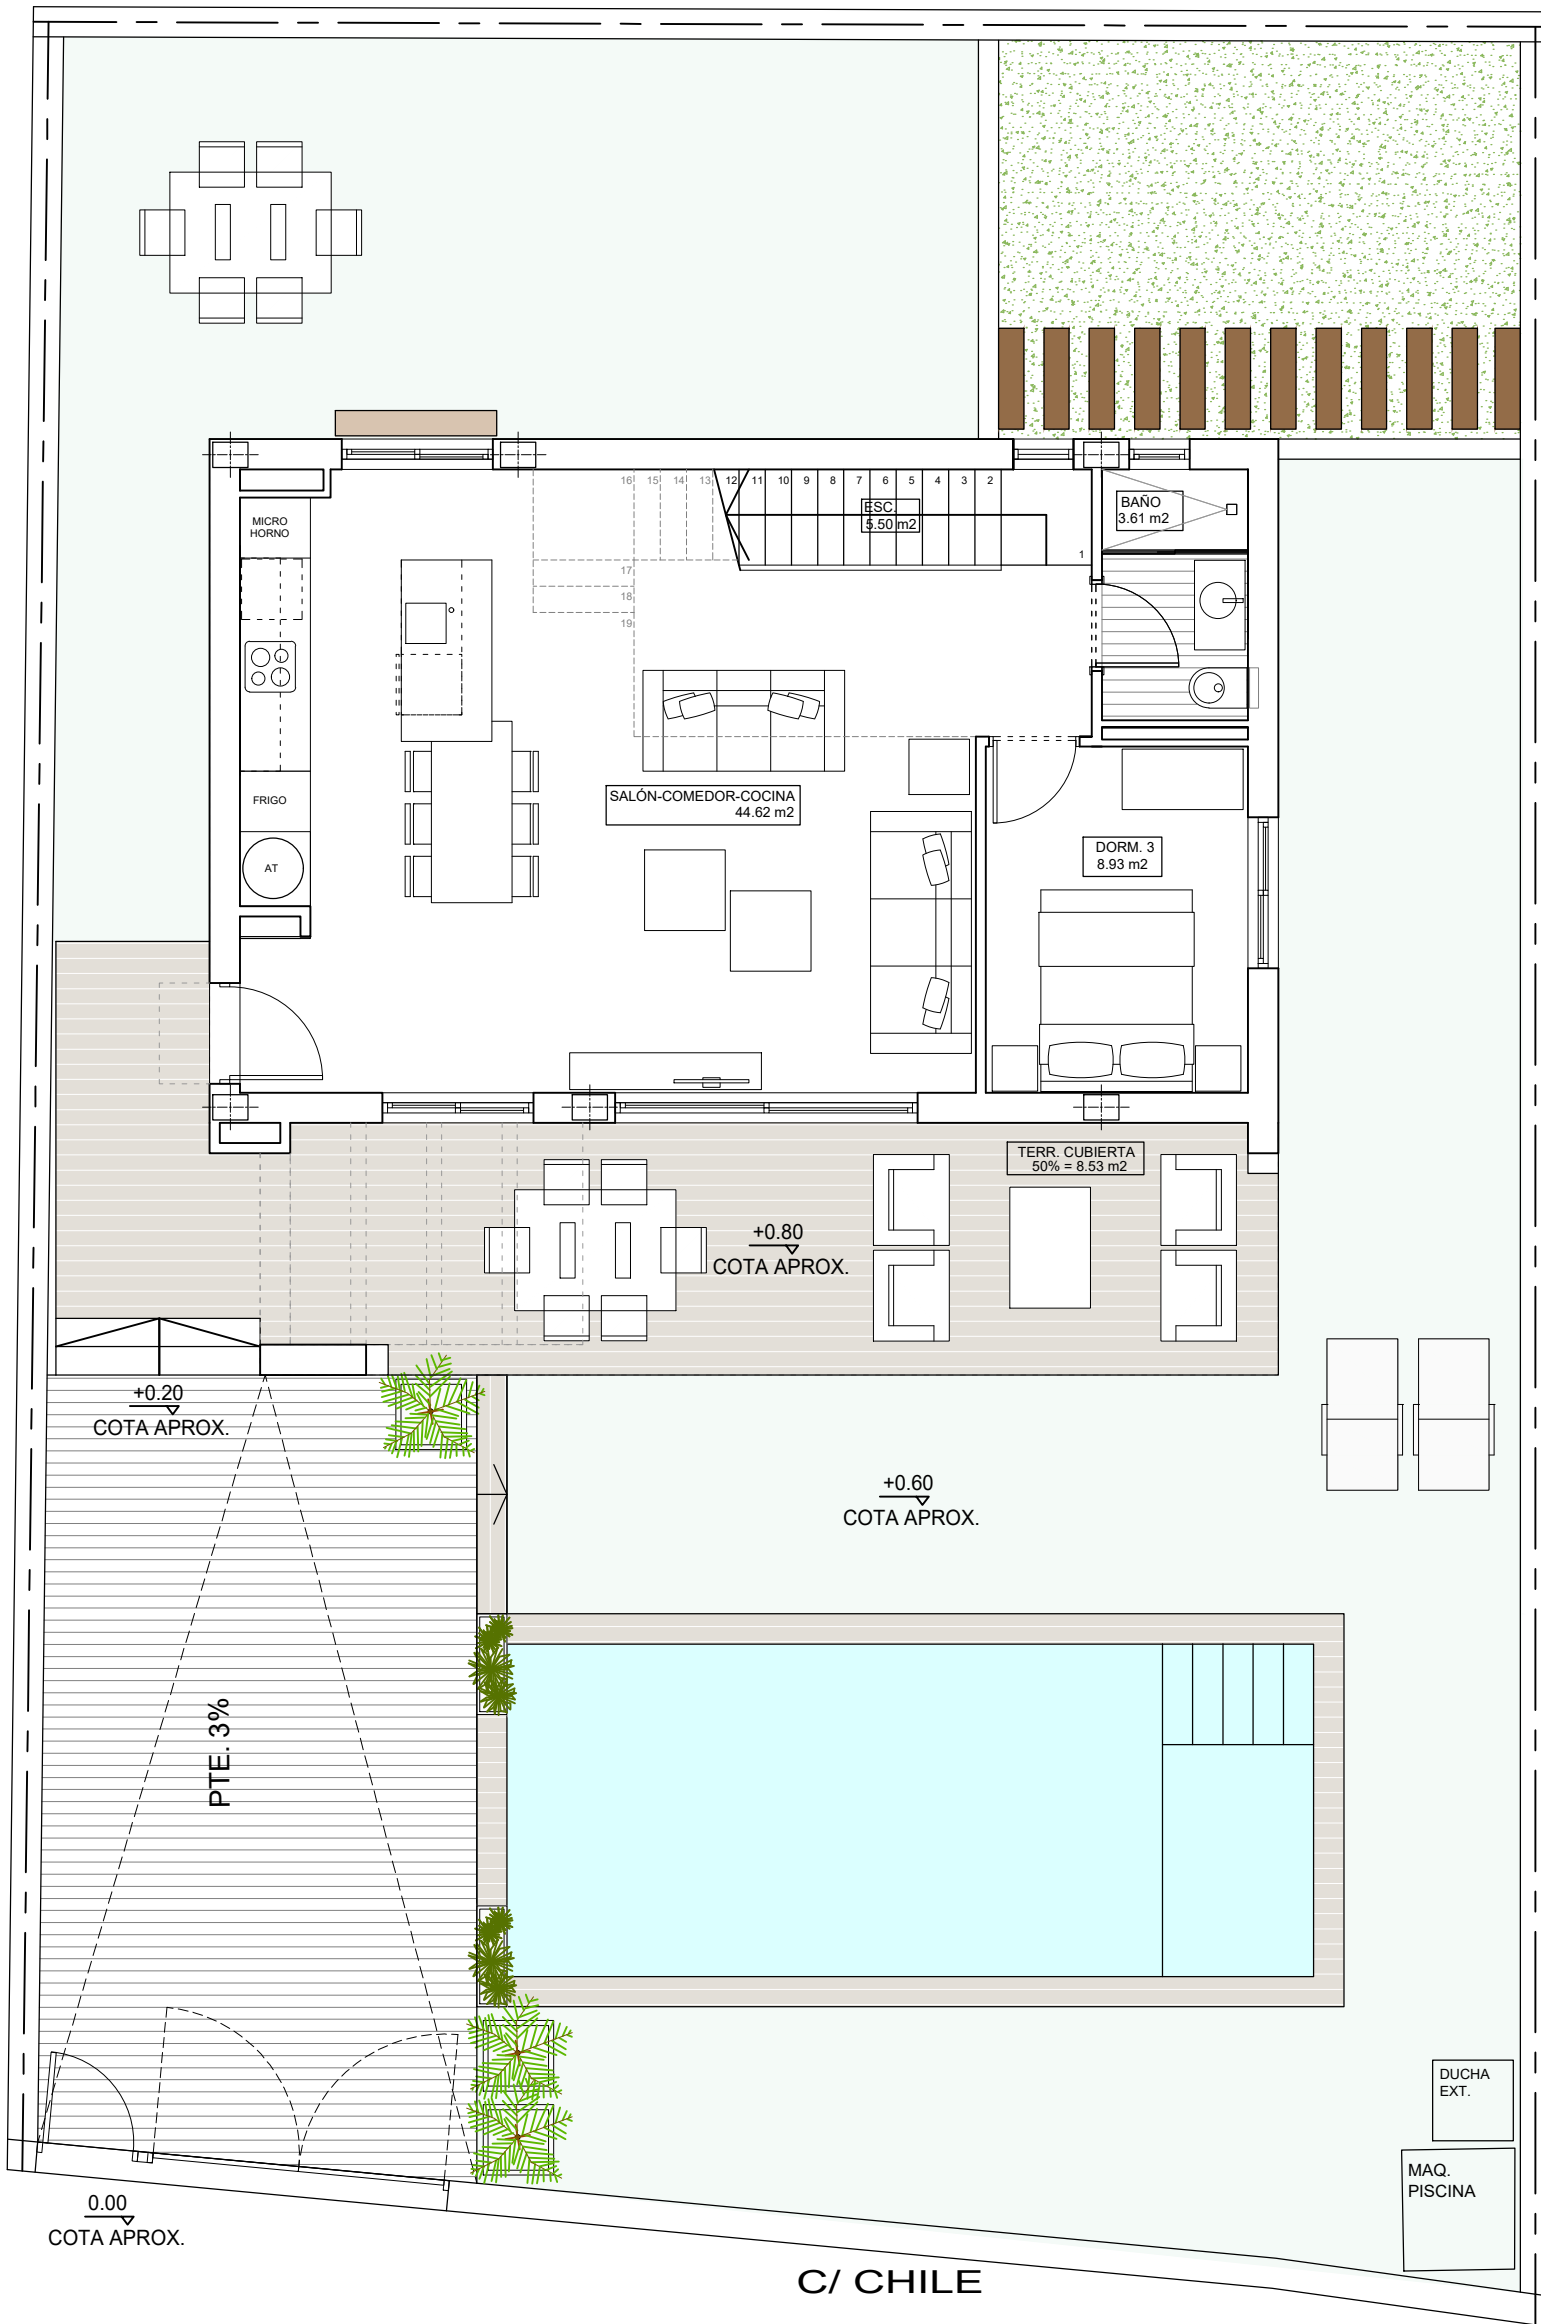


ACABADO DE PAVIMENTOS

- PAVIMENTO EXTERIOR DE HORMIGÓN IMPRESO. TIPO 2 (DISEÑO DE ACABADO SEGÚN MEMORIA DE CALIDADES)
- PAVIMENTO TERRAZA DE PLANTA BAJA SEGÚN LA MEMORIA DE CALIDADES.
- PAVIMENTO EXTERIOR DE CÉSPED ARTIFICIAL SOBRE SOLERA DE HORMIGÓN O FORJADO
- BALDOSAS DE HORMIGÓN APOYADAS SOBRE TERRENO
- PELDAÑOS MADERA APOYADOS SOBRE TERRENO (TRAVESAS)

**PARCELA 11**  
SUP. APROX. 315 M2

ESCALA GRÁFICA

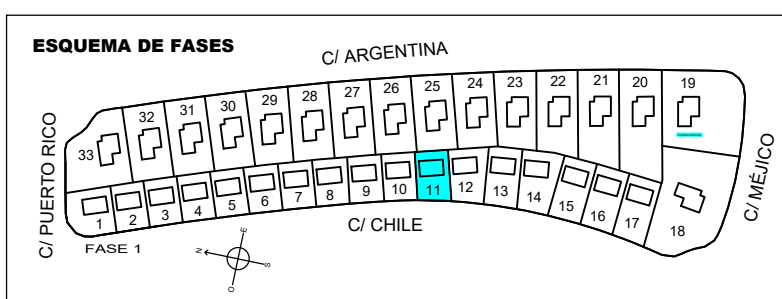


**SUPERFICIES**

VIVIENDA CERRADA P. BAJA	71.92 m2
TERRAZA SEMI-CUBIERTA P. BAJA	32.60 m2
VIVIENDA CERRADA P. PRIMERA	48.28 m2
TERRAZA DESCUBIERTA P. PRIMERA	14.51 m2
<b>TOTAL</b>	<b>167.31 m2</b>


SUP. APROX. PISCINA 26.40 m2

TODOS LOS DETALLES QUE FIGURAN EN EL PLANO SON ORIENTATIVOS  
SUPERFICIES APROXIMADAS TOMADAS DEL PROYECTO BÁSICO QUE PODRÍAN VERSE LIGERAMENTE ALTERADAS DURANTE LA EJECUCIÓN DE LAS OBRAS

**VIV. SIN SÓTANO**

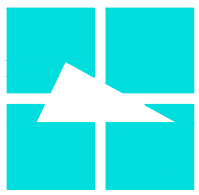

CAMPANA  
GARDEN

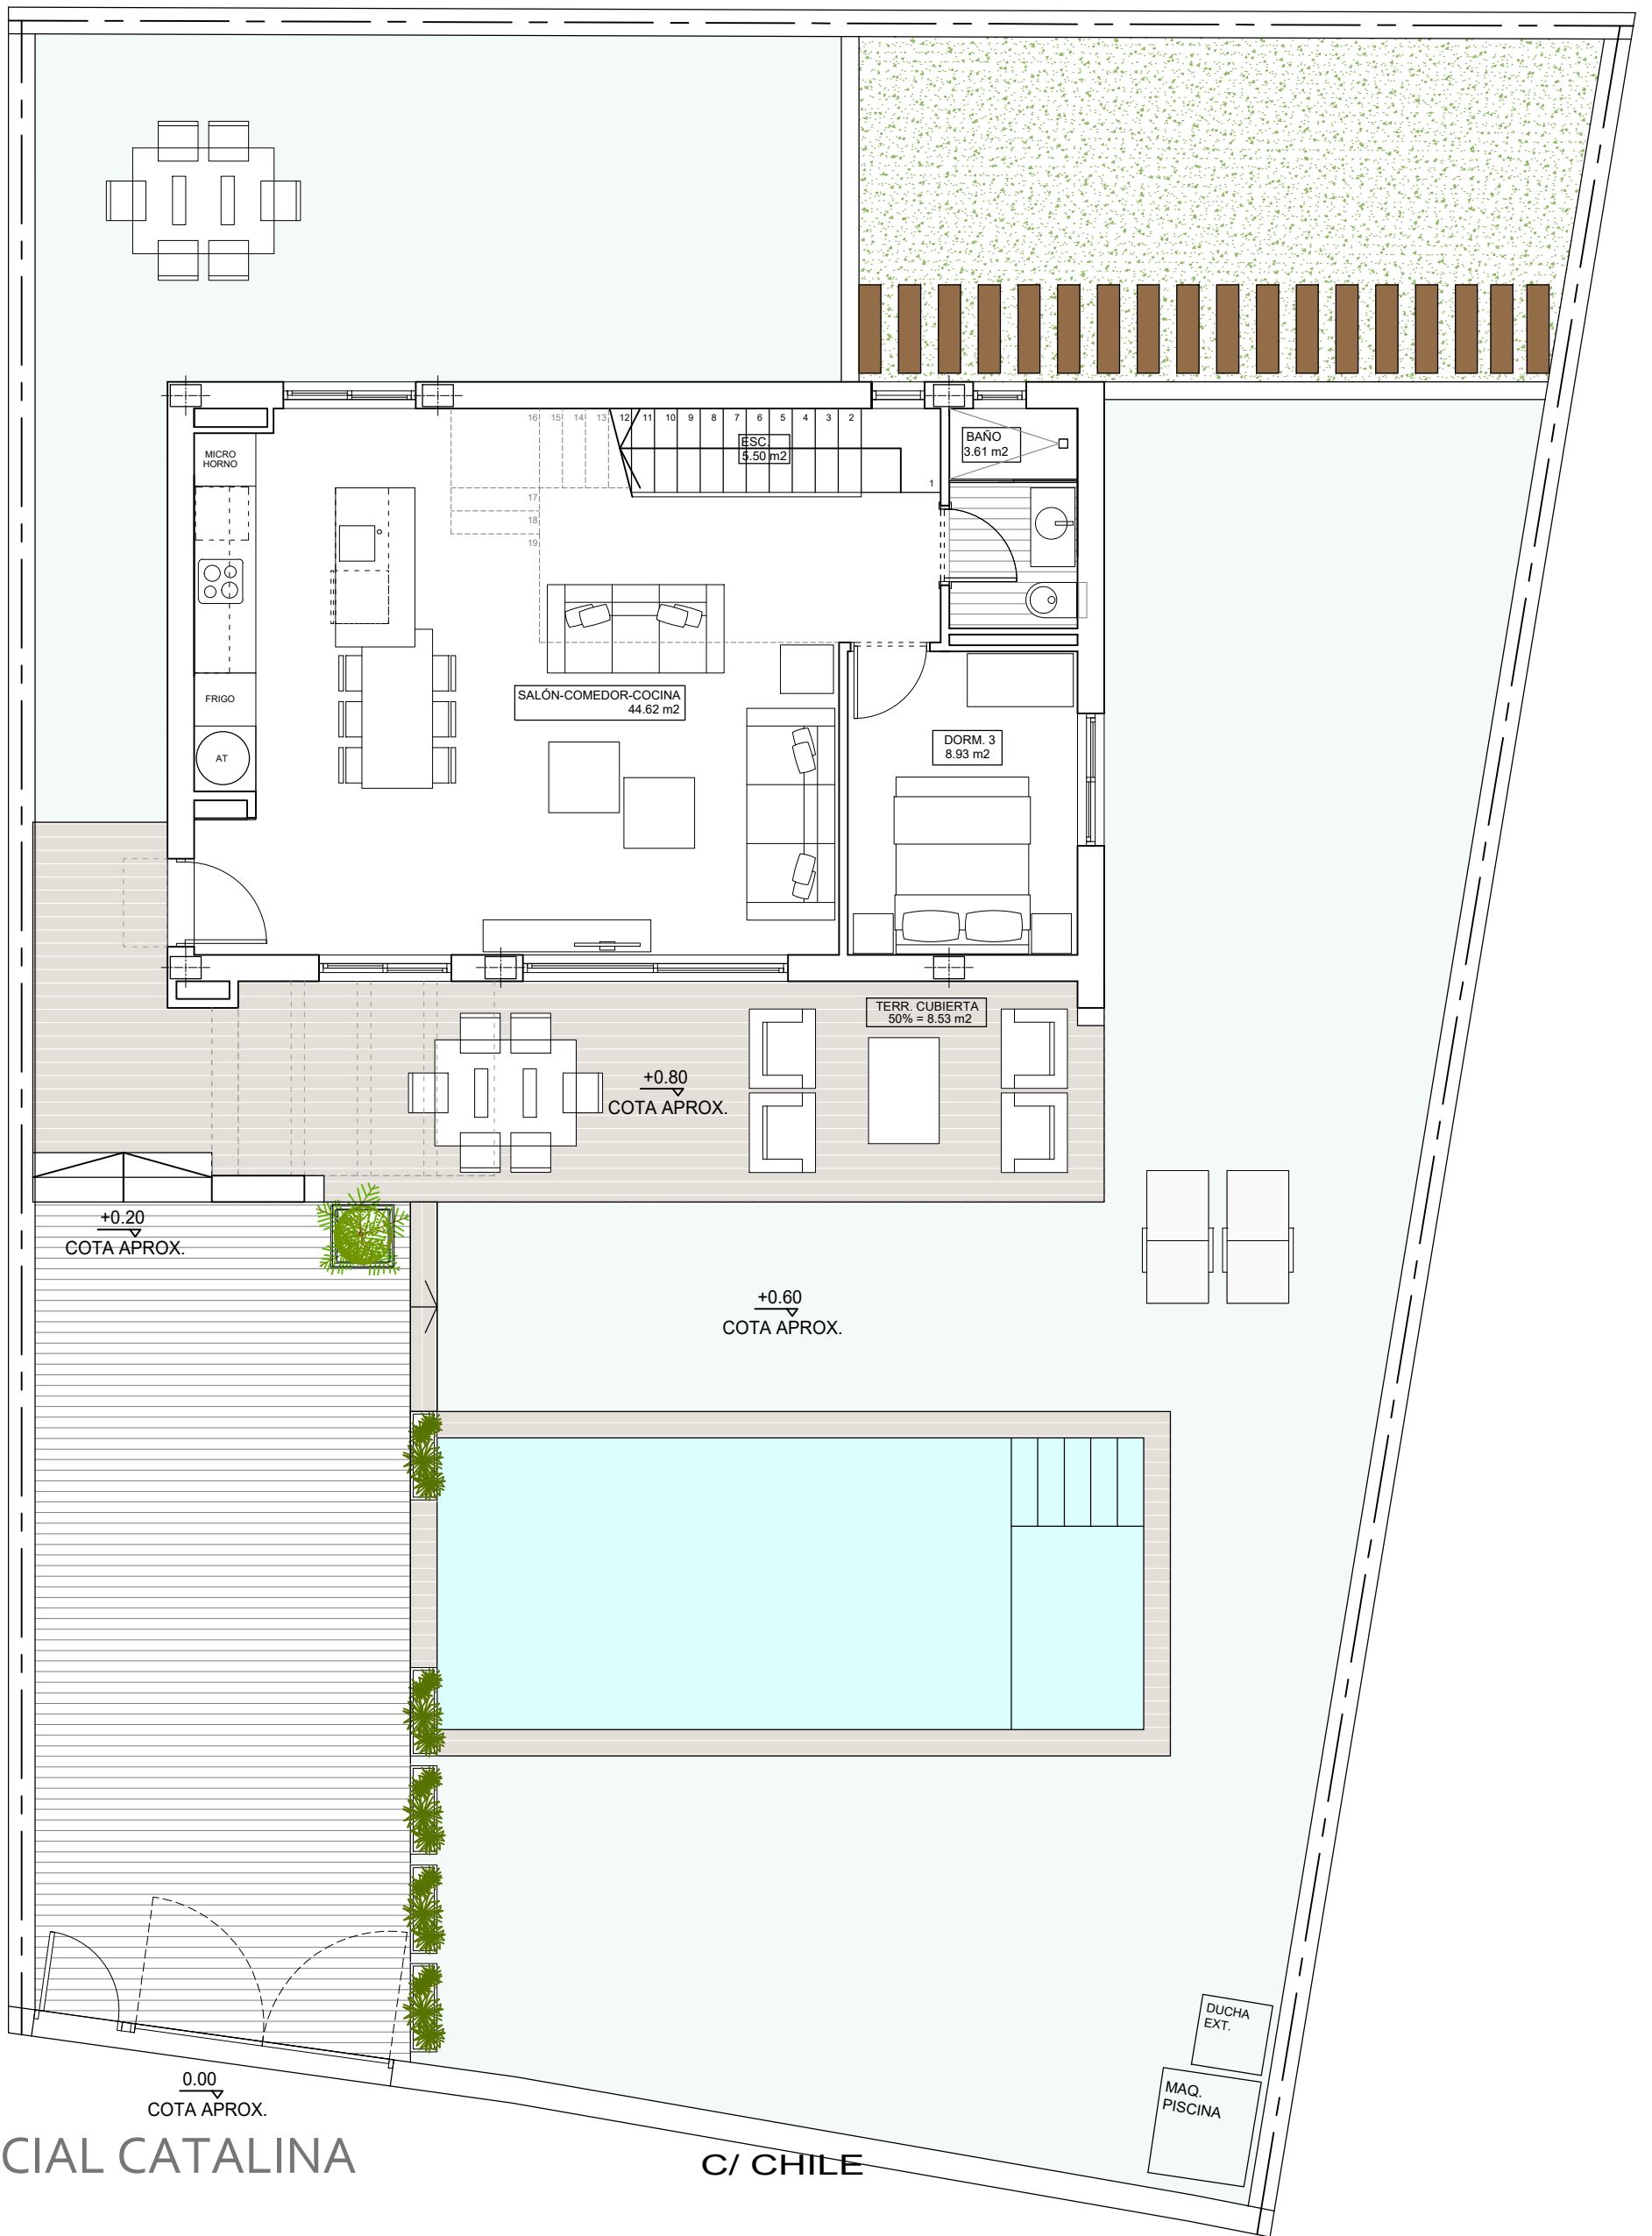

# RESIDENCIAL CATALINA


C/ CHILE

### ACABADO DE PAVIMENTOS

	PAVIMENTO EXTERIOR DE HORMIGÓN IMPRESO. TIPO 2 (DISEÑO DE ACABADO SEGÚN MEMORIA DE CALIDADES)		PAVIMENTO TERRAZA DE PLANTA BAJA SEGÚN LA MEMORIA DE CALIDADES.		PAVIMENTO EXTERIOR DE CÉSPED ARTIFICIAL SOBRE SOLERA DE HORMIGÓN O FORJADO		BALDOSAS DE HORMIGÓN APOYADAS SOBRE TERRENO		PELDAÑOS MADERA APOYADOS SOBRE TERRENO (TRAVIESAS)
--	-----------------------------------------------------------------------------------------------	--	-----------------------------------------------------------------	--	----------------------------------------------------------------------------	--	---------------------------------------------	--	----------------------------------------------------

PARCELA 12  
SUP. APROX. 370 M2

ESCALA GRÁFICA

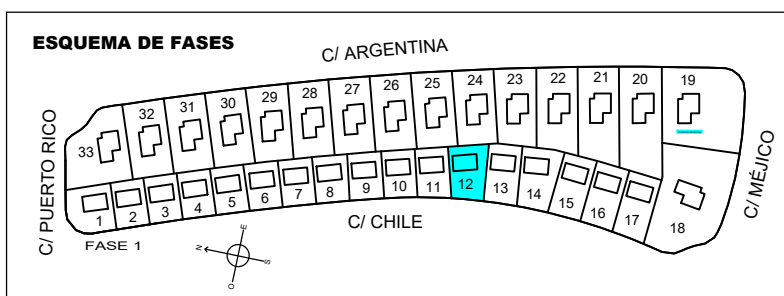

### SUPERFICIES

VIVIENDA CERRADA P. BAJA	71.92 m2
TERRAZA SEMI-CUBIERTA P. BAJA	32.60 m2
VIVIENDA CERRADA P. PRIMERA	48.28 m2
TERRAZA DESCUBIERTA P. PRIMERA	14.51 m2
<b>TOTAL</b>	<b>167.31 m2</b>

SUP. APROX. PISCINA 26.40 m2

TODOS LOS DETALLES QUE FIGURAN EN EL PLANO SON ORIENTATIVOS  
SUPERFICIES APROXIMADAS TOMADAS DEL PROYECTO BÁSICO QUE PODRÍAN VERSE LIGERAMENTE ALTERADAS DURANTE LA EJECUCIÓN DE LAS OBRAS

VIV. SIN SÓTANO

design by  
**OBYOPEN**  
DESIGN. BUILD. LIVE.





CAMPANA GARDEN



# RESIDENCIAL CATALINA


C/ CHILE

ACABADO DE PAVIMENTOS

	PAVIMENTO EXTERIOR DE HORMIGÓN IMPRESO. TIPO 2 (DISEÑO DE ACABADO SEGÚN MEMORIA DE CALIDADES)		PAVIMENTO TERRAZA DE PLANTA BAJA SEGÚN LA MEMORIA DE CALIDADES.		PAVIMENTO EXTERIOR DE CÉSPED ARTIFICIAL SOBRE SOLERA DE HORMIGÓN O FORJADO		BALDOSAS DE HORMIGÓN APOYADAS SOBRE TERRENO		PELDAÑOS MADERA APOYADOS SOBRE TERRENO (TRAVIESAS)
--	-----------------------------------------------------------------------------------------------	--	-----------------------------------------------------------------	--	----------------------------------------------------------------------------	--	---------------------------------------------	--	----------------------------------------------------

PARCELA 12  
SUP. APROX. 370 M2

ESCALA GRÁFICA

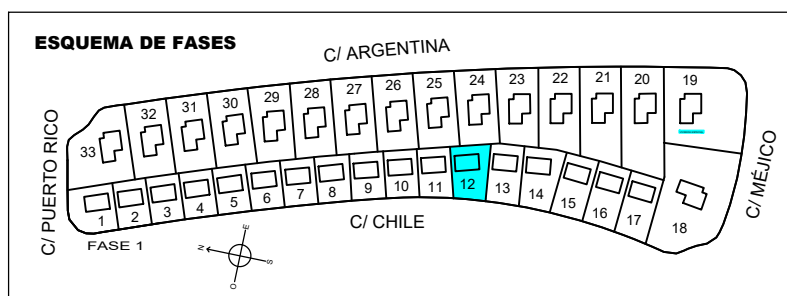

## SUPERFICIES

VIVIENDA CERRADA P. BAJA	71.92 m2
TERRAZA SEMI-CUBIERTA P. BAJA	32.60 m2
VIVIENDA CERRADA P. PRIMERA	48.28 m2
TERRAZA DESCUBIERTA P. PRIMERA	14.51 m2
<b>TOTAL</b>	<b>167.31 m2</b>

SUP. APROX. PISCINA 26.40 m2

TODOS LOS DETALLES QUE FIGURAN EN EL PLANO SON ORIENTATIVOS  
SUPERFICIES APROXIMADAS TOMADAS DEL PROYECTO BÁSICO QUE PODRÍAN VERSE LIGERAMENTE ALTERADAS DURANTE LA EJECUCIÓN DE LAS OBRAS


VIV. SIN SÓTANO

design by  
**OBY.OPEN**  
DESIGN. BUILD. LIVE.

**OPCIÓN 3  
SIN SÓTANO Y 3 DORM.**



**PLANTA BAJA. OPCIÓN SIN SÓTANO**

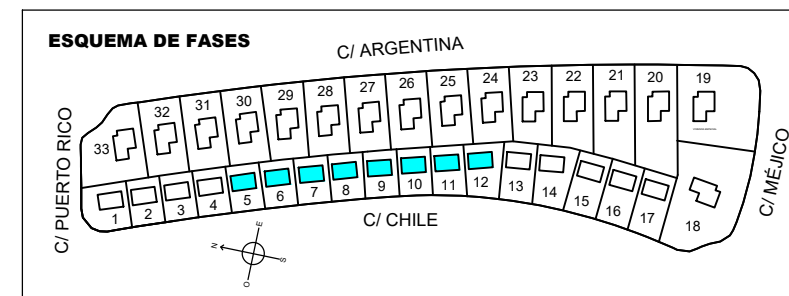


**PLANTA BAJA  
SUPERFICIES**

VIVIENDA CERRADA P. BAJA	71.92 m <sup>2</sup>
TERRAZA SEMI-CUBIERTA P. BAJA	32.60 m <sup>2</sup>
VIVIENDA CERRADA P. PRIMERA	48.28 m <sup>2</sup>
TERRAZA DESCUBIERTA P. PRIMERA	14.51 m <sup>2</sup>
<b>TOTAL</b>	<b>167.31 m<sup>2</sup></b>

SUP. APROX. PISCINA 26.40 m<sup>2</sup>

TODOS LOS DETALLES QUE FIGURAN EN EL PLANO SON ORIENTATIVOS  
SUPERFICIES APROXIMADAS TOMADAS DEL PROYECTO BÁSICO QUE PODRÍAN VERSE LIGERAMENTE ALTERADAS DURANTE LA EJECUCIÓN DE LAS OBRAS

**OPCIÓN 3  
SIN SÓTANO Y 3 DORM.**

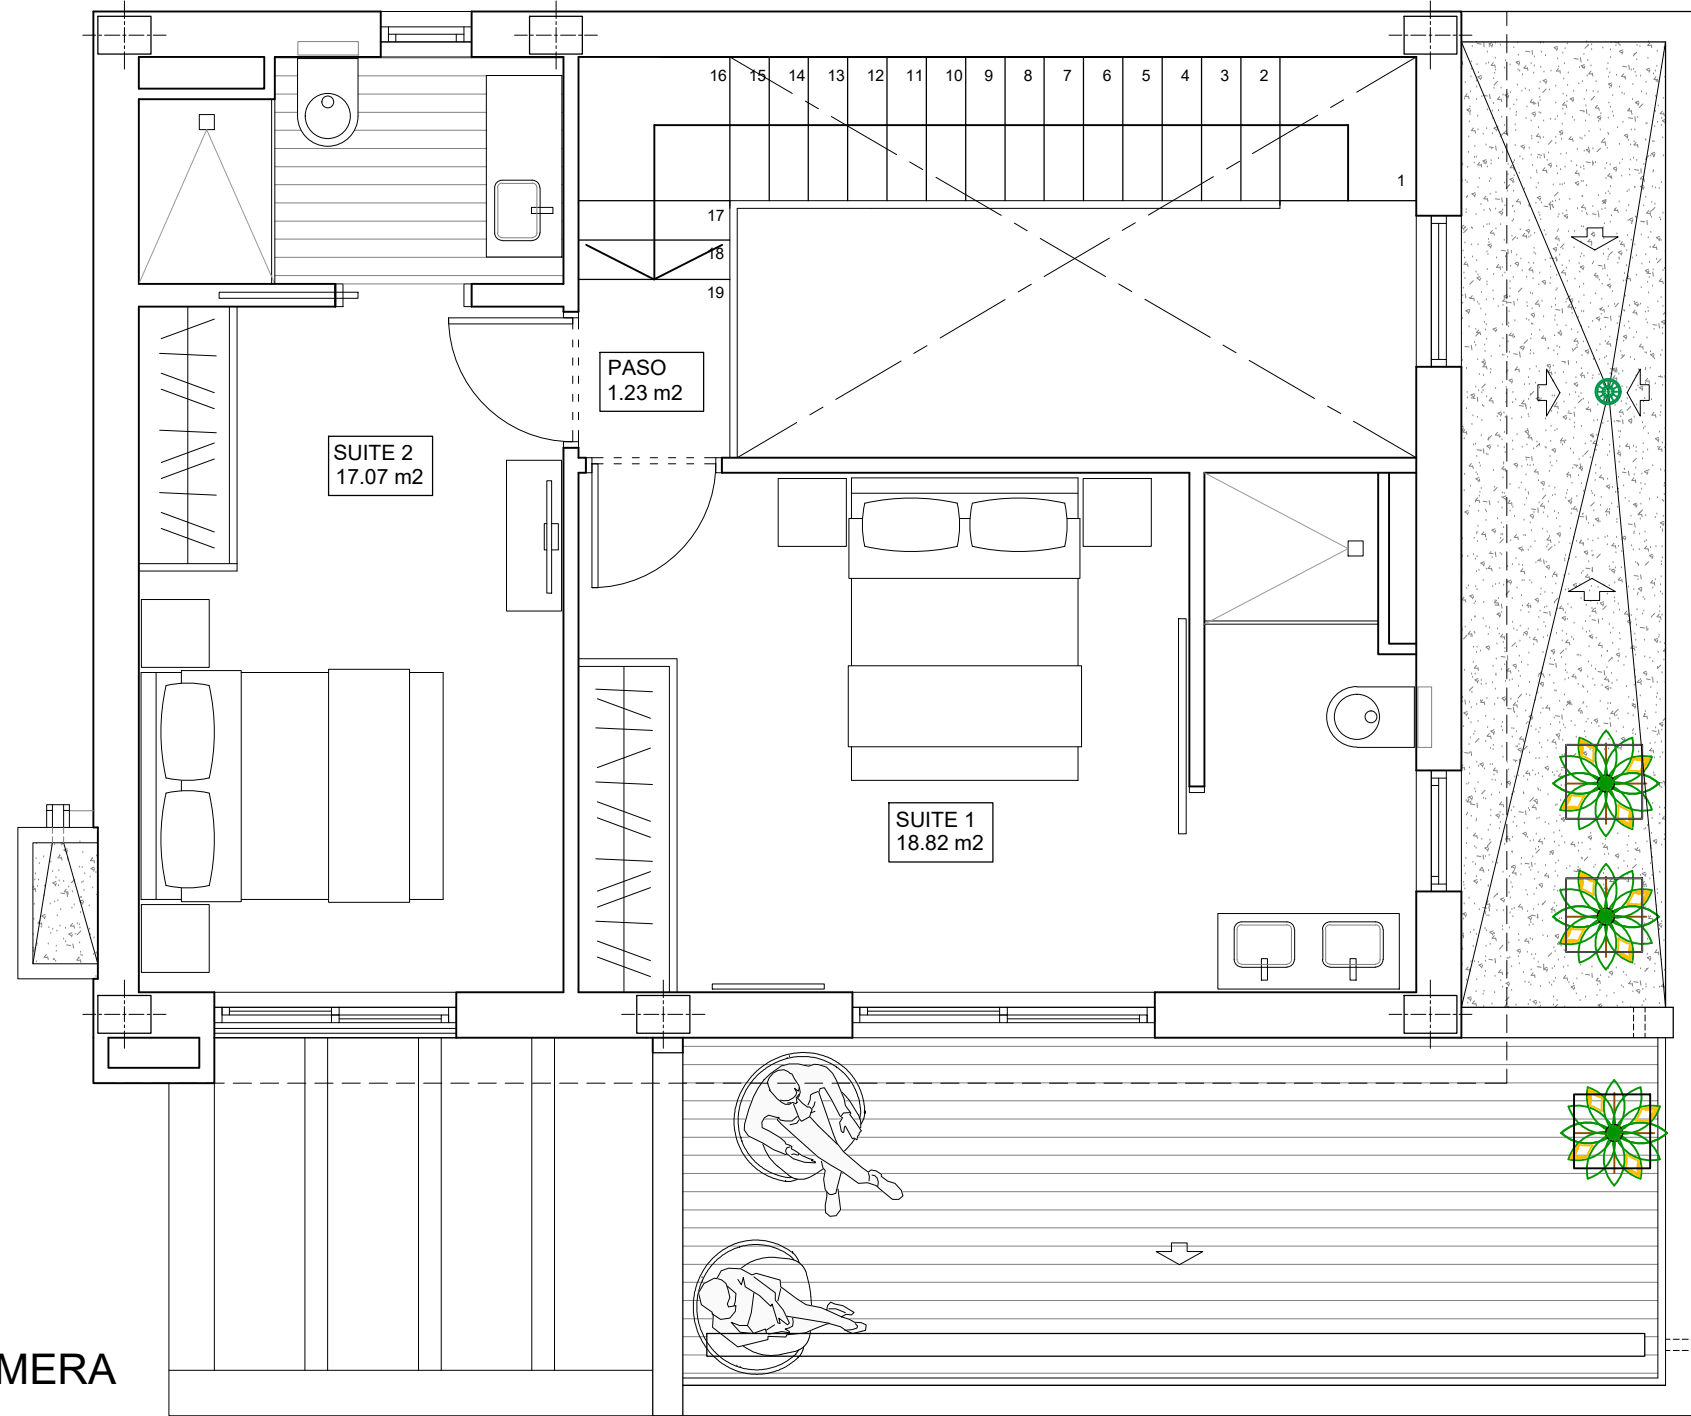


PLANTA PRIMERA


**PLANTA PRIMERA  
SUPERFICIES**

VIVIENDA CERRADA P. BAJA	71.92 m <sup>2</sup>
TERRAZA SEMI-CUBIERTA P. BAJA	32.60 m <sup>2</sup>
VIVIENDA CERRADA P. PRIMERA	48.28 m <sup>2</sup>
TERRAZA DESCUBIERTA P. PRIMERA	14.51 m <sup>2</sup>
<b>TOTAL</b>	<b>167.31 m<sup>2</sup></b>

SUP. APROX. PISCINA 26.40 m<sup>2</sup>

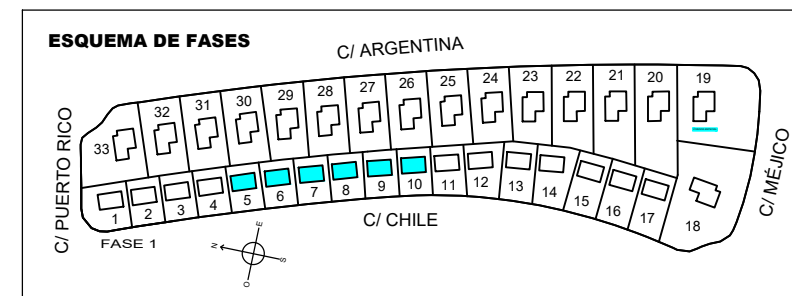

TODOS LOS DETALLES QUE FIGURAN EN EL PLANO SON ORIENTATIVOS  
SUPERFICIES APROXIMADAS TOMADAS DEL PROYECTO BÁSICO QUE PODRÍAN VERSE LIGERAMENTE ALTERADAS DURANTE LA EJECUCIÓN DE LAS OBRAS

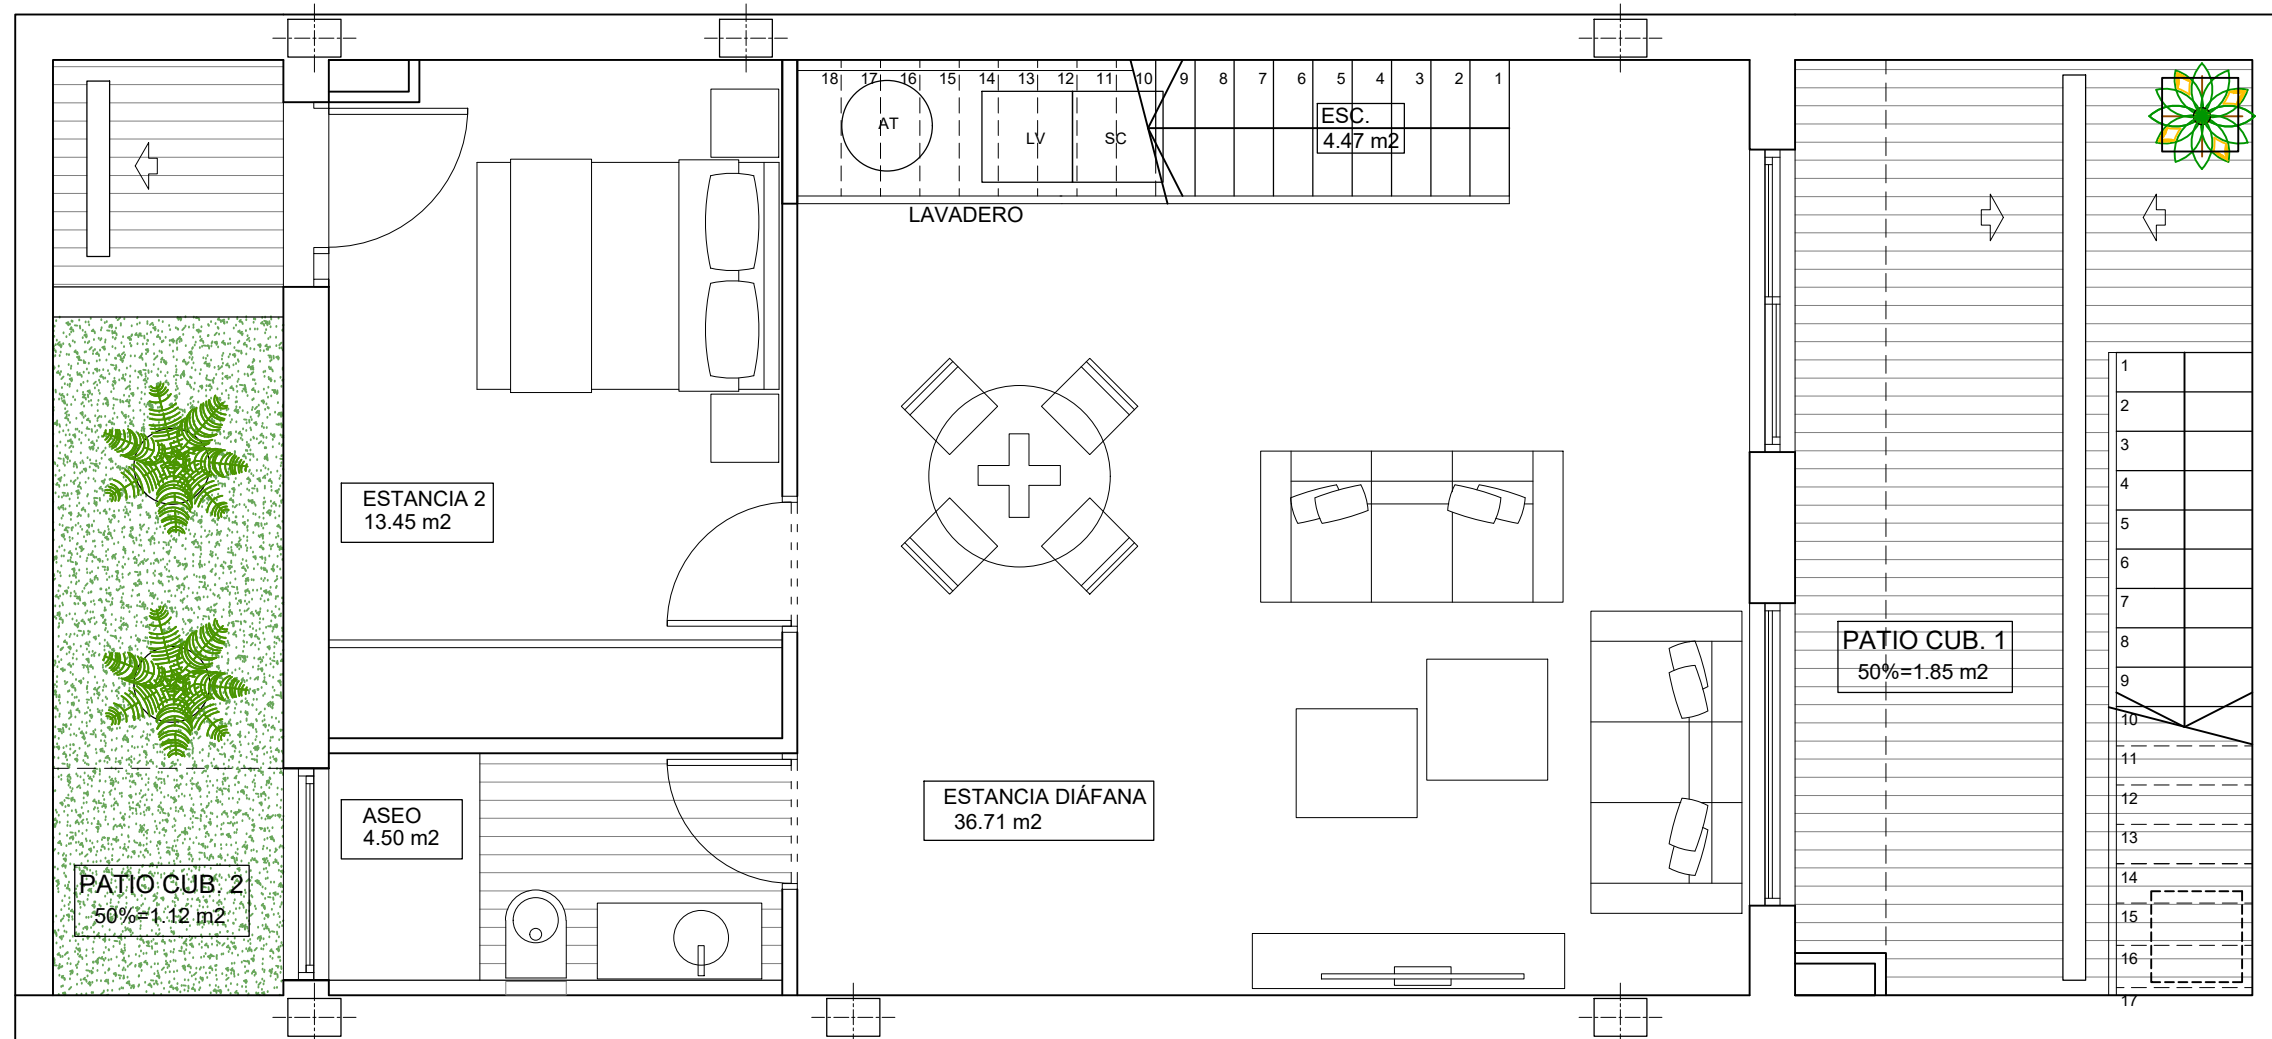

PLANTA SÓTANO