


Manzana M20 Sector S-4 BENIJÓFAR
estudio 19 parcelas

FASE I

FASE II

calle ANTONIO BUERO VALLEJO

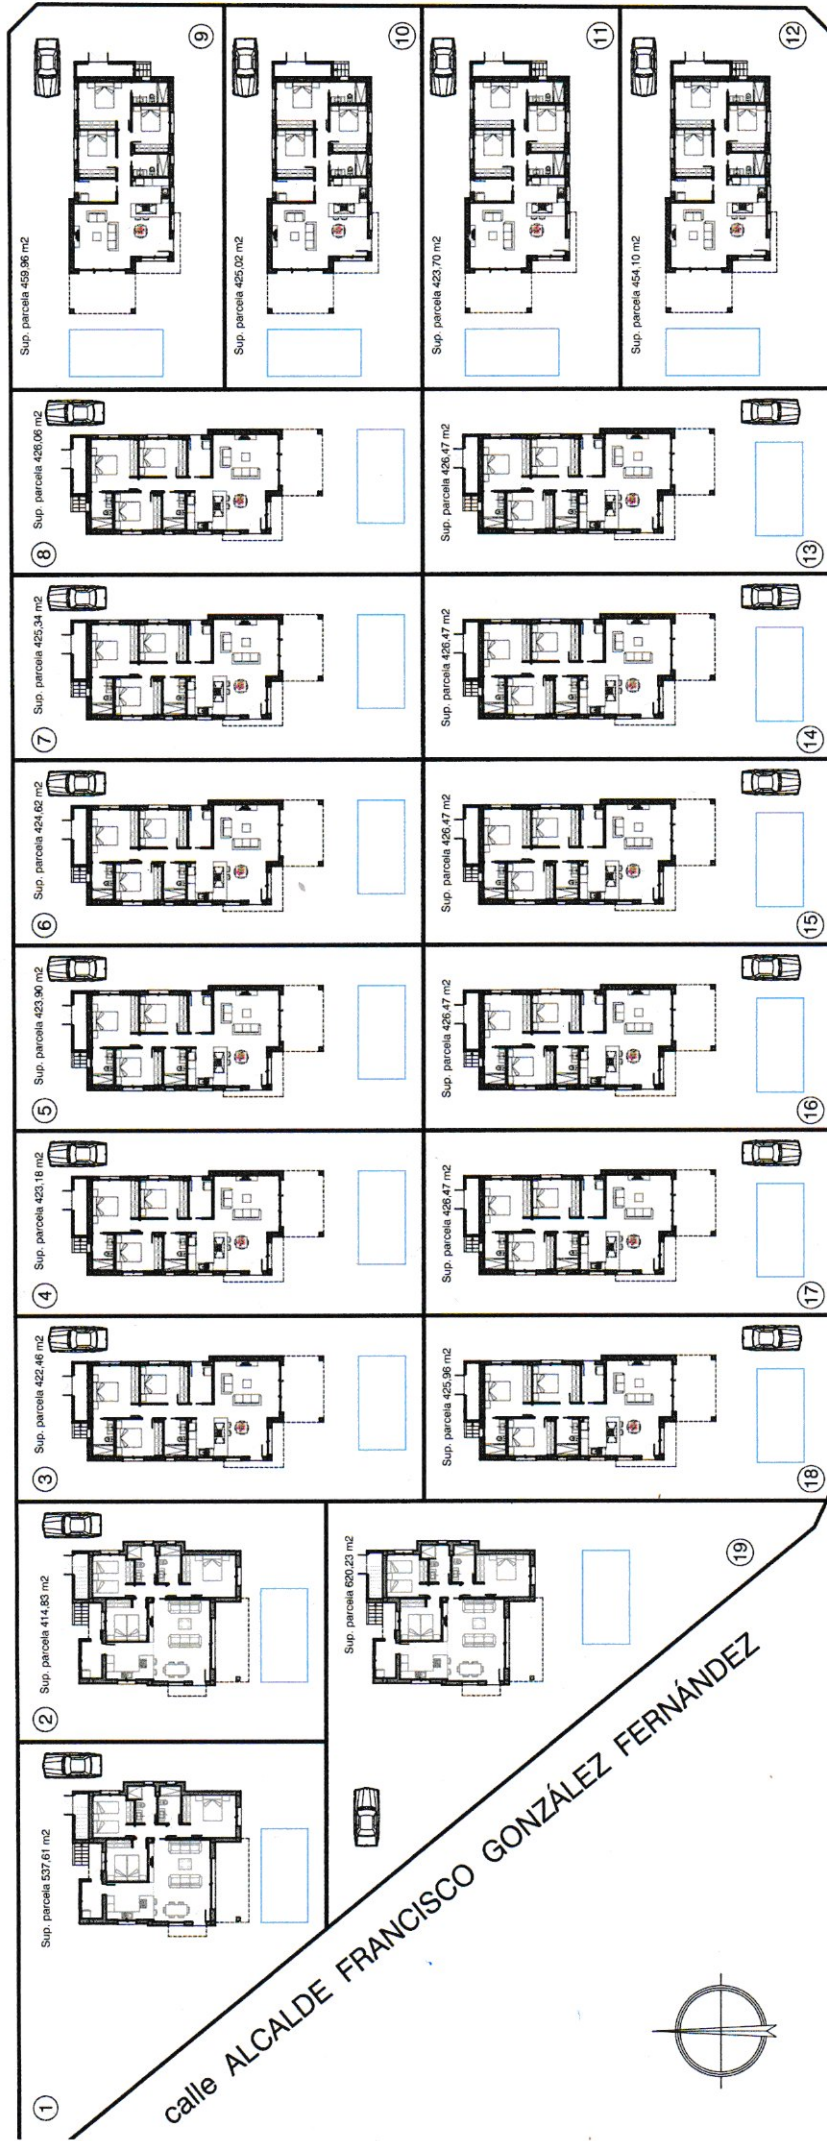

calle JOSÉ ORTEGA Y GASET

calle DOCTOR HERMANOS GONZÁLEZ ANIORTE