


PLANTA CUBIERTA TORREÓN.

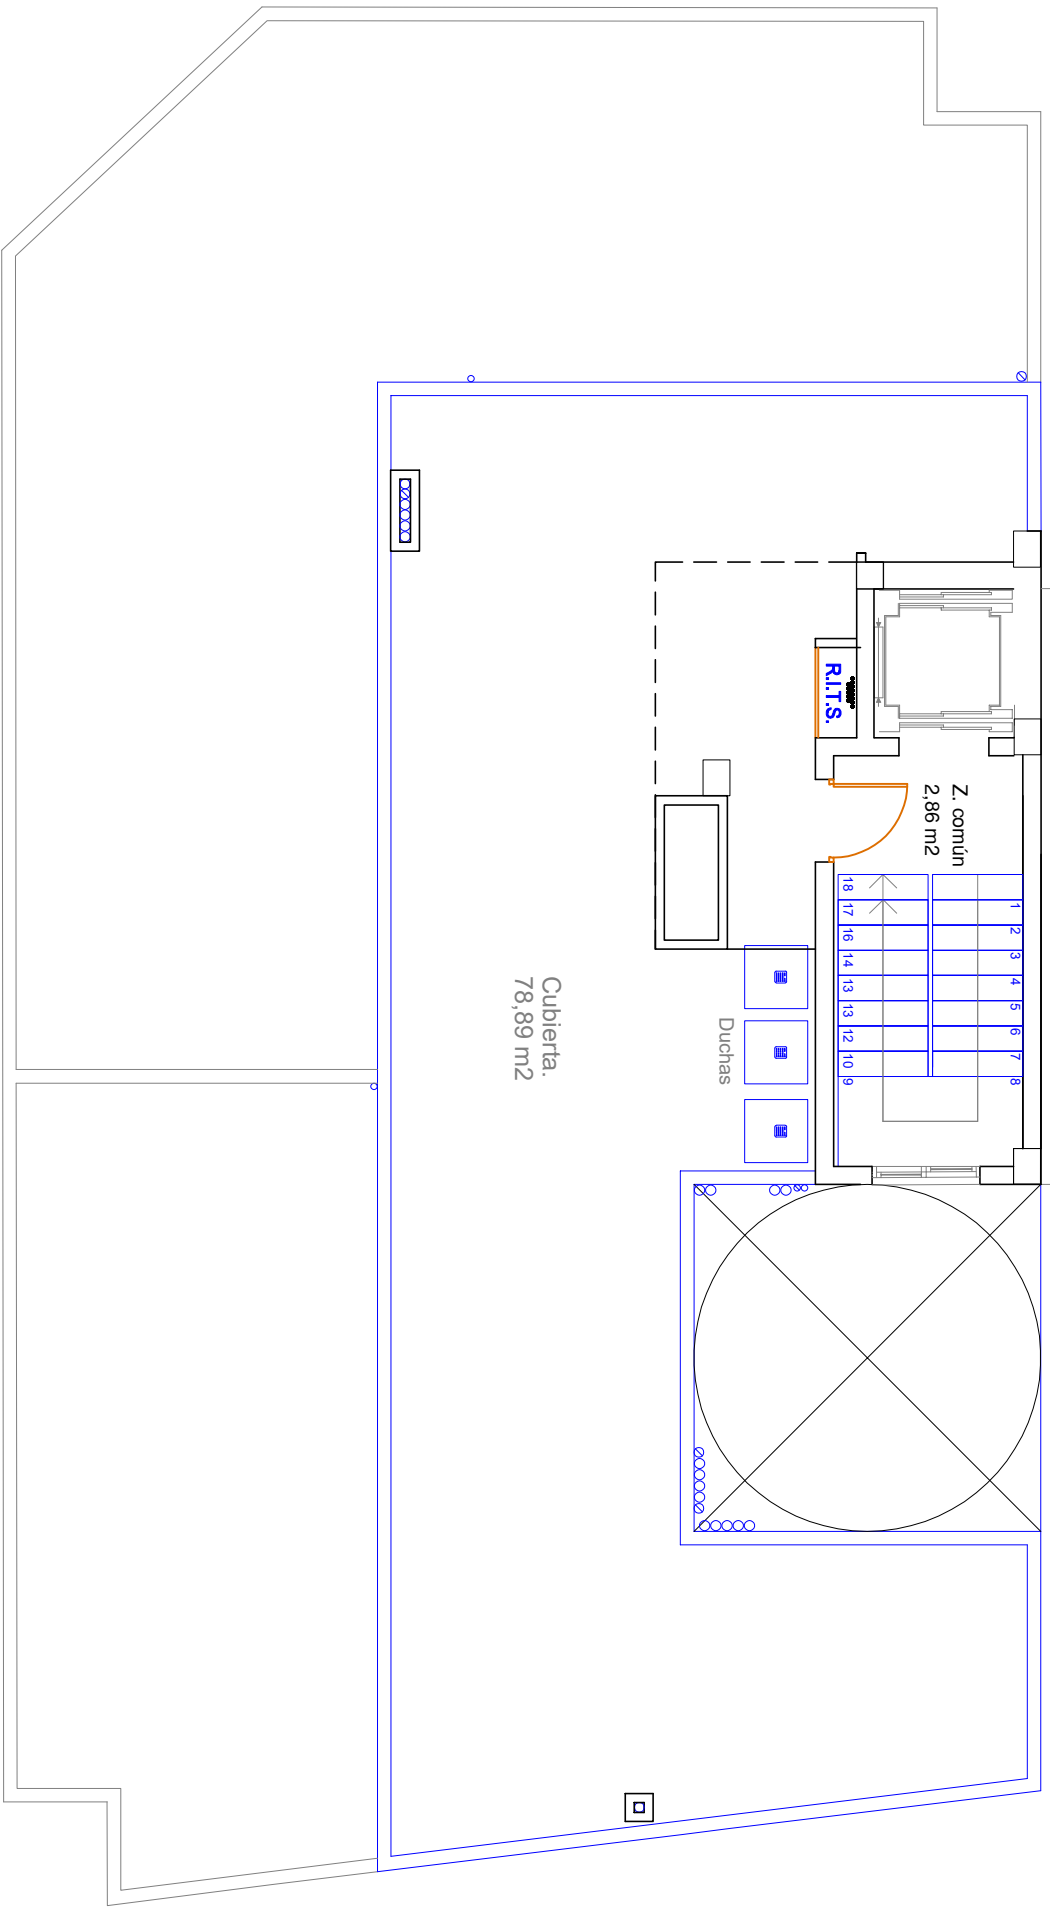

Cubierta.
78,89 m²

Duchas

Z. común
2,86 m²

R.I.T.S.

PLANTA CUBIERTA.