

PLANTA SÓTANO -2





Leyenda:

- APARCAMIENTO
- TRASTEROS

Localización

Avenida Catedrático Soler esquina calle Alberola.
Alicante.

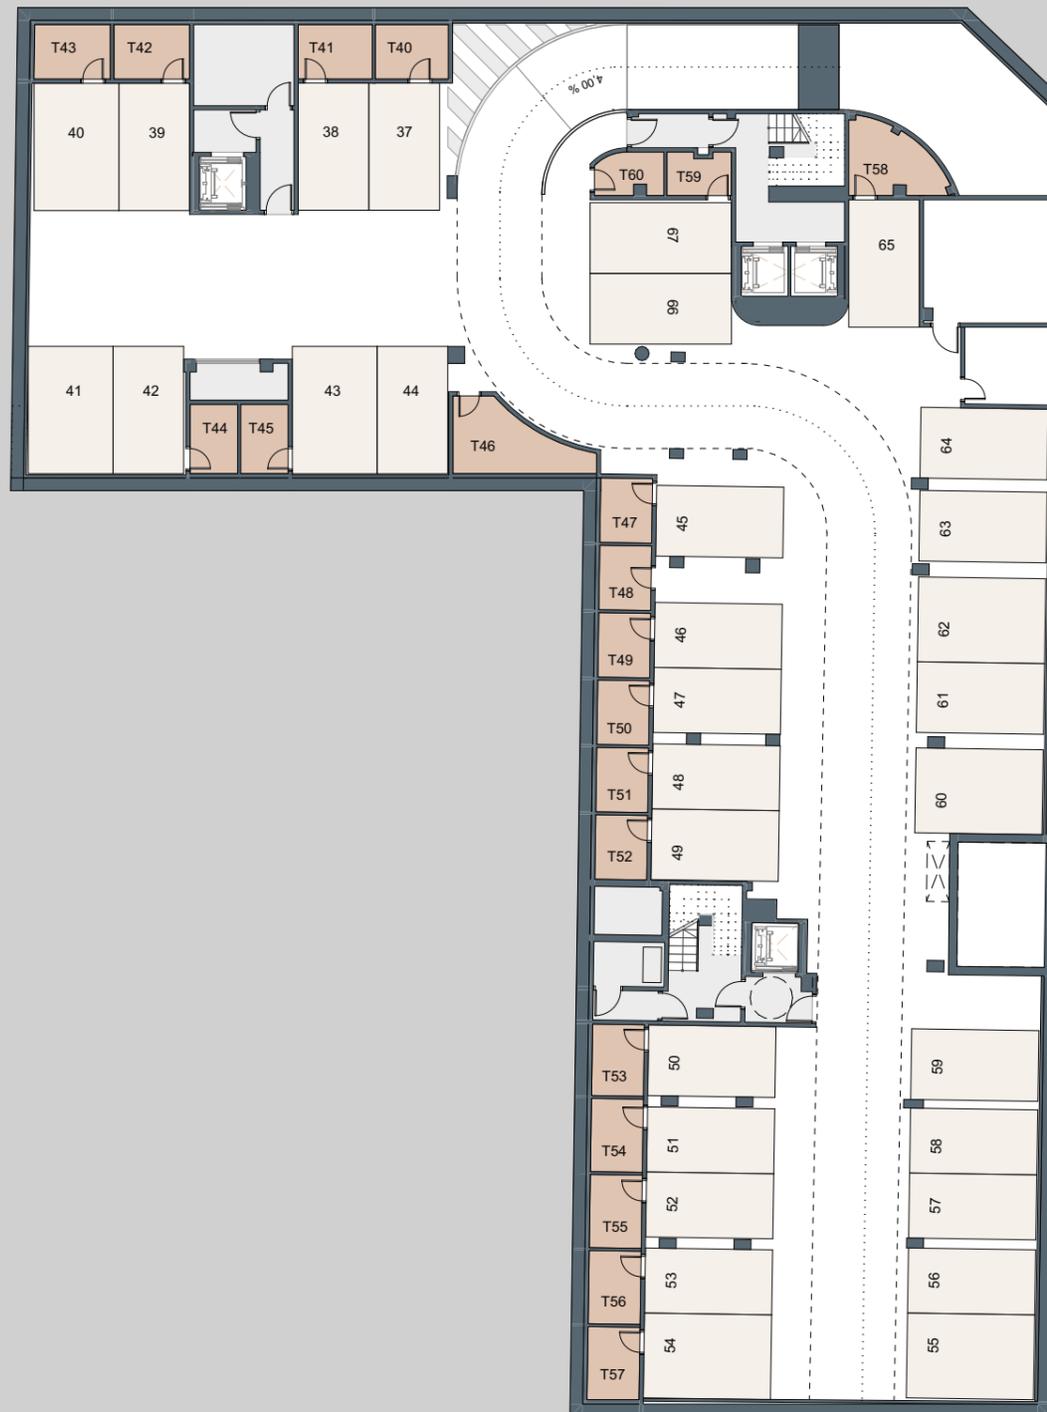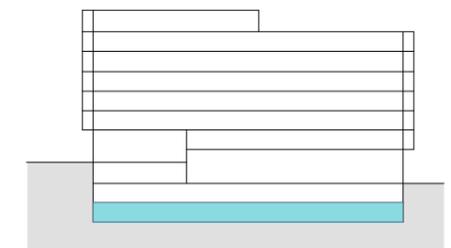

PLANTA SÓTANO -1





Leyenda:

- APARCAMIENTO
- TRASTEROS

Localización

Avenida Catedrático Soler esquina calle Alberola.
Alicante.

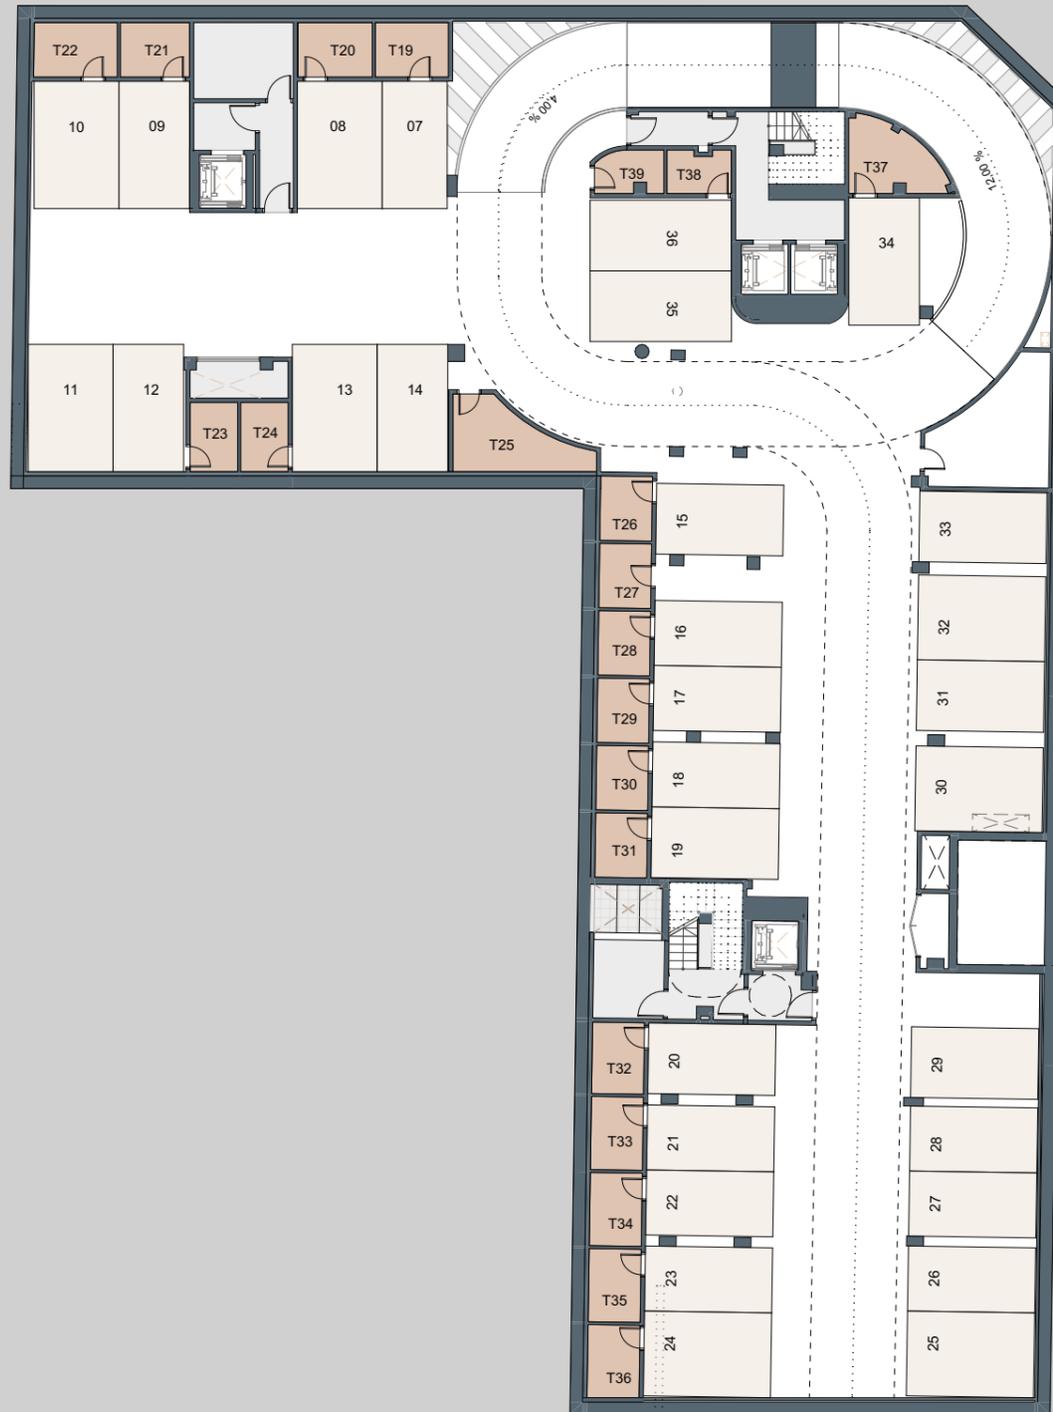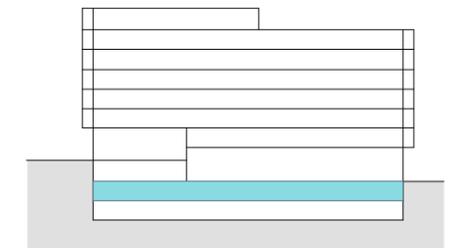

El presente plano comercial, que incluye una parte gráfica y datos relativos a superficies, puede ser objeto de modificaciones ordenadas por los organismos públicos competentes y/o exigencias técnicas o jurídicas, siempre y cuando estén justificadas y no supongan alteraciones sustanciales. El mobiliario mostrado no está incluido y el equipamiento del inmueble será el indicado en la correspondiente memoria de calidades.

PORTAL 1 -PLANTA BAJA






Leyenda:

- APARCAMIENTO
- TRASTEROS

Localización

Avenida Catedrático Soler esquina calle Alberola.
Alicante.

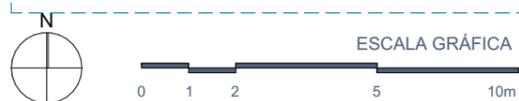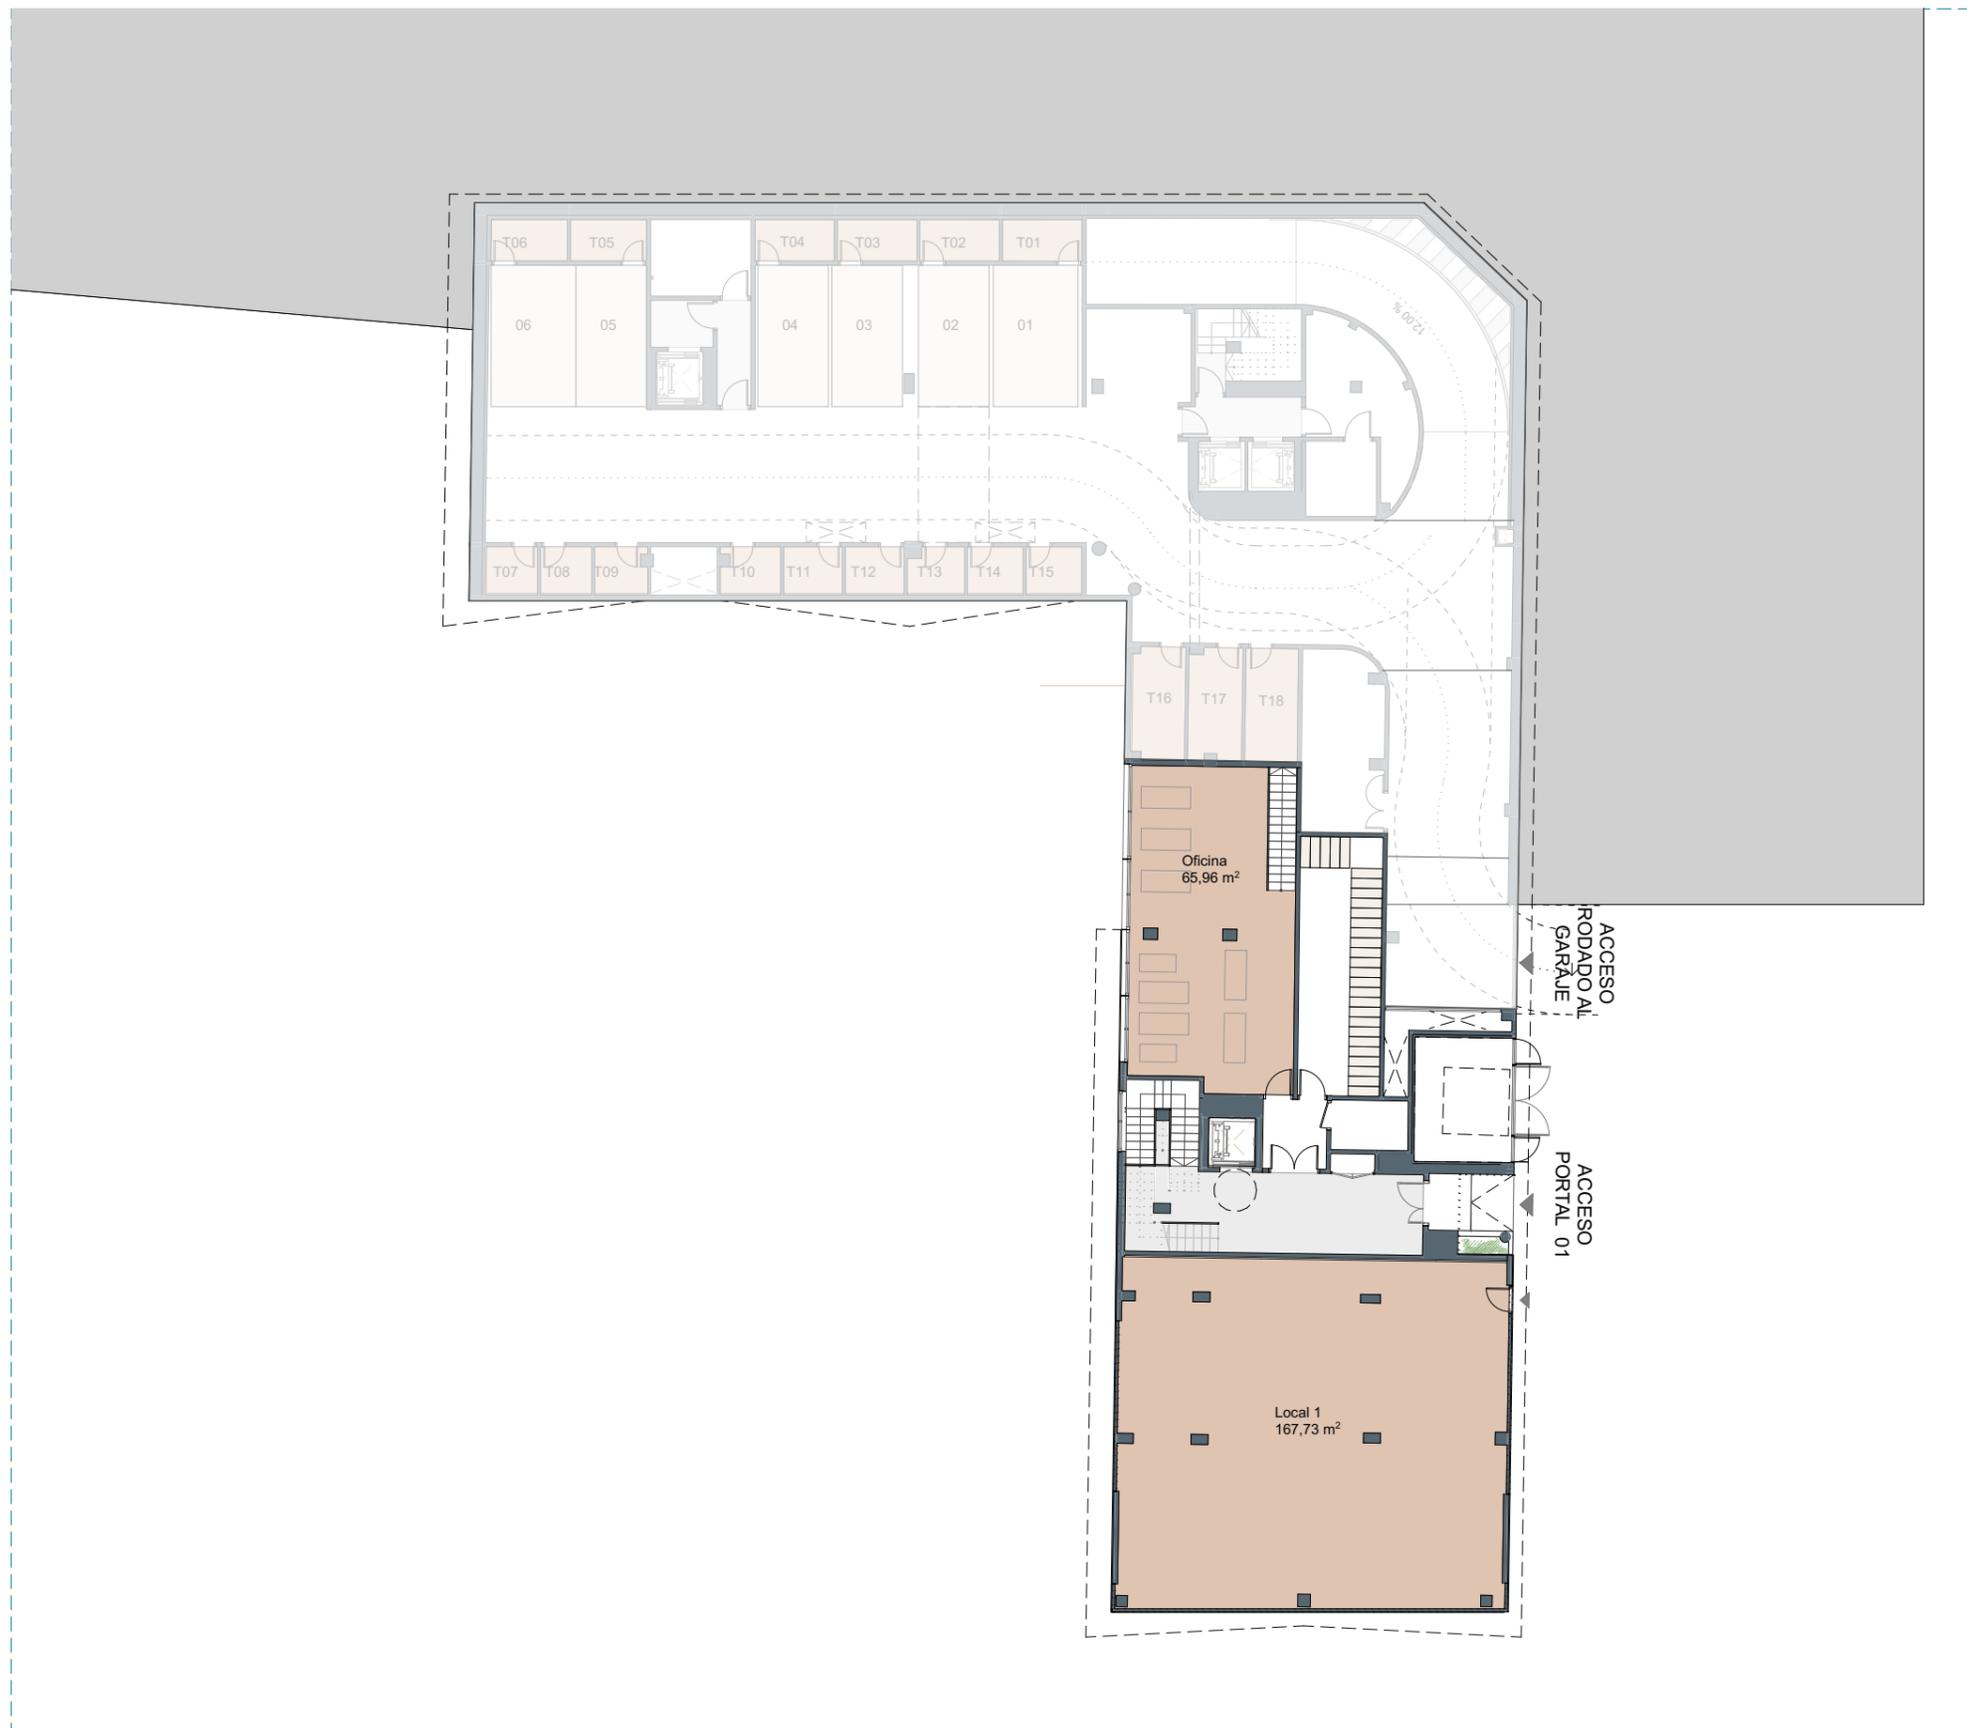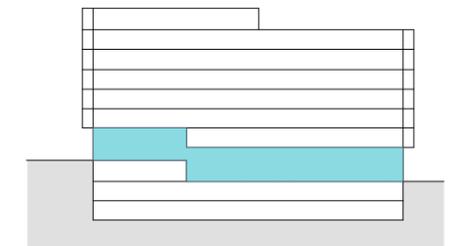

El presente plano comercial, que incluye una parte gráfica y datos relativos a superficies, puede ser objeto de modificaciones ordenadas por los organismos públicos competentes y/o exigencias técnicas o jurídicas, siempre y cuando estén justificadas y no supongan alteraciones sustanciales. El mobiliario mostrado no está incluido y el equipamiento del inmueble será el indicado en la correspondiente memoria de calidades.

Balmis

Alicante

AEDAS
HOMES

PORTAL 1 - PLANTA PRIMERA





Leyenda:

- APARCAMIENTO
- TRASTEROS
- OFICINA
- LOCAL

- 2 DORMITORIOS
- 3 DORMITORIOS
- 4 DORMITORIOS

Localización

Avenida Catedrático Soler esquina calle Alberola.
Alicante.

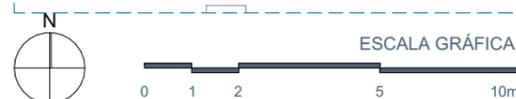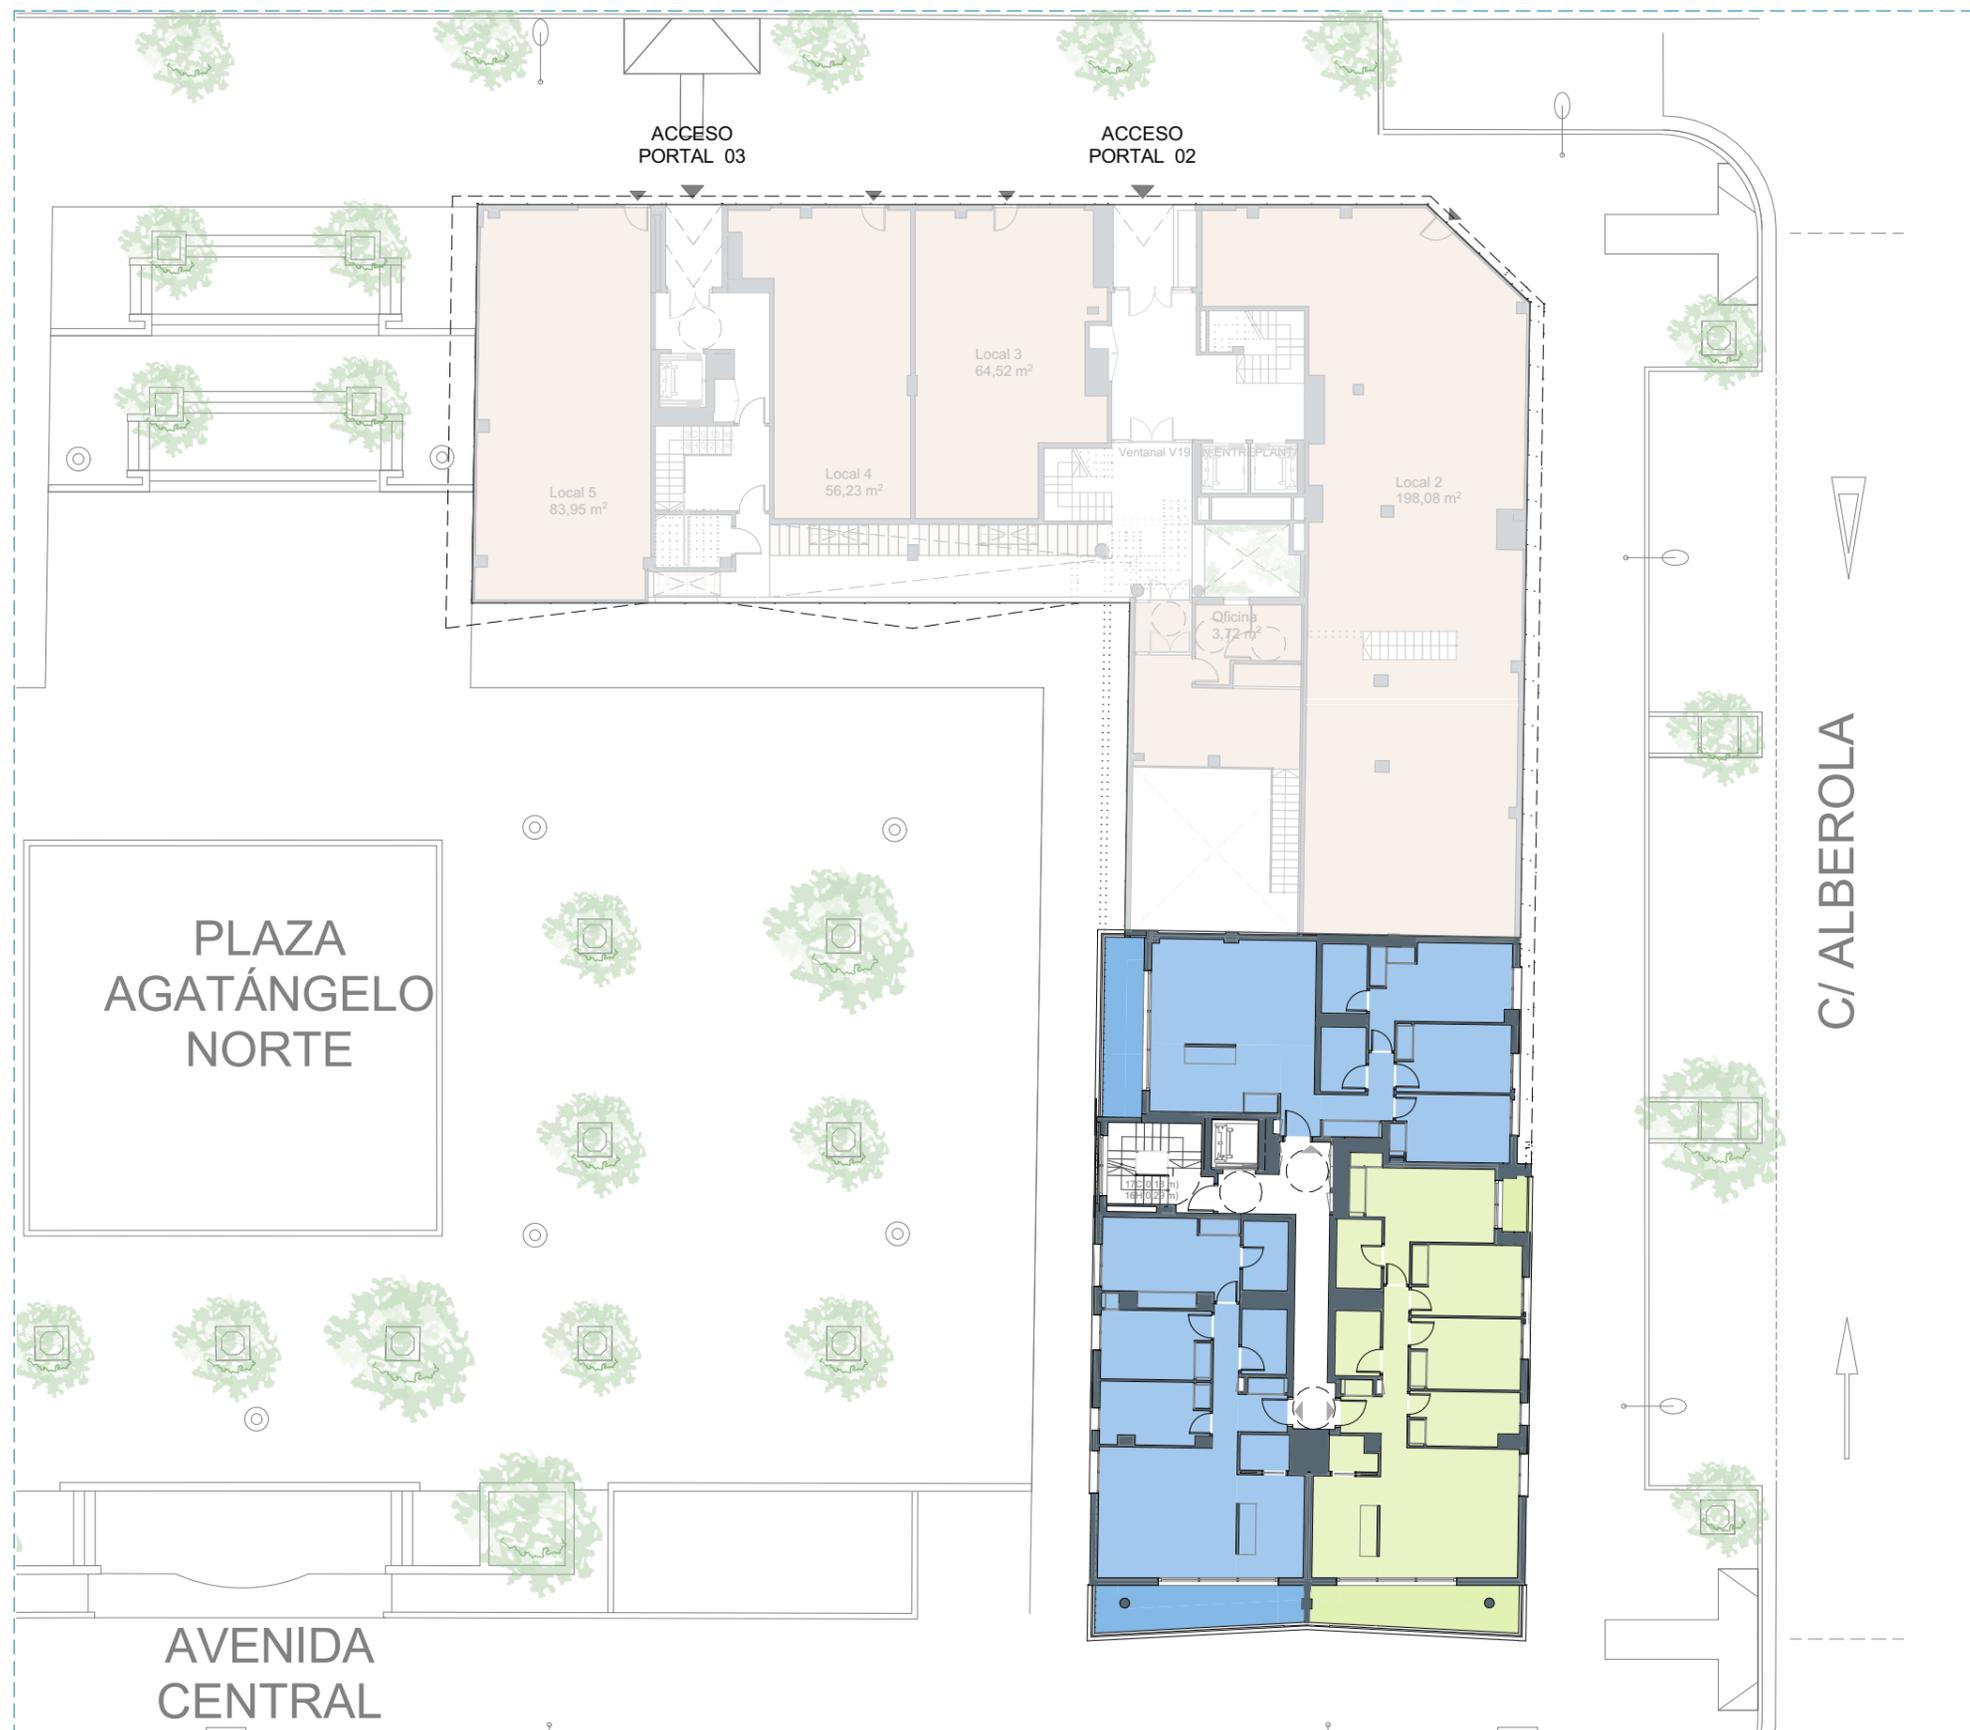

El presente plano comercial, que incluye una parte gráfica y datos relativos a superficies, puede ser objeto de modificaciones ordenadas por los organismos públicos competentes y/o exigencias técnicas o jurídicas, siempre y cuando estén justificadas y no supongan alteraciones sustanciales. El mobiliario mostrado no está incluido y el equipamiento del inmueble será el indicado en la correspondiente memoria de calidades.

PORTAL 1 - PLANTA SEGUNDA





Tipologías:

- 2 DORMITORIOS
- 3 DORMITORIOS
- 4 DORMITORIOS

Localización

Avenida Catedrático Soler esquina calle Alberola.
Alicante.

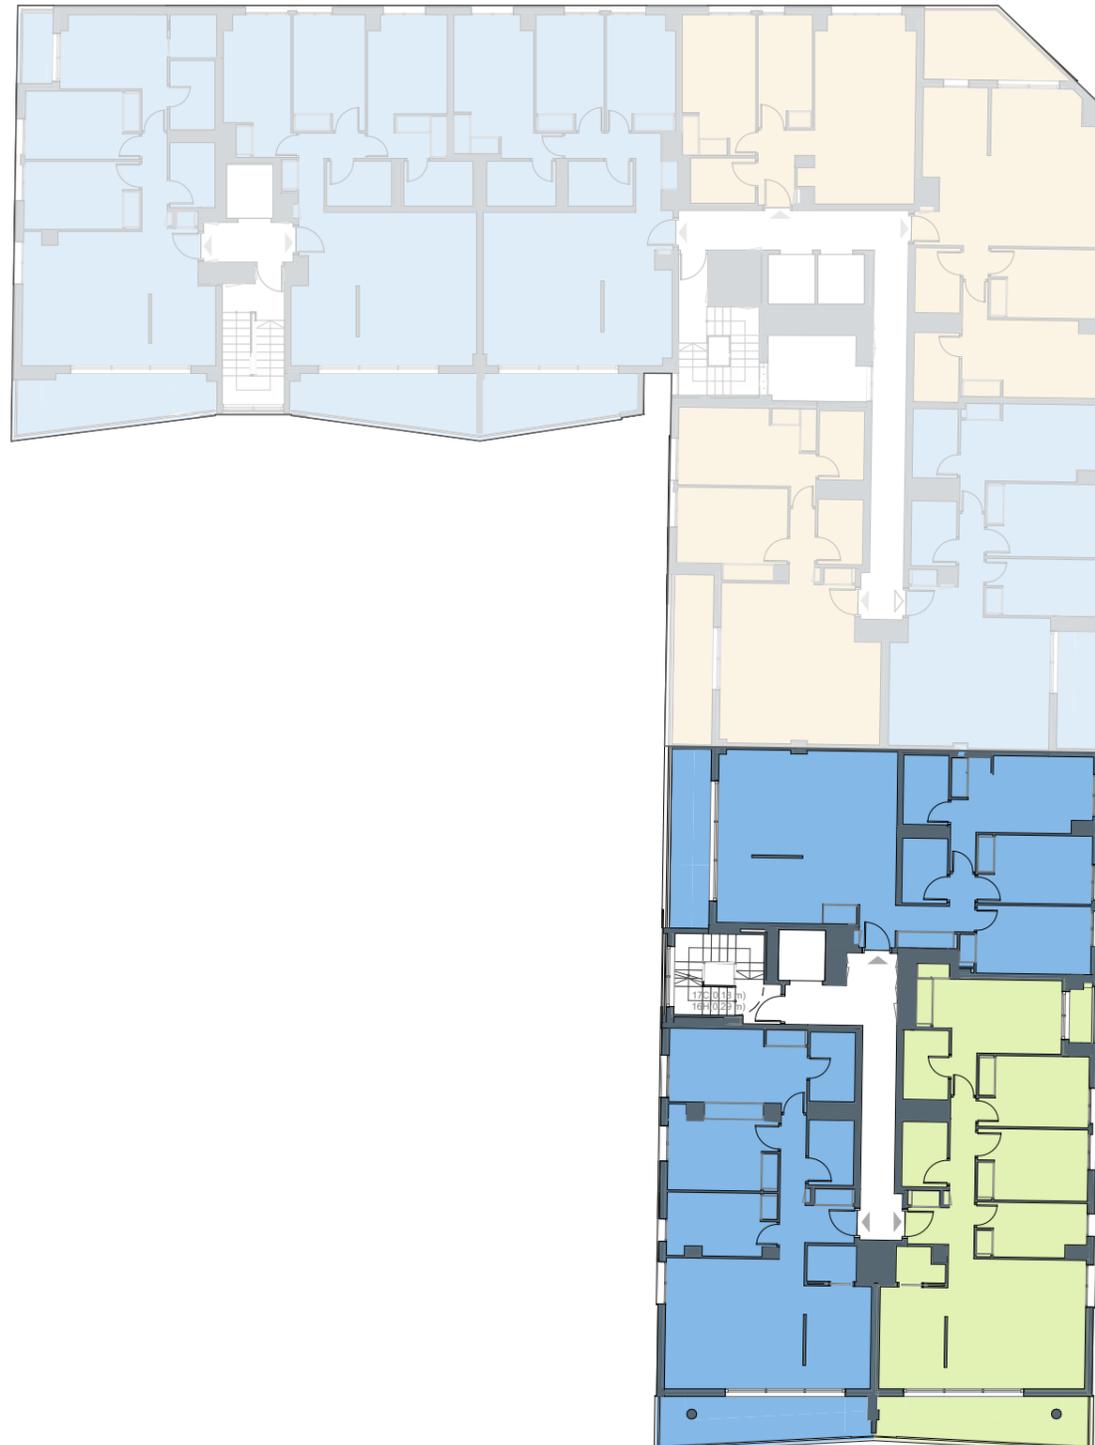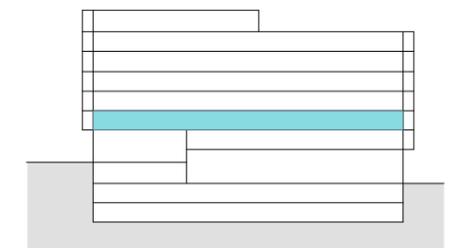

PORTAL 1 - PLANTA TERCERA





Tipologías:

- 2 DORMITORIOS
- 3 DORMITORIOS
- 4 DORMITORIOS

Localización

Avenida Catedrático Soler esquina calle Alberola.
Alicante.

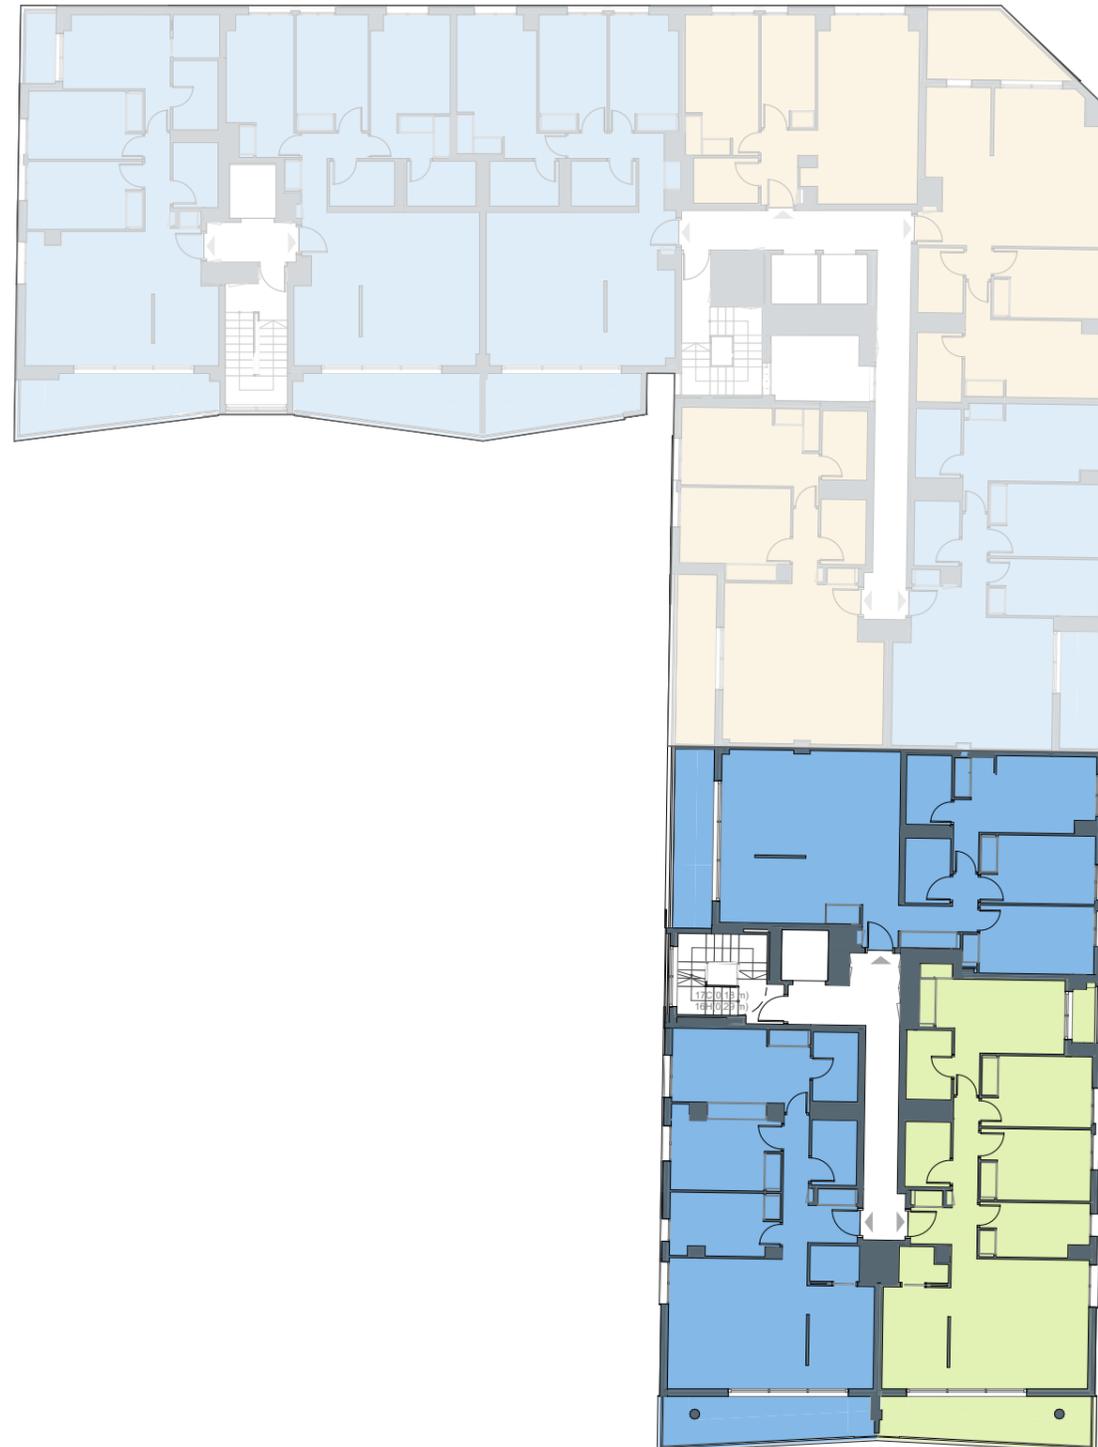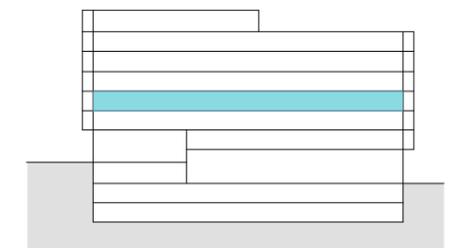

El presente plano comercial, que incluye una parte gráfica y datos relativos a superficies, puede ser objeto de modificaciones ordenadas por los organismos públicos competentes y/o exigencias técnicas o jurídicas, siempre y cuando estén justificadas y no supongan alteraciones sustanciales. El mobiliario mostrado no está incluido y el equipamiento del inmueble será el indicado en la correspondiente memoria de calidades.

Balmis

Alicante

AEDAS
HOMES

PORTAL 1 - PLANTA CUARTA





Tipologías:

- 2 DORMITORIOS
- 3 DORMITORIOS
- 4 DORMITORIOS

Localización

Avenida Catedrático Soler esquina calle Alberola.
Alicante.

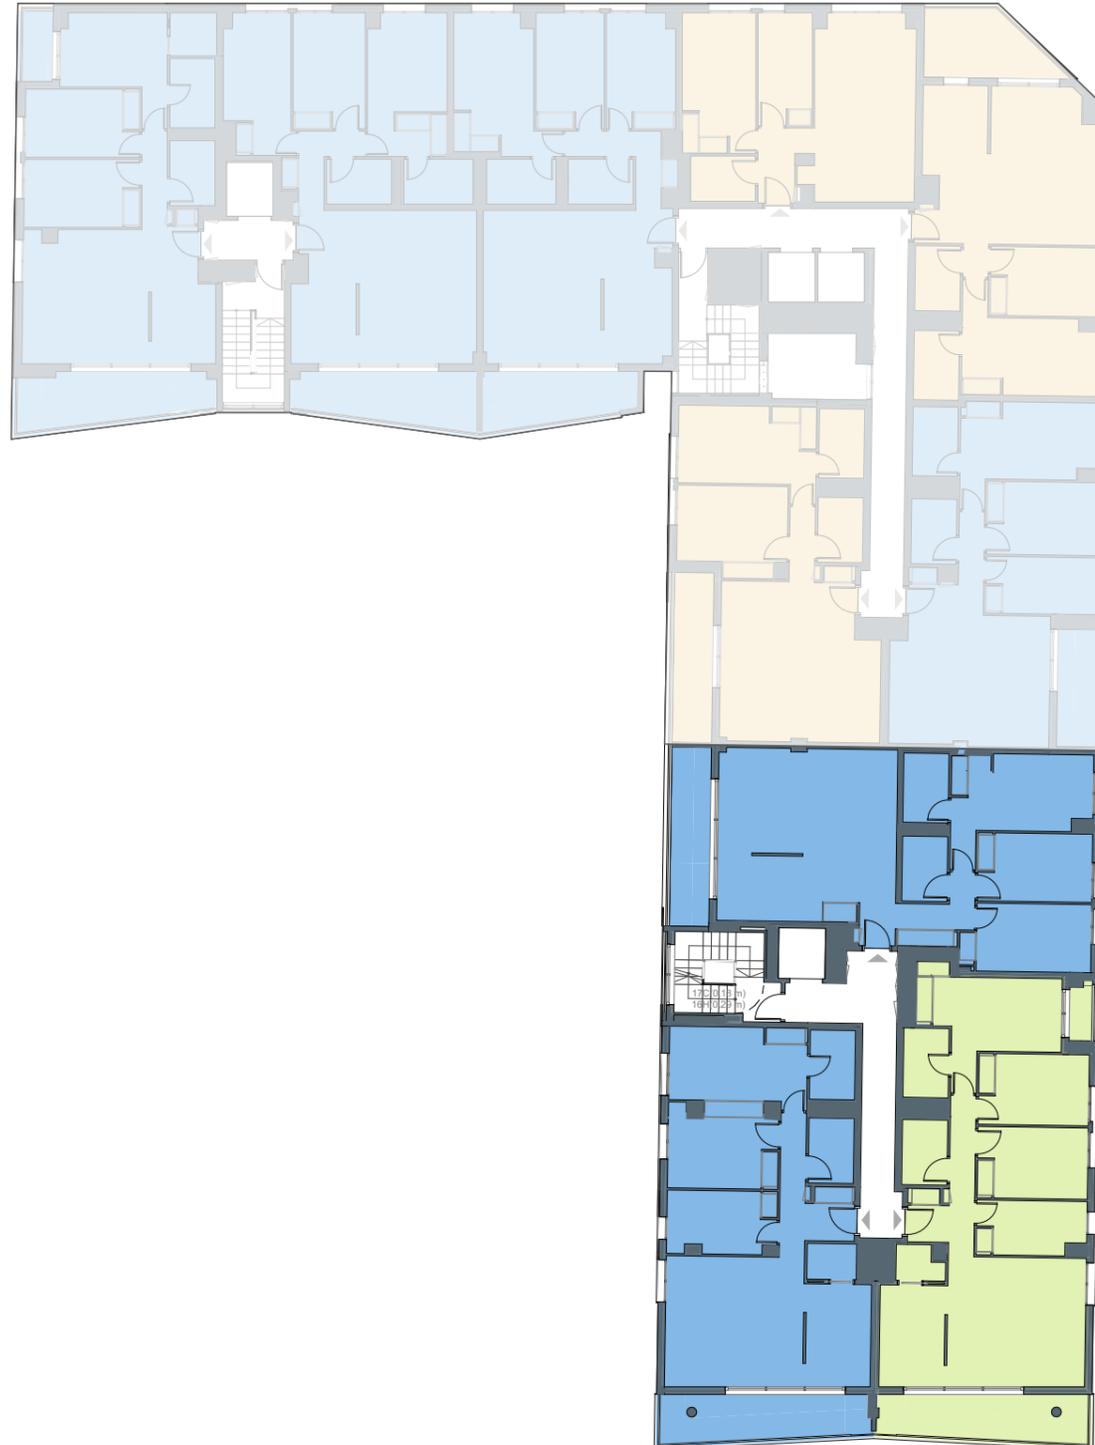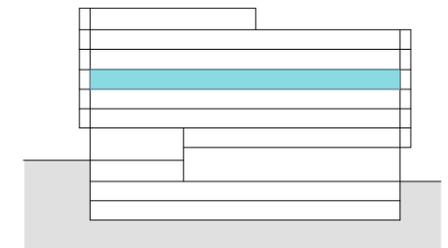

ESCALA GRÁFICA



El presente plano comercial, que incluye una parte gráfica y datos relativos a superficies, puede ser objeto de modificaciones ordenadas por los organismos públicos competentes y/o exigencias técnicas o jurídicas, siempre y cuando estén justificadas y no supongan alteraciones sustanciales. El mobiliario mostrado no está incluido y el equipamiento del inmueble será el indicado en la correspondiente memoria de calidades.

Balmis

Alicante

AEDAS
HOMES

PORTAL 1 - PLANTA QUINTA






Tipologías:

- 2 DORMITORIOS
- 3 DORMITORIOS
- 4 DORMITORIOS

Localización

Avenida Catedrático Soler esquina calle Alberola.
Alicante.

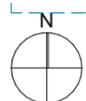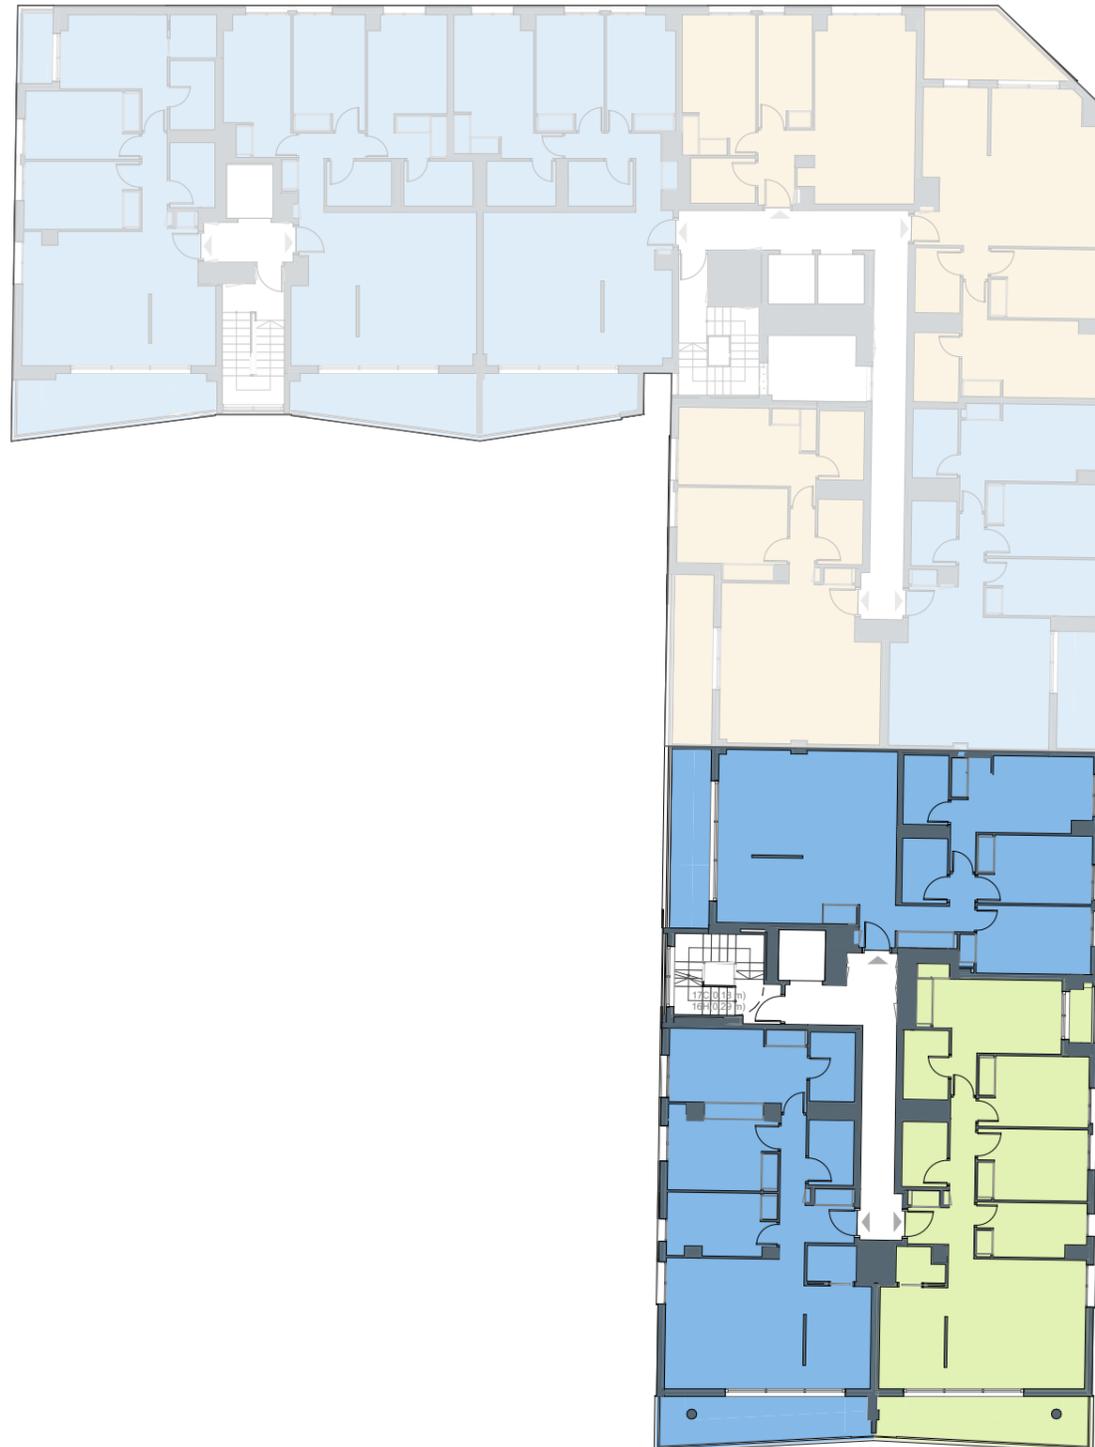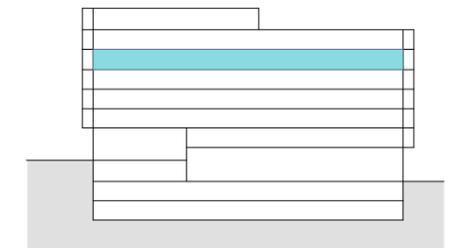

ESCALA GRÁFICA



El presente plano comercial, que incluye una parte gráfica y datos relativos a superficies, puede ser objeto de modificaciones ordenadas por los organismos públicos competentes y/o exigencias técnicas o jurídicas, siempre y cuando estén justificadas y no supongan alteraciones sustanciales. El mobiliario mostrado no está incluido y el equipamiento del inmueble será el indicado en la correspondiente memoria de calidades.

PORTAL 1 - PLANTA SEXTA






Tipologías:

- 2 DORMITORIOS
- 3 DORMITORIOS
- 4 DORMITORIOS

Localización

Avenida Catedrático Soler esquina calle Alberola.
Alicante.

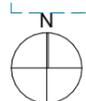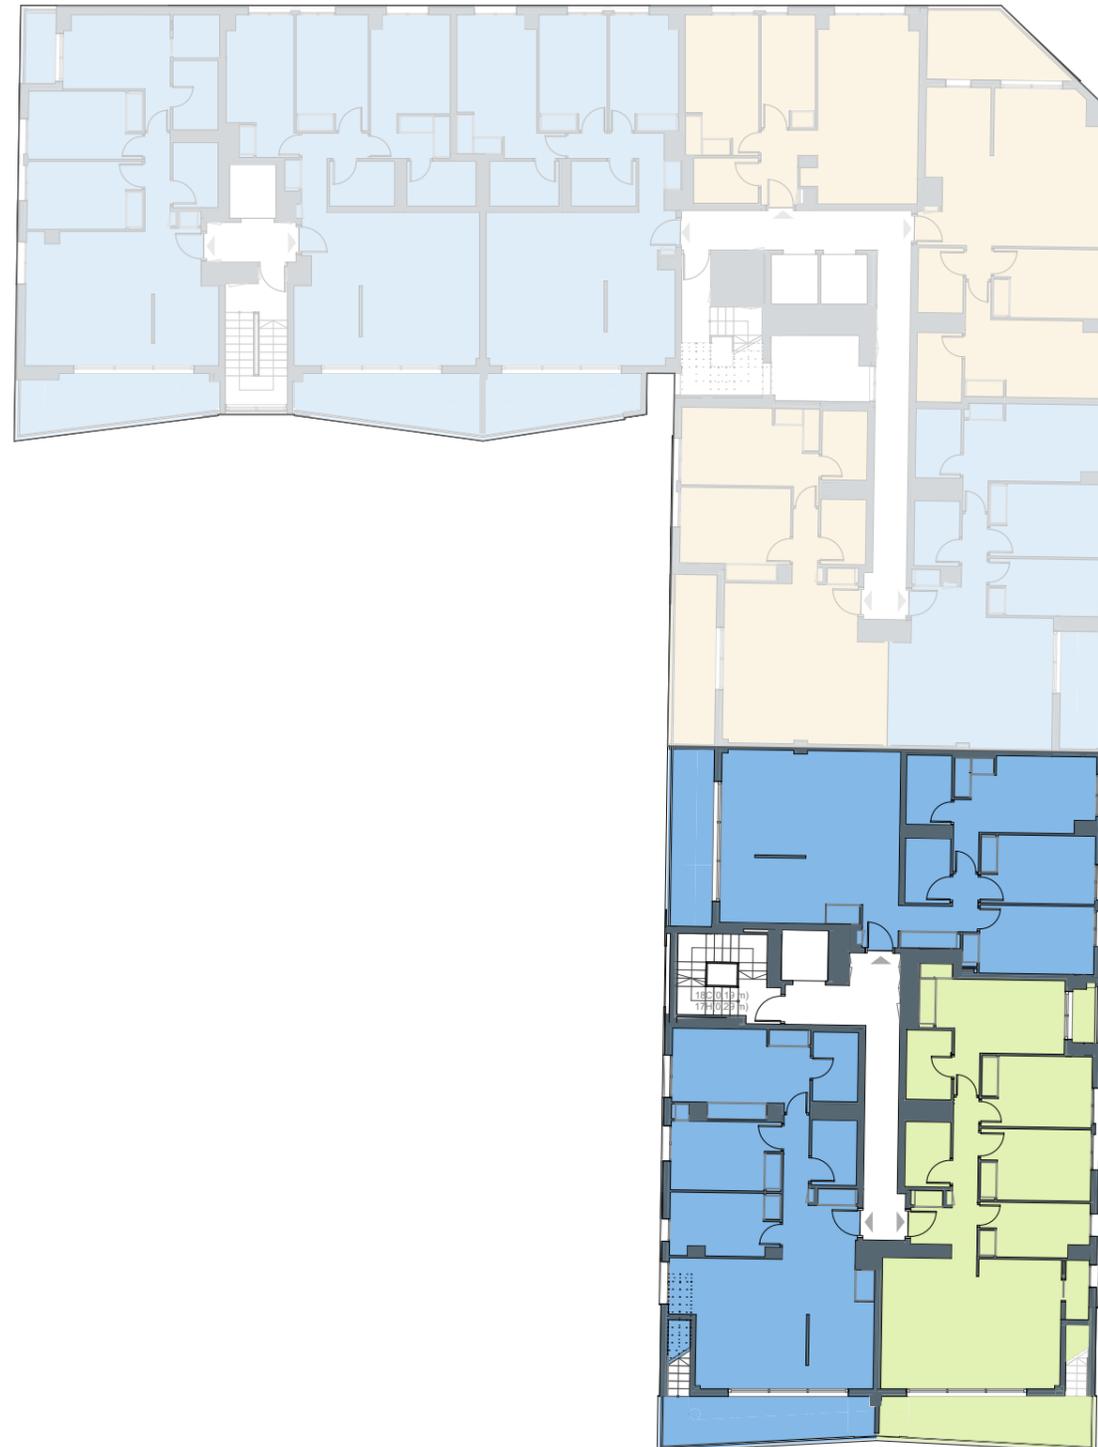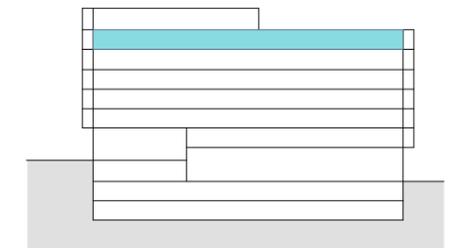

El presente plano comercial, que incluye una parte gráfica y datos relativos a superficies, puede ser objeto de modificaciones ordenadas por los organismos públicos competentes y/o exigencias técnicas o jurídicas, siempre y cuando estén justificadas y no supongan alteraciones sustanciales. El mobiliario mostrado no está incluido y el equipamiento del inmueble será el indicado en la correspondiente memoria de calidades.

Balmis

Alicante

AEDAS
HOMES

PORTAL 1 - PLANTA CUBIERTA






Tipologías:

- 2 DORMITORIOS
- 3 DORMITORIOS
- 4 DORMITORIOS

Localización

Avenida Catedrático Soler esquina calle Alberola.
Alicante.

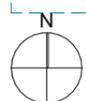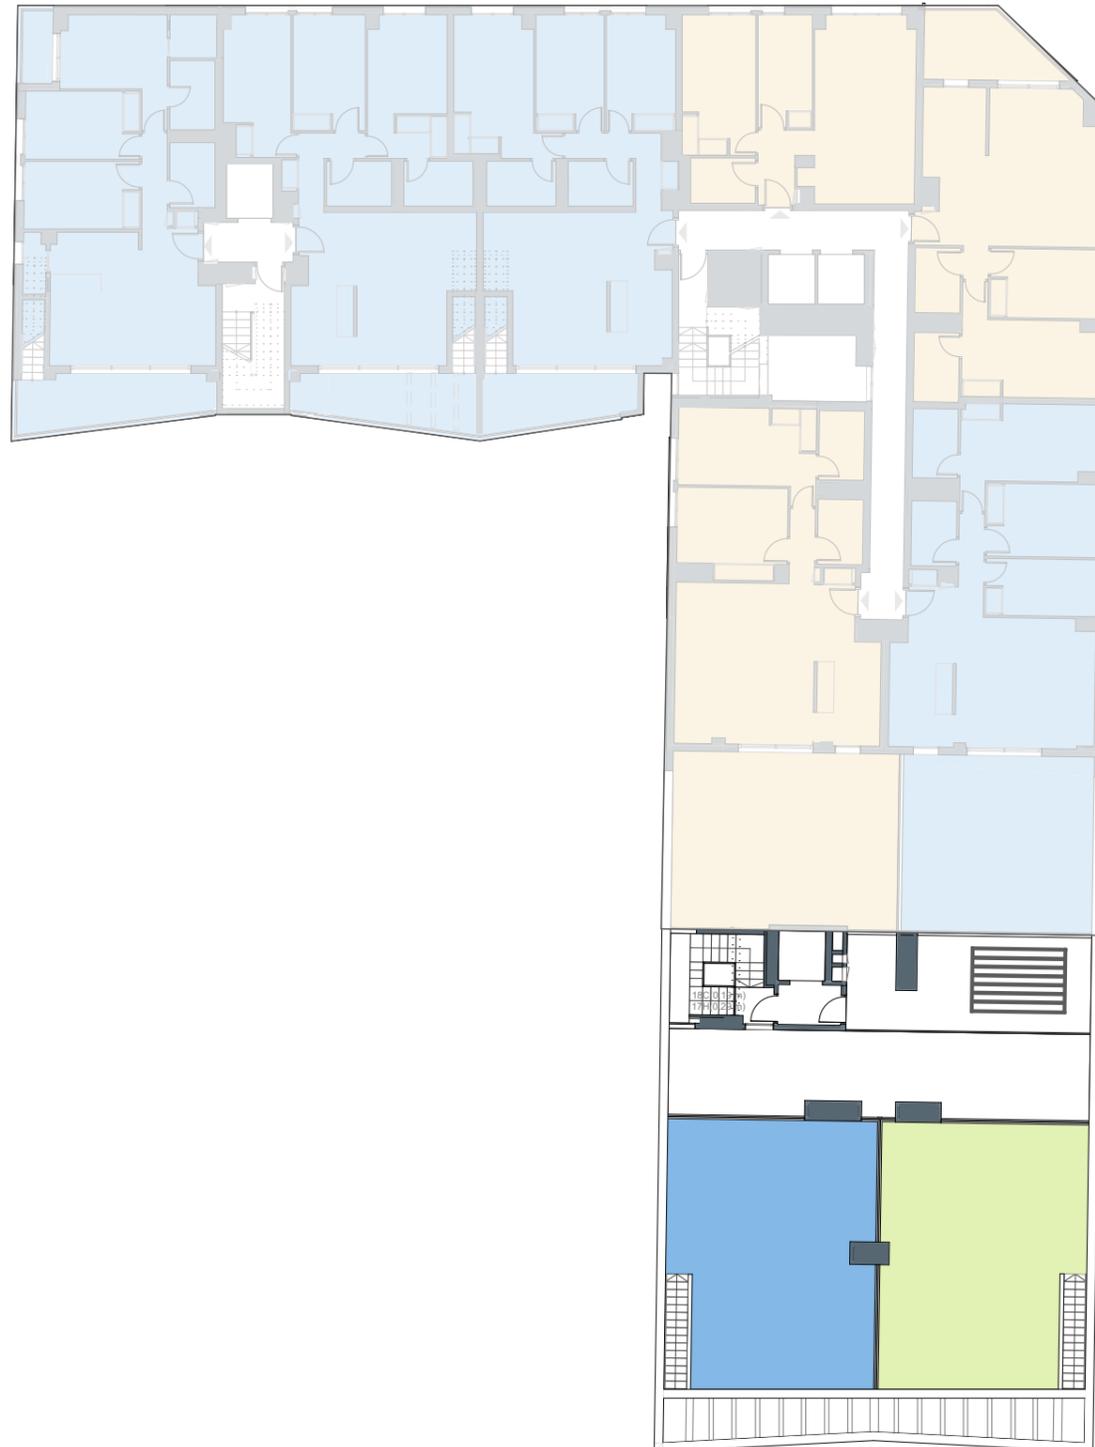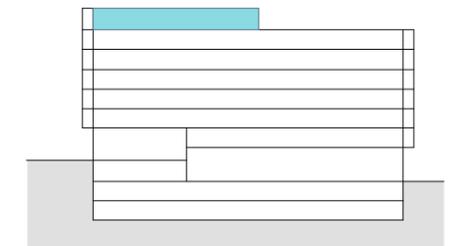

ESCALA GRÁFICA



El presente plano comercial, que incluye una parte gráfica y datos relativos a superficies, puede ser objeto de modificaciones ordenadas por los organismos públicos competentes y/o exigencias técnicas o jurídicas, siempre y cuando estén justificadas y no supongan alteraciones sustanciales. El mobiliario mostrado no está incluido y el equipamiento del inmueble será el indicado en la correspondiente memoria de calidades.

PORTALES 2 Y 3 - SÓTANO 0





Leyenda:

- APARCAMIENTO
- TRASTEROS

Localización

Avenida Catedrático Soler esquina calle Alberola.
Alicante.

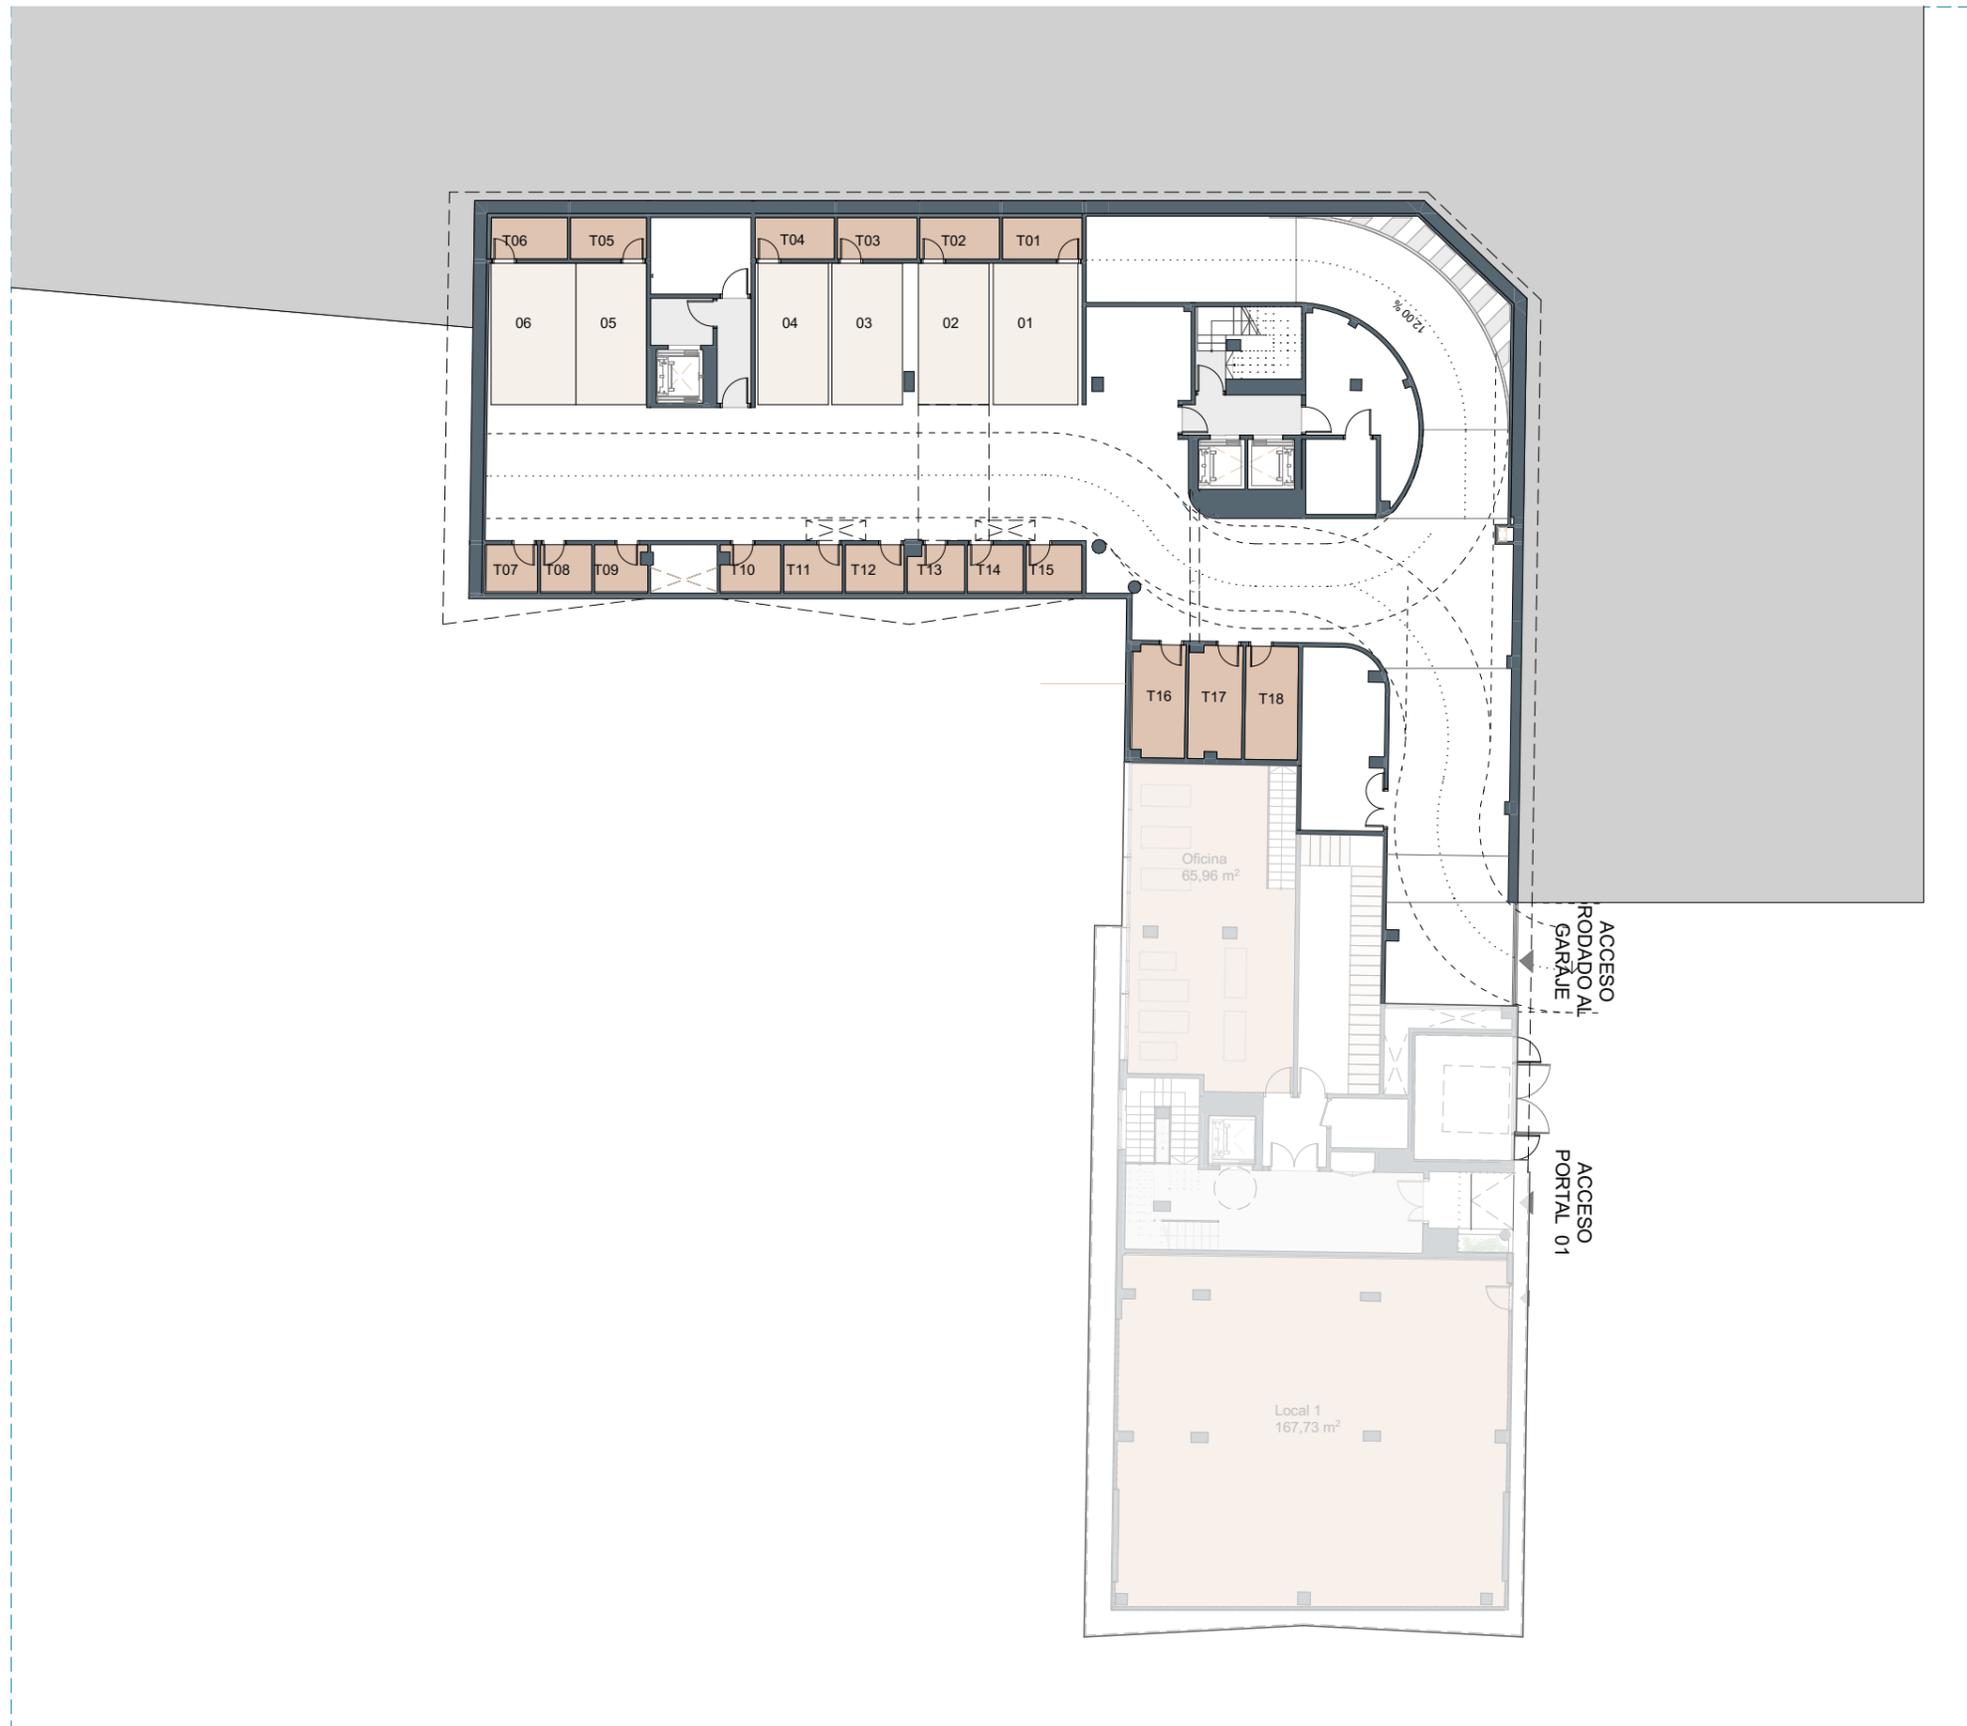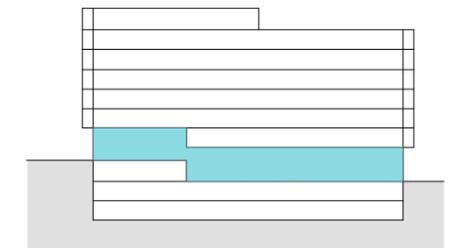

El presente plano comercial, que incluye una parte gráfica y datos relativos a superficies, puede ser objeto de modificaciones ordenadas por los organismos públicos competentes y/o exigencias técnicas o jurídicas, siempre y cuando estén justificadas y no supongan alteraciones sustanciales. El mobiliario mostrado no está incluido y el equipamiento del inmueble será el indicado en la correspondiente memoria de calidades.

Balmis

Alicante

AEDAS
HOMES

PORTALES 2 Y 3 - PLANTA BAJA




Legenda:

- APARCAMIENTO
- TRASTEROS
- OFICINA
- LOCAL

- 2 DORMITORIOS
- 3 DORMITORIOS
- 4 DORMITORIOS

Localización

Avenida Catedrático Soler esquina calle Alberola.
Alicante.

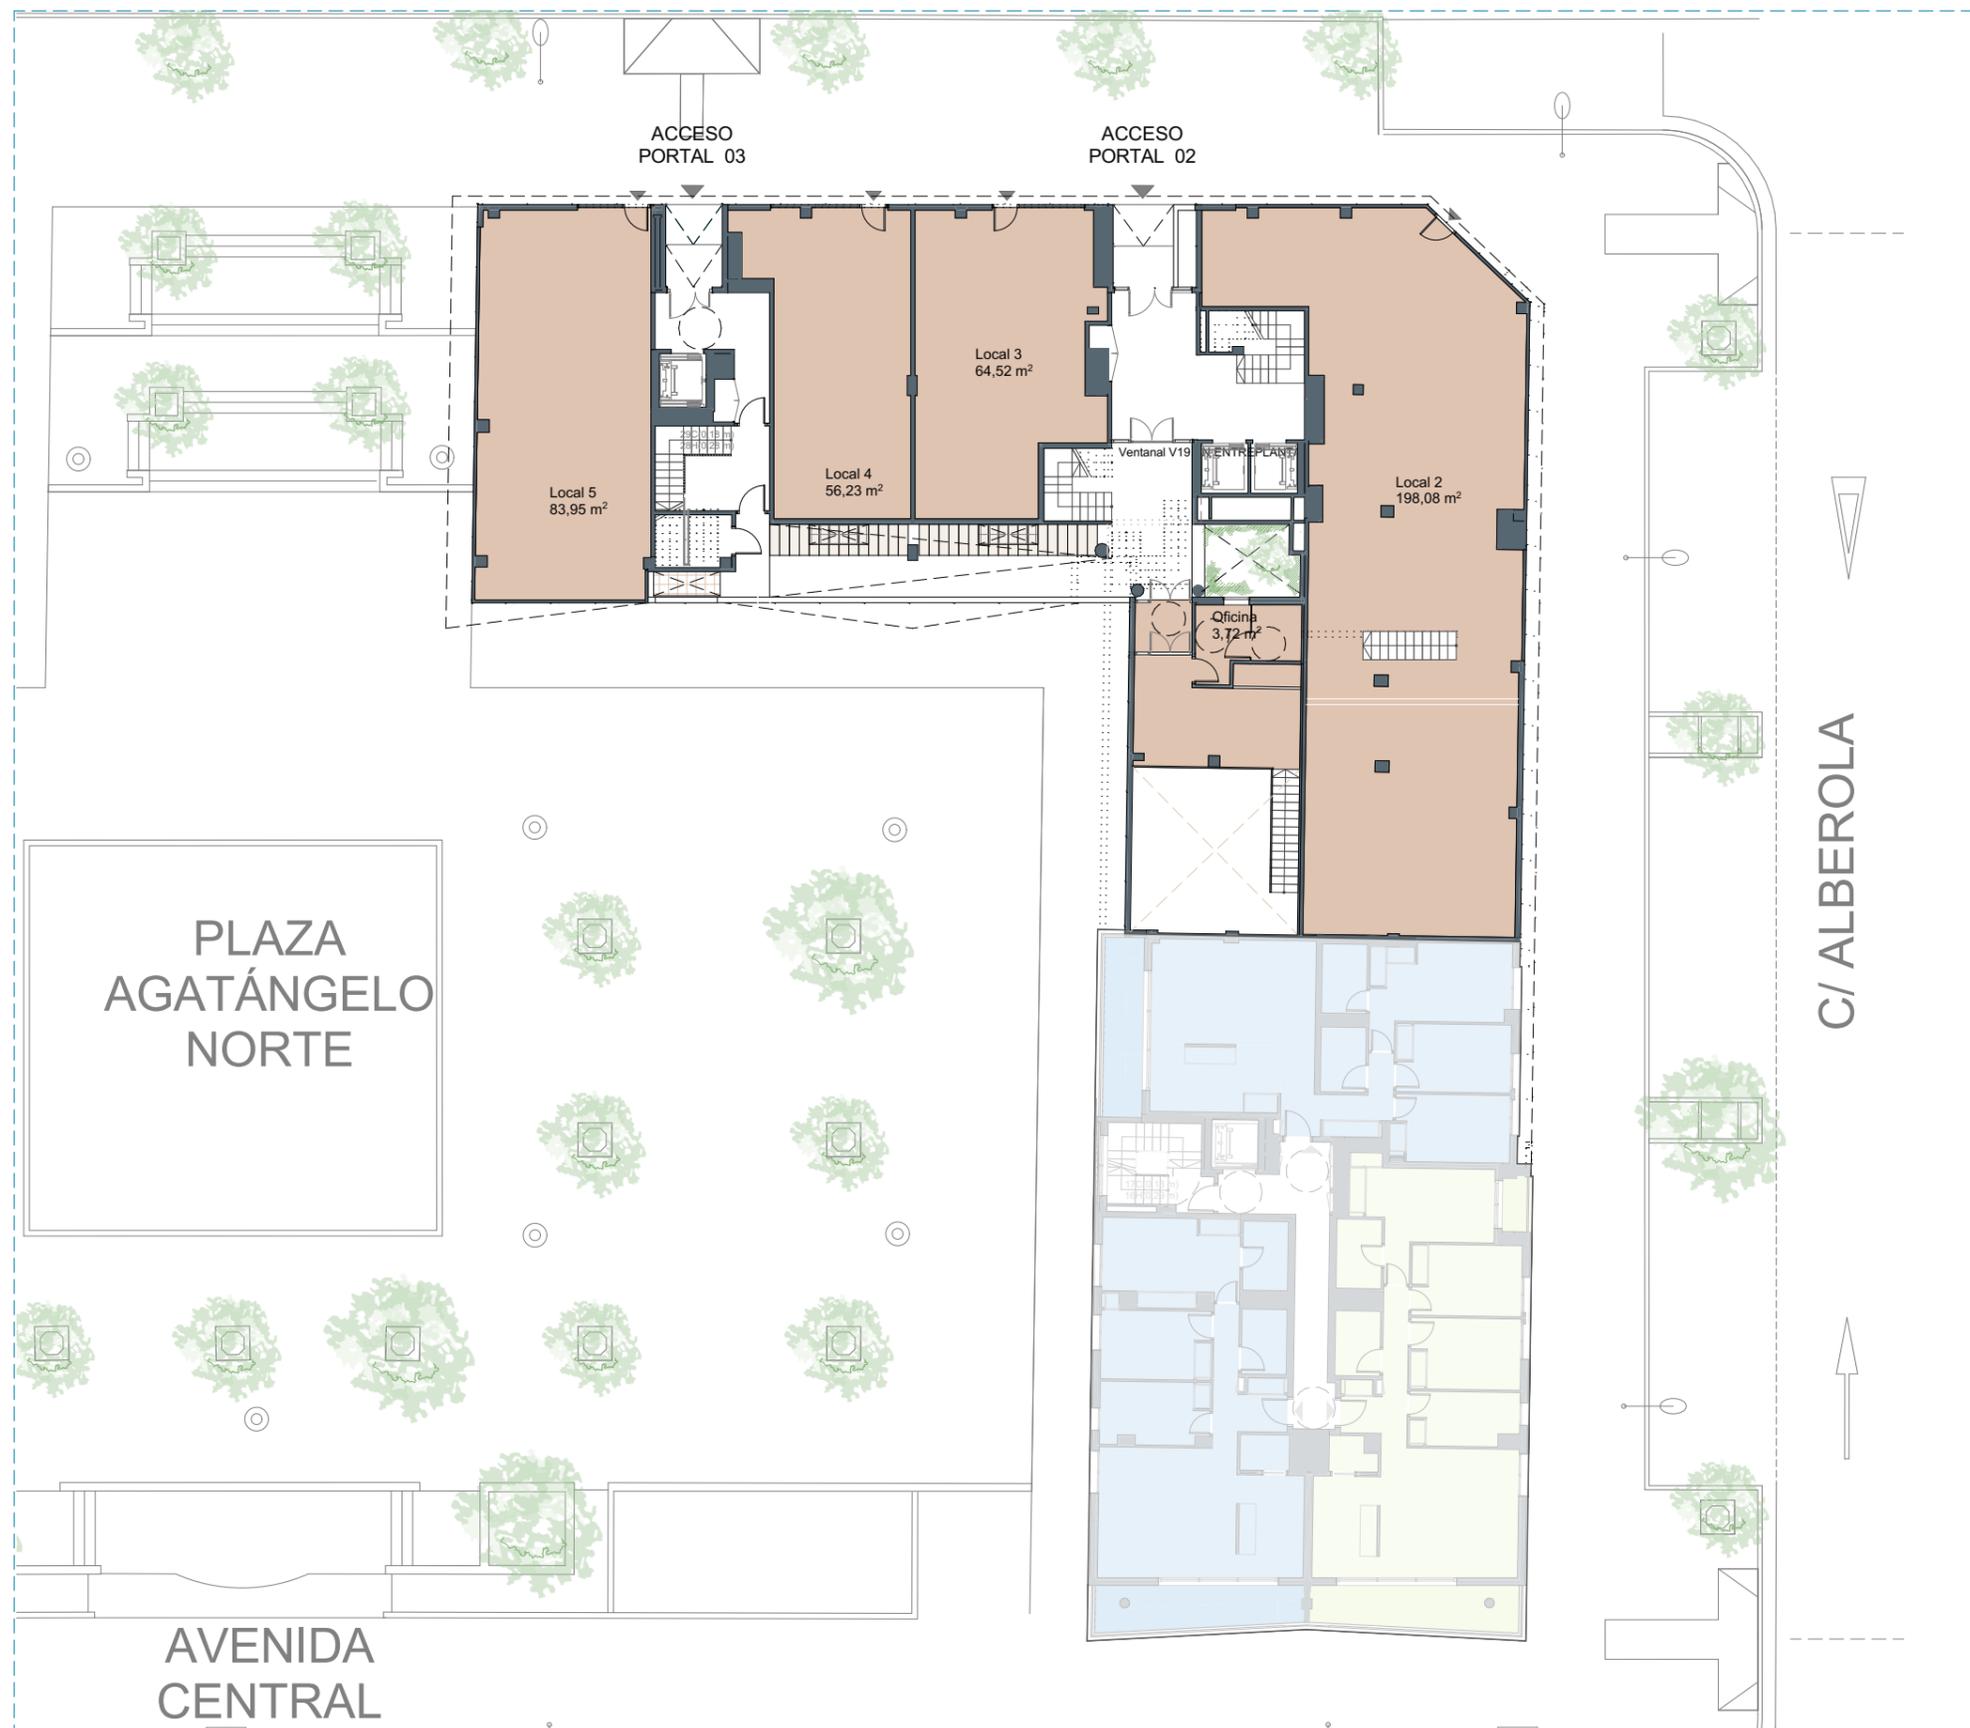

ESCALA GRÁFICA
0 1 2 5 10m



El presente plano comercial, que incluye una parte gráfica y datos relativos a superficies, puede ser objeto de modificaciones ordenadas por los organismos públicos competentes y/o exigencias técnicas o jurídicas, siempre y cuando estén justificadas y no supongan alteraciones sustanciales. El mobiliario mostrado no está incluido y el equipamiento del inmueble será el indicado en la correspondiente memoria de calidades.

PORTALES 2 Y 3 - PLANTA PRIMERA





Tipologías:

- 2 DORMITORIOS
- 3 DORMITORIOS
- 4 DORMITORIOS

Localización

Avenida Catedrático Soler esquina calle Alberola.
Alicante.

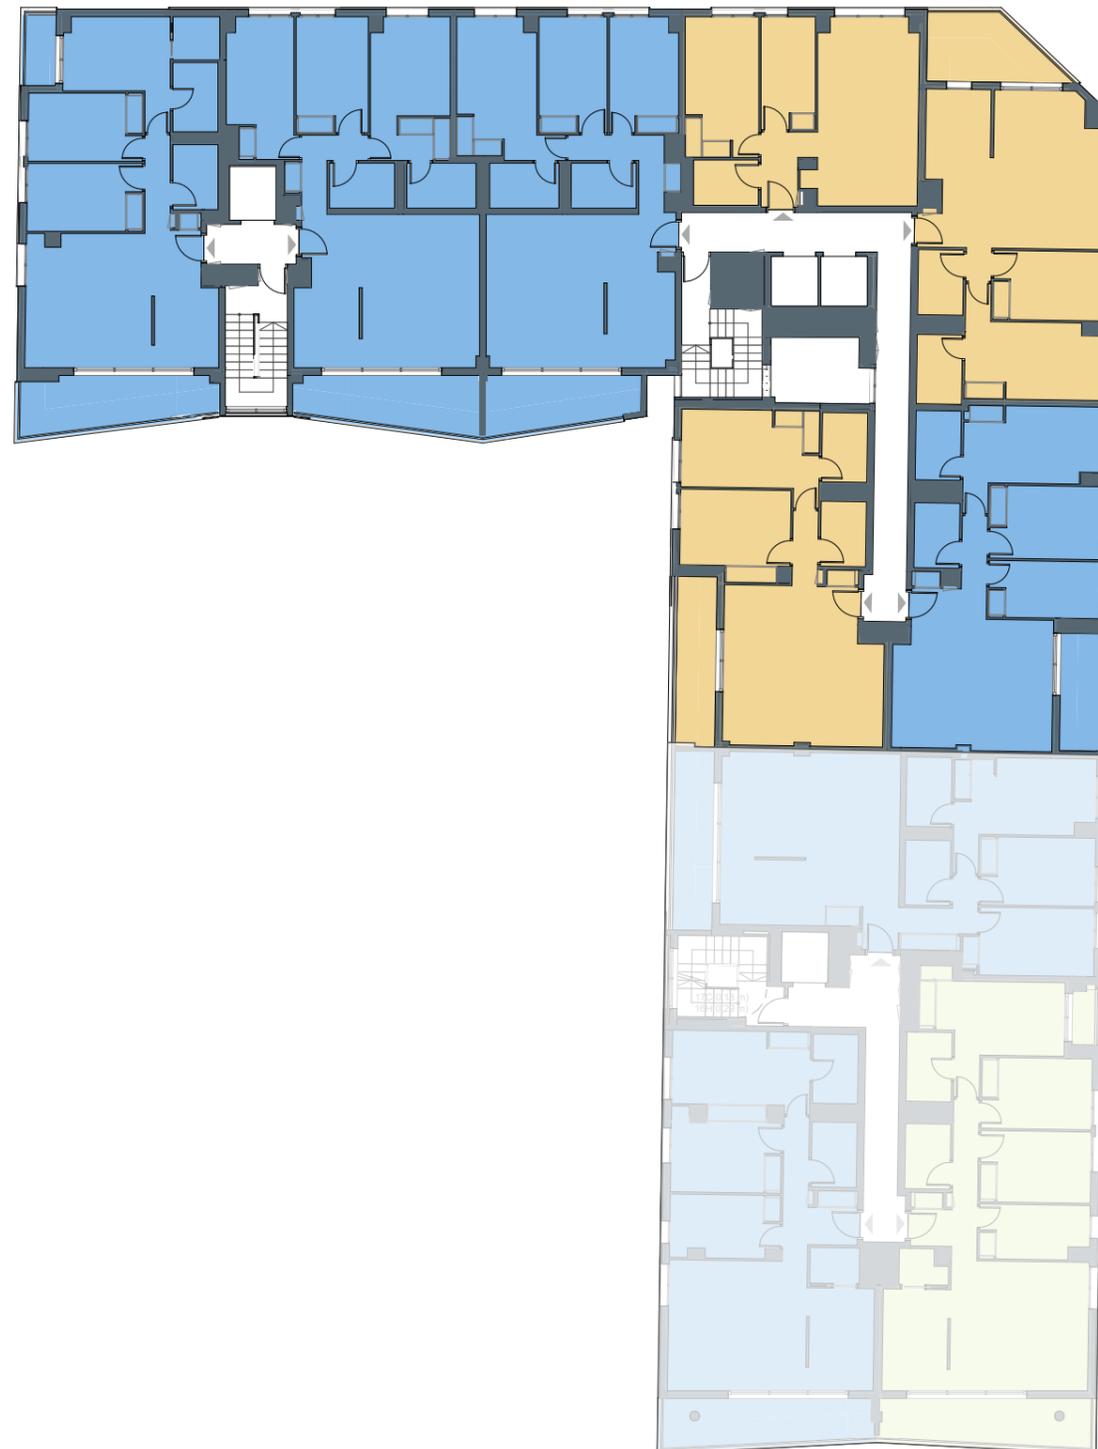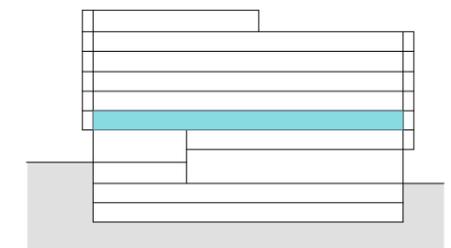

PORTALES 2 Y 3 - PLANTA SEGUNDA






Tipologías:

- 2 DORMITORIOS
- 3 DORMITORIOS
- 4 DORMITORIOS

Localización

Avenida Catedrático Soler esquina calle Alberola.
Alicante.

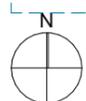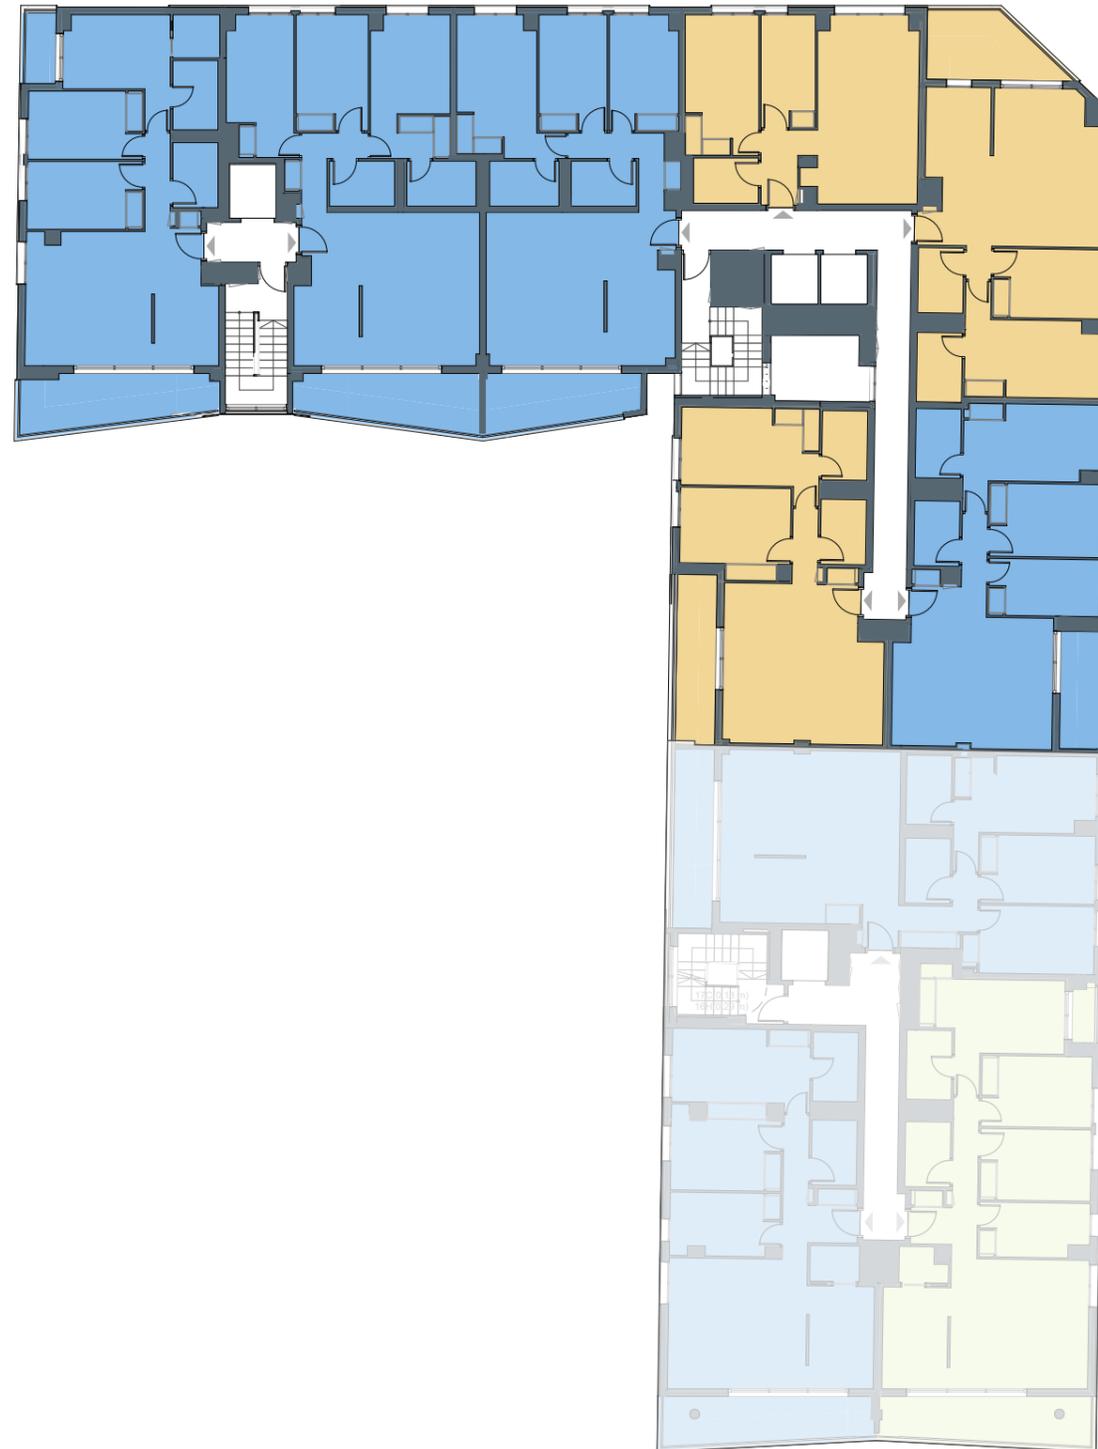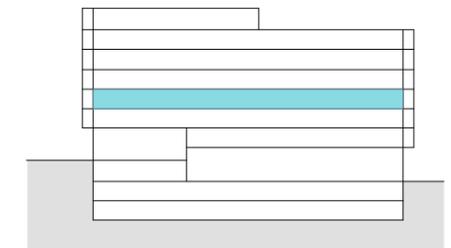

El presente plano comercial, que incluye una parte gráfica y datos relativos a superficies, puede ser objeto de modificaciones ordenadas por los organismos públicos competentes y/o exigencias técnicas o jurídicas, siempre y cuando estén justificadas y no supongan alteraciones sustanciales. El mobiliario mostrado no está incluido y el equipamiento del inmueble será el indicado en la correspondiente memoria de calidades.

PORTALES 2 Y 3 - PLANTA TERCERA






Tipologías:

- 2 DORMITORIOS
- 3 DORMITORIOS
- 4 DORMITORIOS

Localización

Avenida Catedrático Soler esquina calle Alberola.
Alicante.

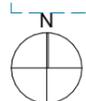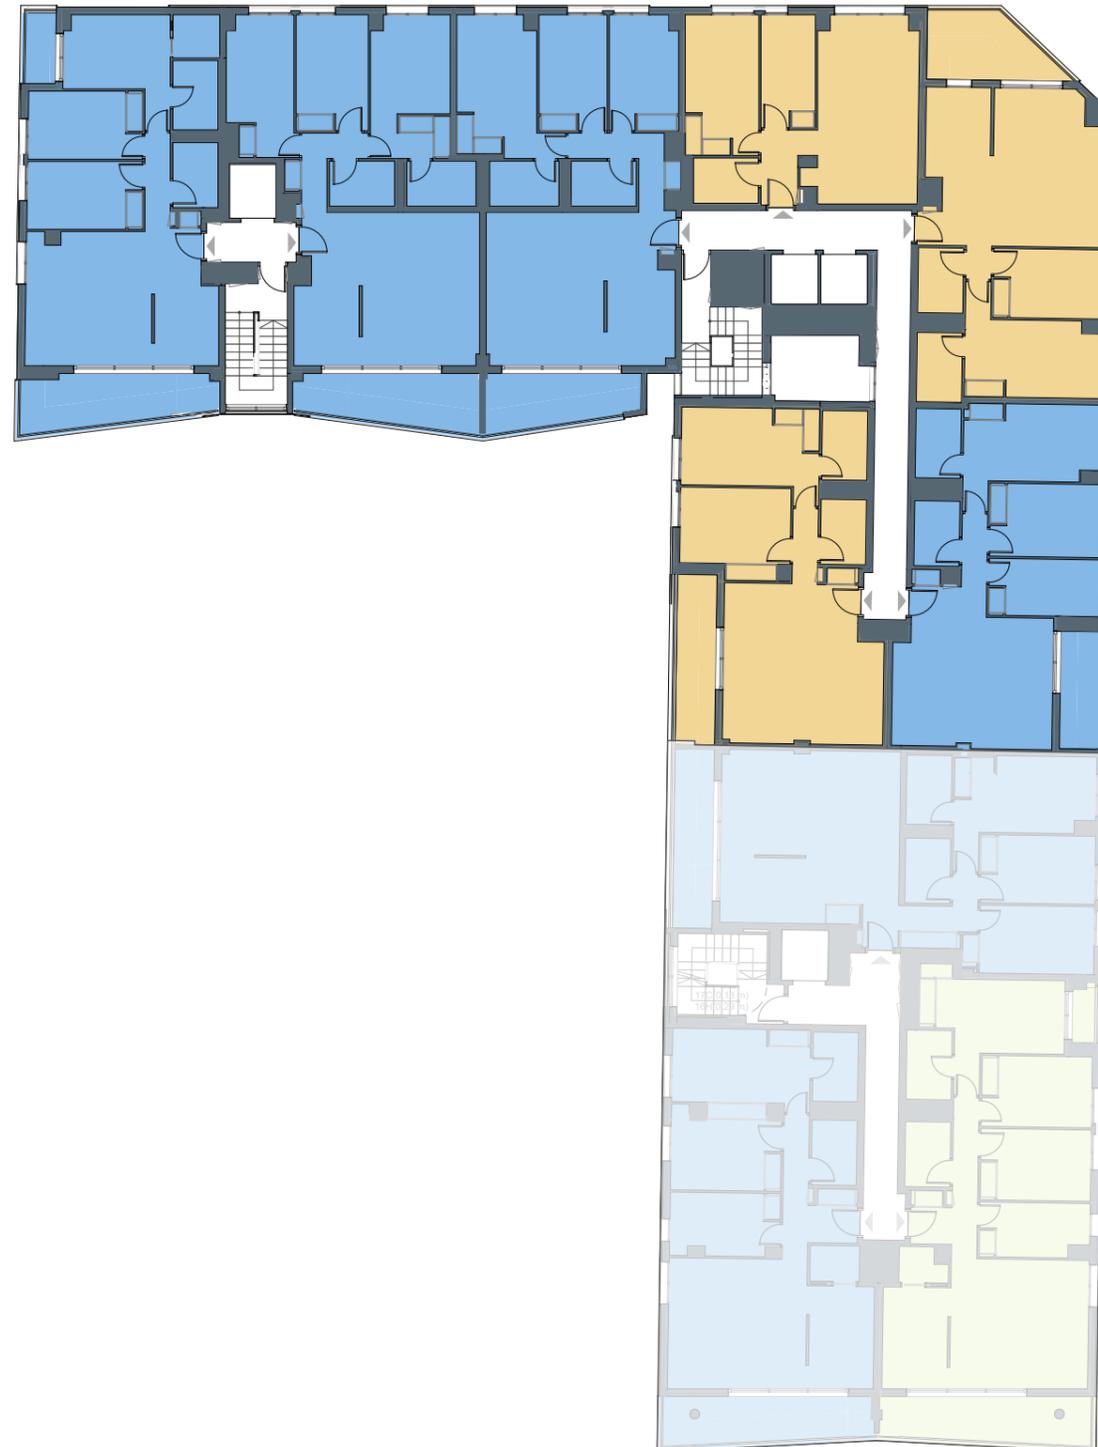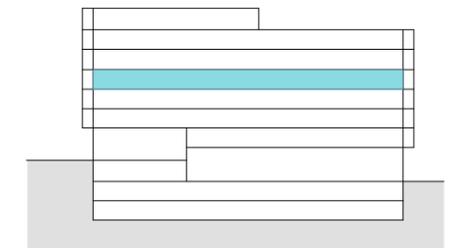

El presente plano comercial, que incluye una parte gráfica y datos relativos a superficies, puede ser objeto de modificaciones ordenadas por los organismos públicos competentes y/o exigencias técnicas o jurídicas, siempre y cuando estén justificadas y no supongan alteraciones sustanciales. El mobiliario mostrado no está incluido y el equipamiento del inmueble será el indicado en la correspondiente memoria de calidades.

PORTALES 2 Y 3 - PLANTA CUARTA





Tipologías:

- 2 DORMITORIOS
- 3 DORMITORIOS
- 4 DORMITORIOS

Localización

Avenida Catedrático Soler esquina calle Alberola.
Alicante.

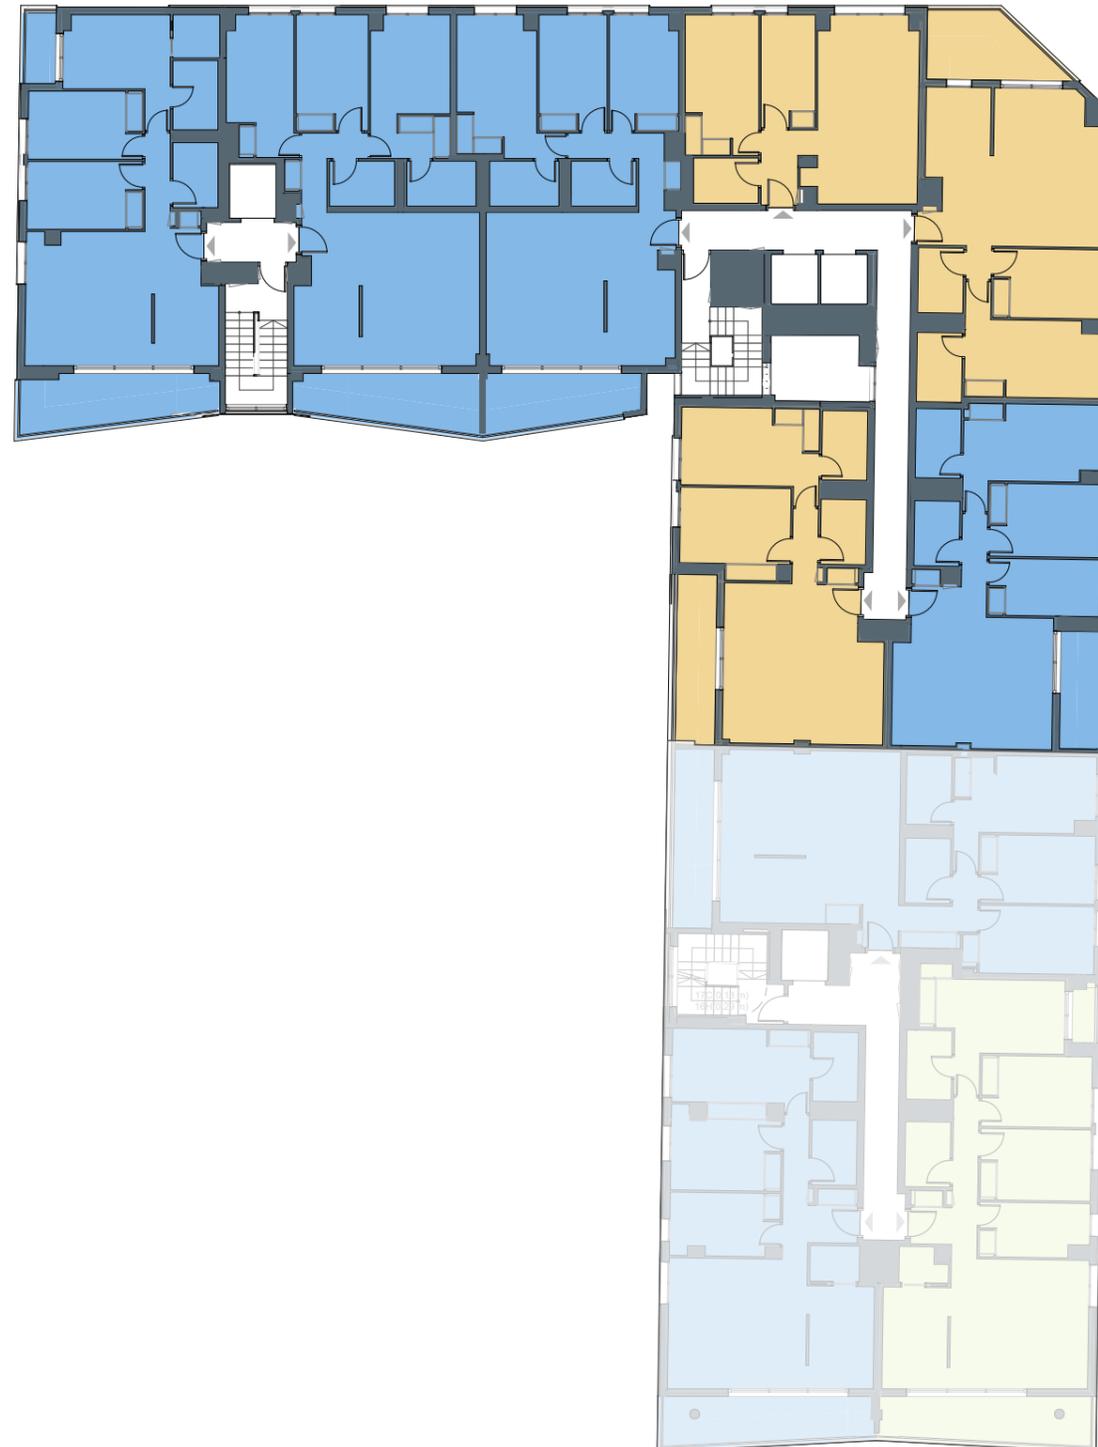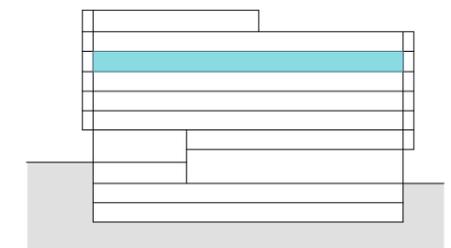

Balmis

Alicante

AEDAS
HOMES

PORTALES 2 Y 3 - PLANTA QUINTA





Tipologías:

- 2 DORMITORIOS
- 3 DORMITORIOS
- 4 DORMITORIOS

Localización

Avenida Catedrático Soler esquina calle Alberola.
Alicante.

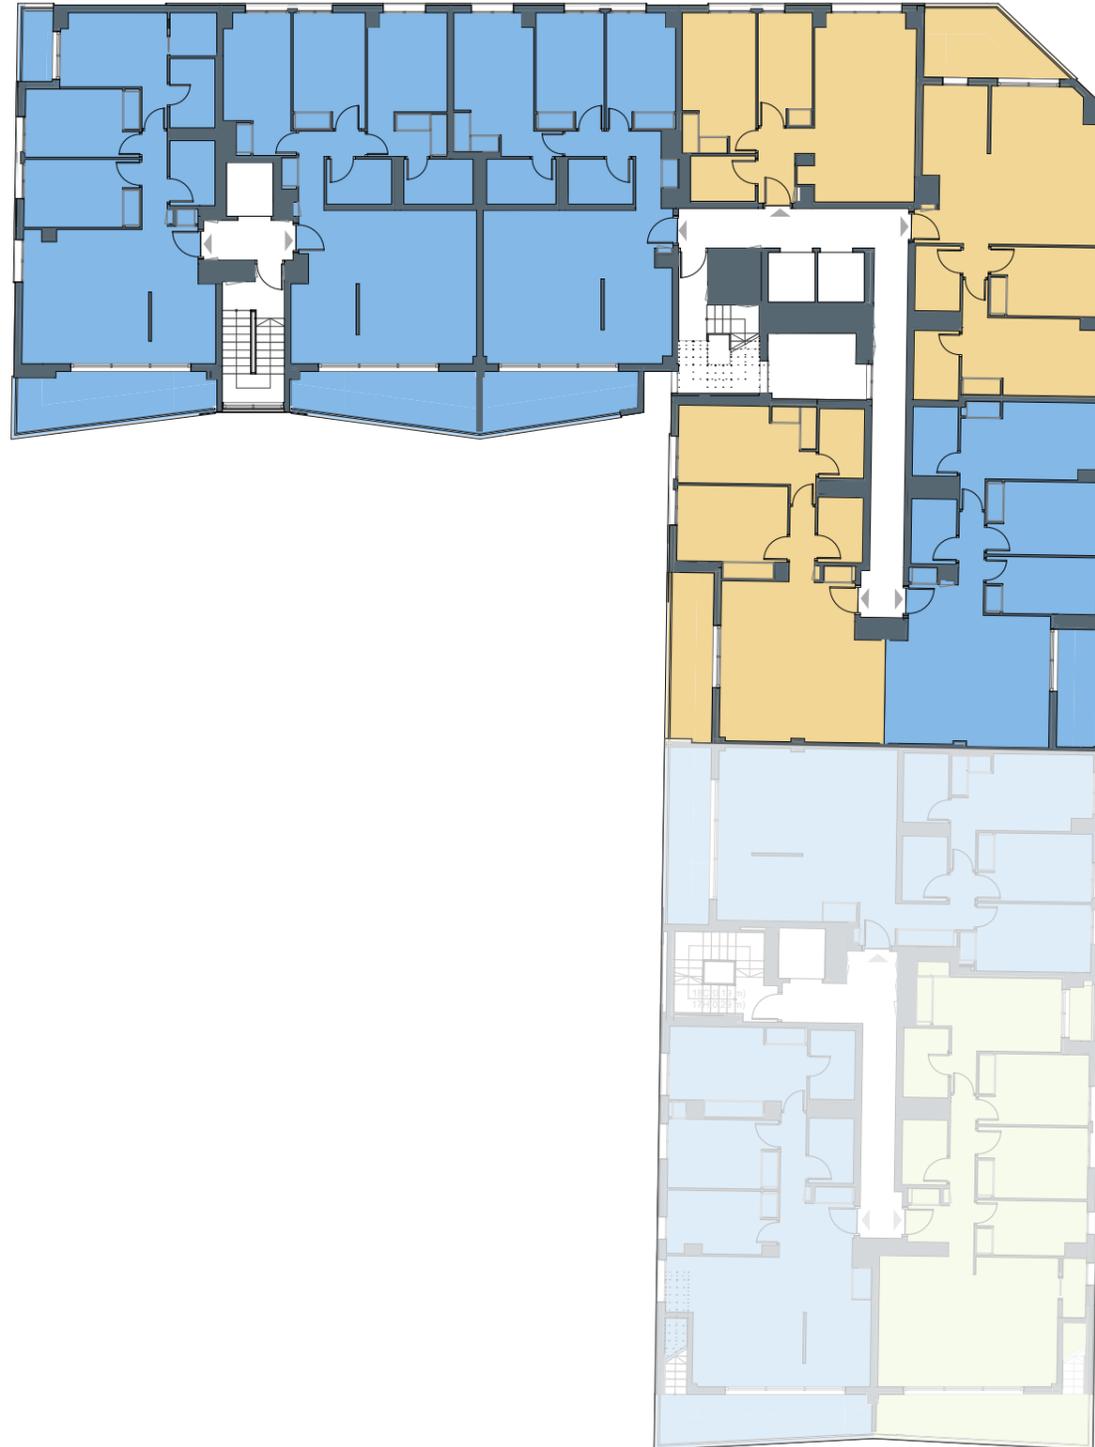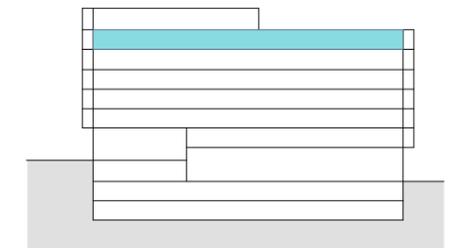

ESCALA GRÁFICA



El presente plano comercial, que incluye una parte gráfica y datos relativos a superficies, puede ser objeto de modificaciones ordenadas por los organismos públicos competentes y/o exigencias técnicas o jurídicas, siempre y cuando estén justificadas y no supongan alteraciones sustanciales. El mobiliario mostrado no está incluido y el equipamiento del inmueble será el indicado en la correspondiente memoria de calidades.

Balmis

Alicante

AEDAS
HOMES

PORTALES 2 Y 3 - PLANTA SEXTA






Tipologías:

- 2 DORMITORIOS
- 3 DORMITORIOS
- 4 DORMITORIOS

Localización

Avenida Catedrático Soler esquina calle Alberola.
Alicante.

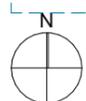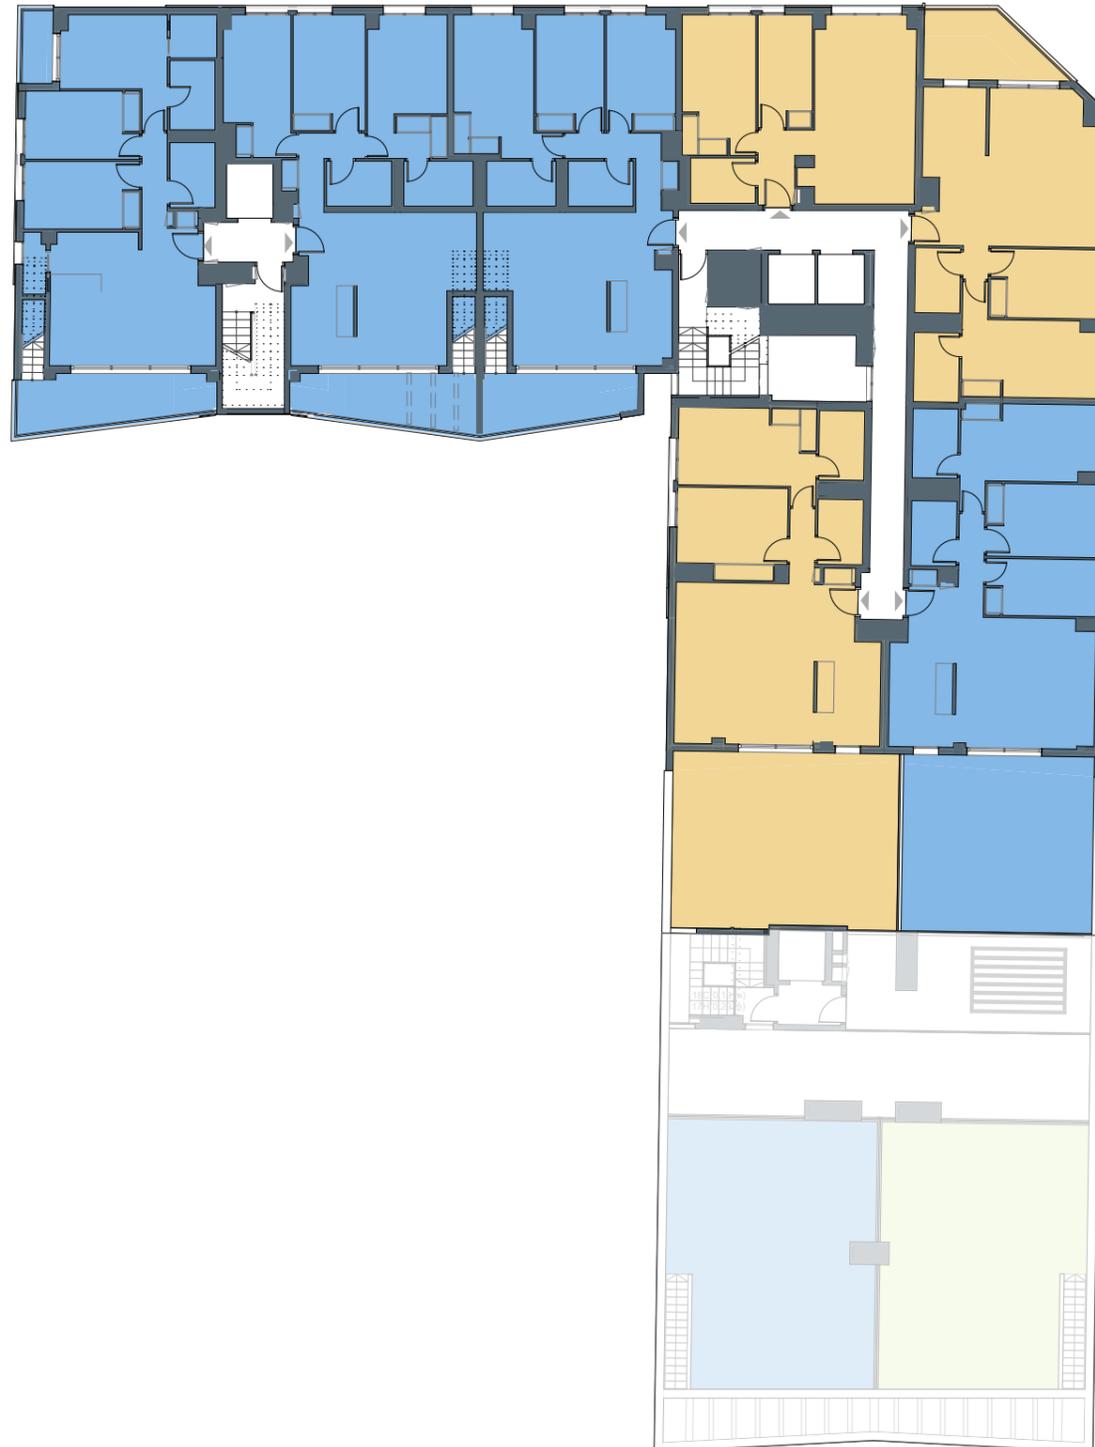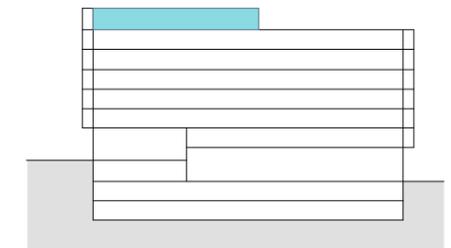

ESCALA GRÁFICA



El presente plano comercial, que incluye una parte gráfica y datos relativos a superficies, puede ser objeto de modificaciones ordenadas por los organismos públicos competentes y/o exigencias técnicas o jurídicas, siempre y cuando estén justificadas y no supongan alteraciones sustanciales. El mobiliario mostrado no está incluido y el equipamiento del inmueble será el indicado en la correspondiente memoria de calidades.

Balmis

Alicante

AEDAS
HOMES

PORTALES 2 Y 3 - PLANTA CUBIERTA





Leyenda:

- APARCAMIENTO
- TRASTEROS

Localización

Avenida Catedrático Soler esquina calle Alberola.
Alicante.

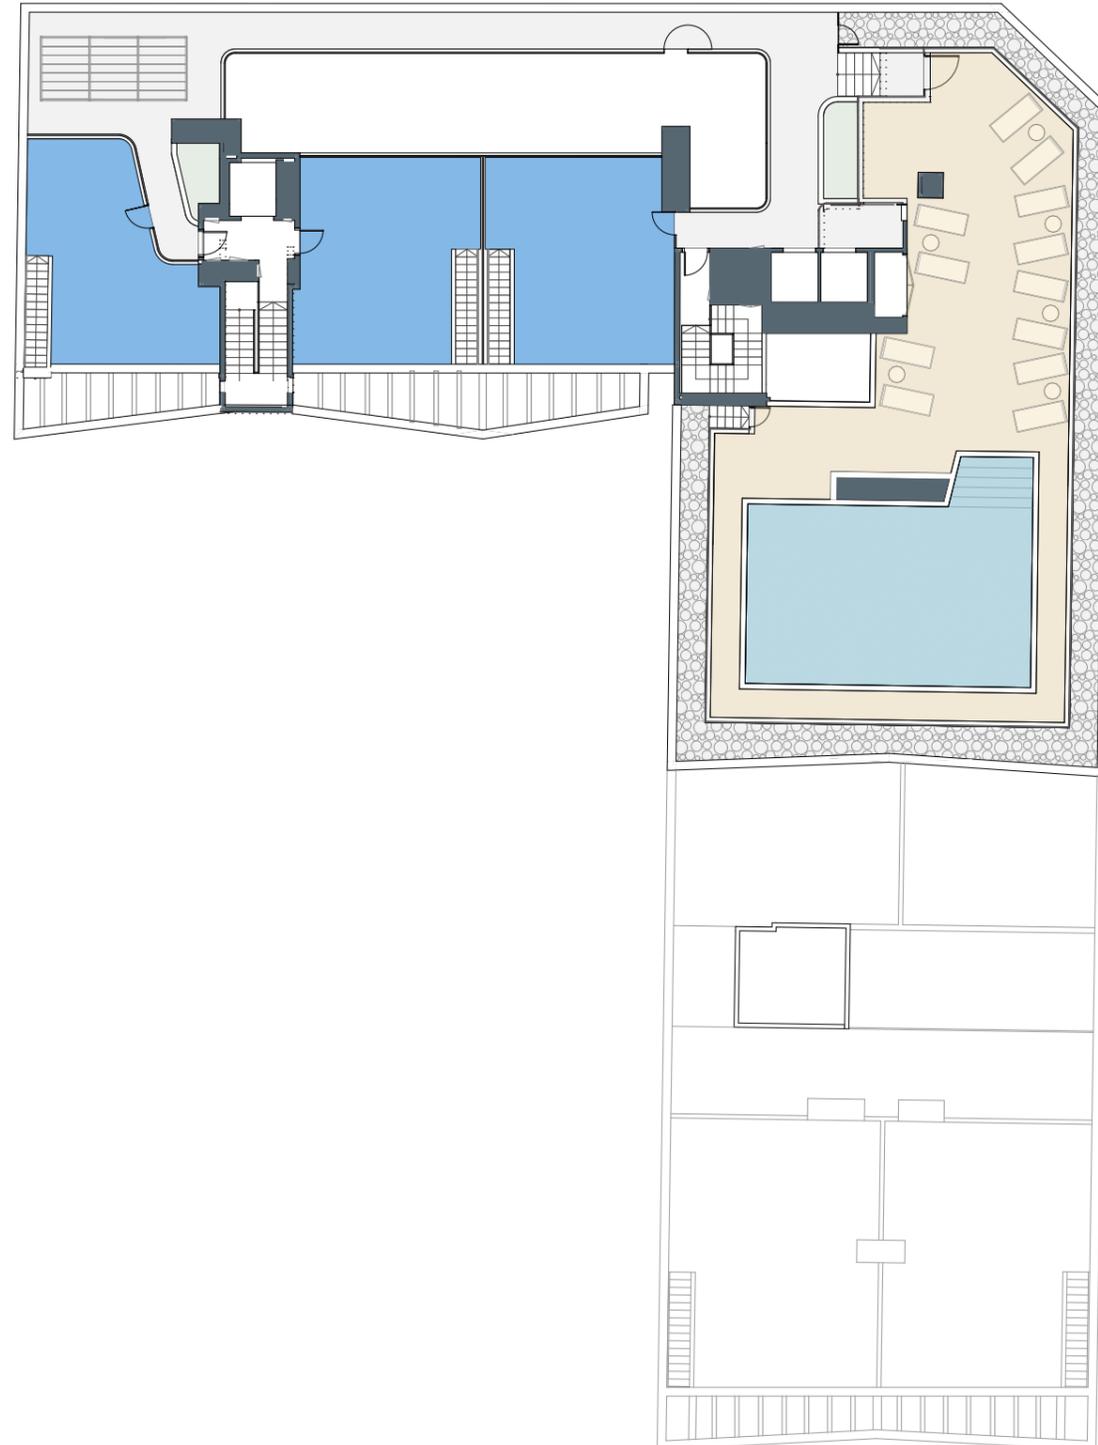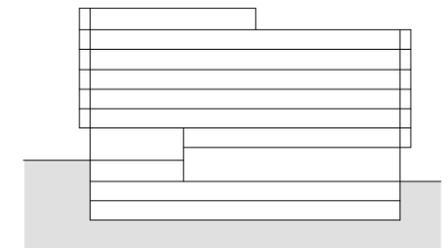

ESCALA GRÁFICA



El presente plano comercial, que incluye una parte gráfica y datos relativos a superficies, puede ser objeto de modificaciones ordenadas por los organismos públicos competentes y/o exigencias técnicas o jurídicas, siempre y cuando estén justificadas y no supongan alteraciones sustanciales. El mobiliario mostrado no está incluido y el equipamiento del inmueble será el indicado en la correspondiente memoria de calidades.