


AVENIDA CATEDRÁTICO SOLER

CALLE CAPITÁN DEMÁ

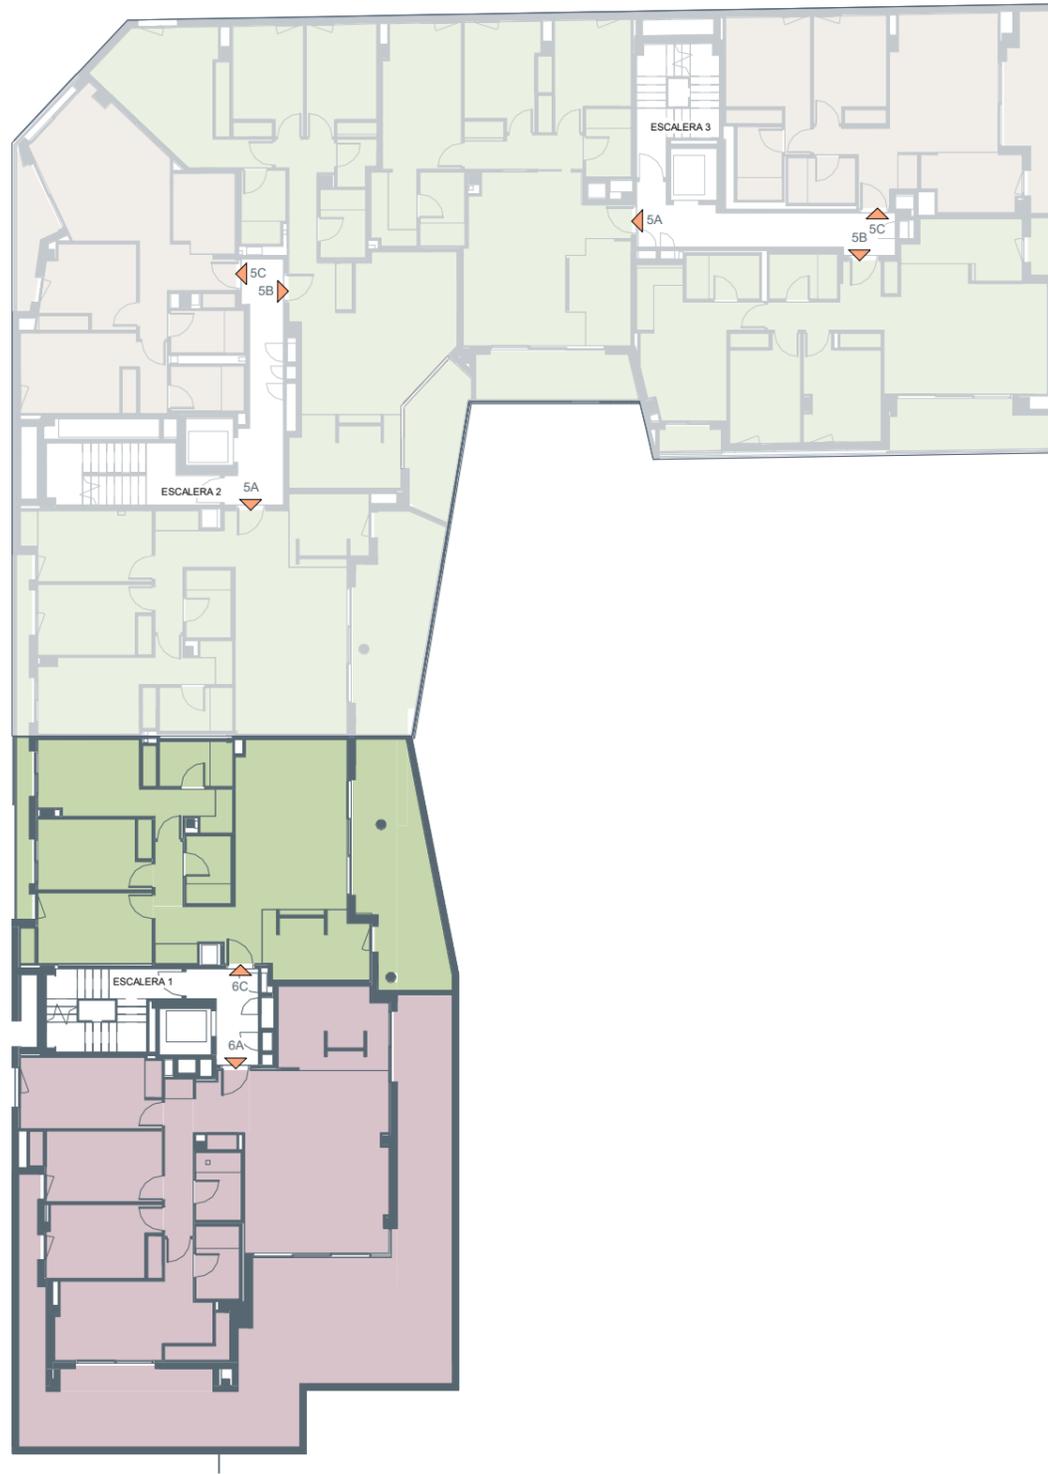

**Naya**  
Alicante

**AEDAS  
HOMES**

### PORTAL 1 - PLANTA 6




### Tipologías:

- 1D
- 2D
- 3D
- 4D
- LOCAL

### Localización:

Avenida Catedrático Soler esq. Calle Capitán Demá

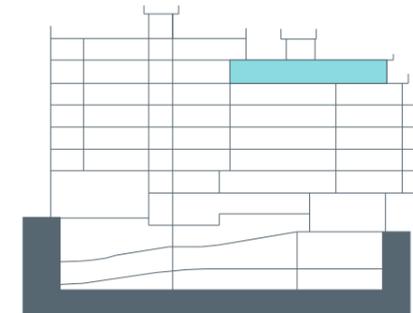

CERTIFICACIÓN EN TRÁMITE

Documentación informativa sin carácter contractual y meramente ilustrativa sujeta a modificaciones necesarias por exigencias de orden técnico, jurídico o comercial de la dirección facultativa o autoridad competente. Las infografías de las fachadas, elementos comunes y restantes espacios orientativas y podrán ser objeto de verificación o modificación en los proyectos técnicos. El mobiliario de las infografías interiores no está incluido, los acabados, calidades, colores, equipamiento, aparatos sanitarios y muebles de cocina son una aproximación meramente representativa y el equipamiento de las viviendas será el indicado en la correspondiente memoria de calidades. La certificación energética se corresponde con la establecida en proyecto en trámite.

Toda la información y entrega de documentación se llevará a cabo conforme a lo dispuesto en el Real Decreto 515/1989 y demás normas que pudieran complementarlo ya sean de carácter estatal o autonómico.

**V01**