


Plano conforme a Proyecto de Básico, sujeto a posibles modificaciones por necesidades técnicas en ejecución de obra, jurídicas, y/o exigencias municipales. Todo el mobiliario tiene carácter meramente ilustrativo. Plano susceptible de modificaciones hasta aprobación urbanística definitiva. Documento informativo abreviado a disposición del consumidor. Entrega de cantidades anticipadas garantizadas conforme a la ley. Planimetría e información de acuerdo al decreto 218/2005. Para otra información consultar en punto de venta.

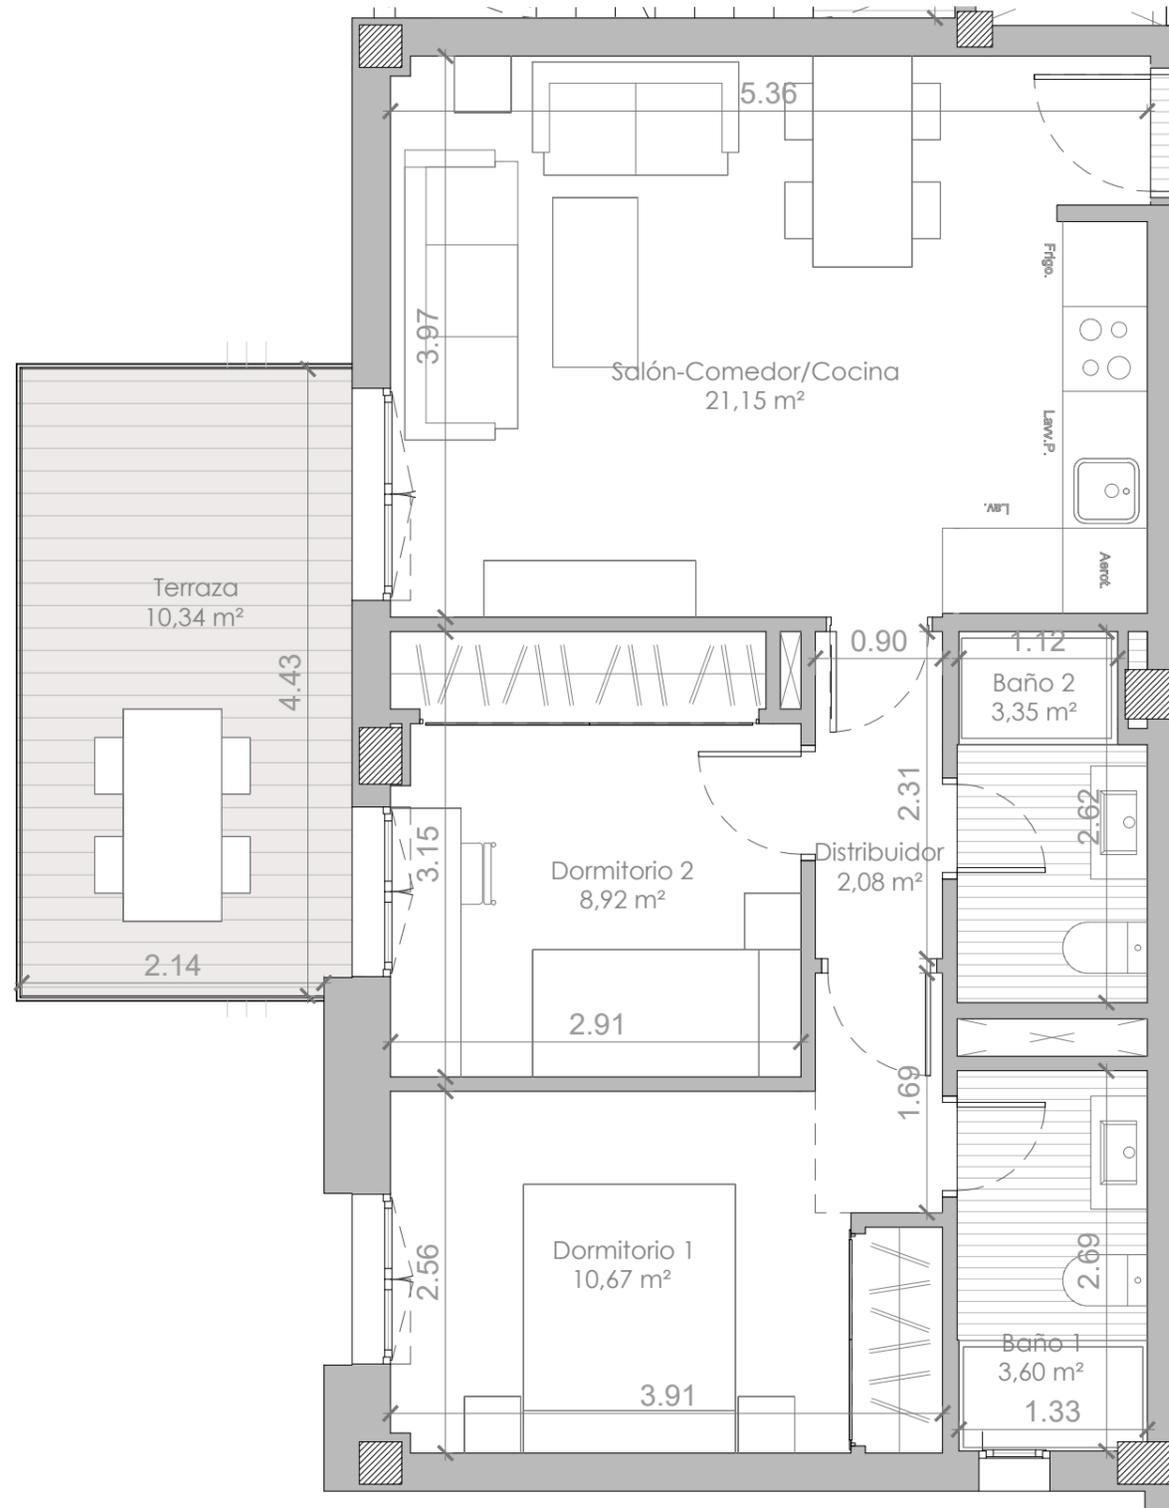

  
**PREMIER**  
 Residencial

**PORTAL 1      VIVIENDA 4º-2**


**CUADRO DE SUPERFICIES**

SUPERFICIE ÚTIL VIVIENDA:	49,77 m <sup>2</sup>
SUPERFICIE ÚTIL EXTERIOR:	10,34 m <sup>2</sup>
SUPERFICIE ÚTIL TOTAL:	60,11 m <sup>2</sup>
TOTAL SUPERFICIE CONSTRUIDA I/ZZCC:	67,91 m <sup>2</sup>
SUPERFICIE ÚTIL SEGÚN DECRETO 218/2005	54,94 m <sup>2</sup>
SUPERFICIE CONSTRUIDA SEGÚN DECRETO 218/2005	74,56 m <sup>2</sup>

ESCALA : 1:50 formato A3



**SITUACIÓN DE LA VIVIENDA EN EL EDIFICIO**

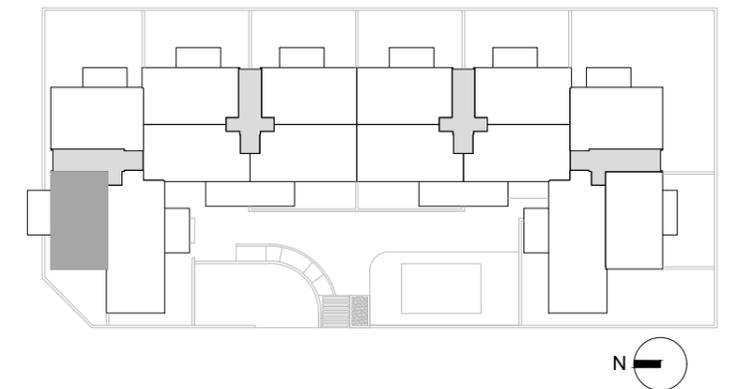

PROMUEVE

EQUIPO REDACTOR

**INVRA**  
 Inversión en Residencias Andaluzas

  
 Chastang arquitectos