



# Māla Kai Resort

by Urbincasa

BLOQUE	PLANTA	VIVIENDA
7	2	A
TOTAL SUPERFICIE ÚTIL / living area:		270.70 m <sup>2</sup>
SUPERFICIE ÚTIL DE VIVIENDA / property:		97.42 m <sup>2</sup>
SUPERFICIE ÚTIL DE TERRAZAS CUBIERTAS / terrace covered:		- m <sup>2</sup>
SUPERFICIE ÚTIL DE TERRAZAS DESCUBIERTAS / terrace uncovered:		173.28 m <sup>2</sup>
SUPERFICIE ÚTIL DE JARDÍN / garden:		- m <sup>2</sup>
SUPERFICIE ÚTIL s/Decreto 218/2005 BOJA		107.16 m <sup>2</sup>
TOTAL SUPERFICIE CONSTRUIDA / build area:		145.89 m <sup>2</sup>

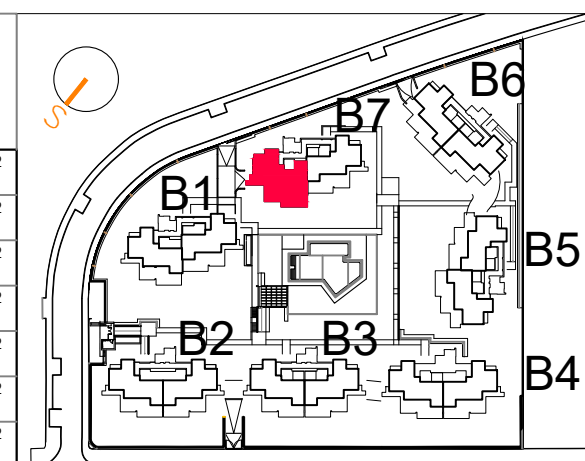


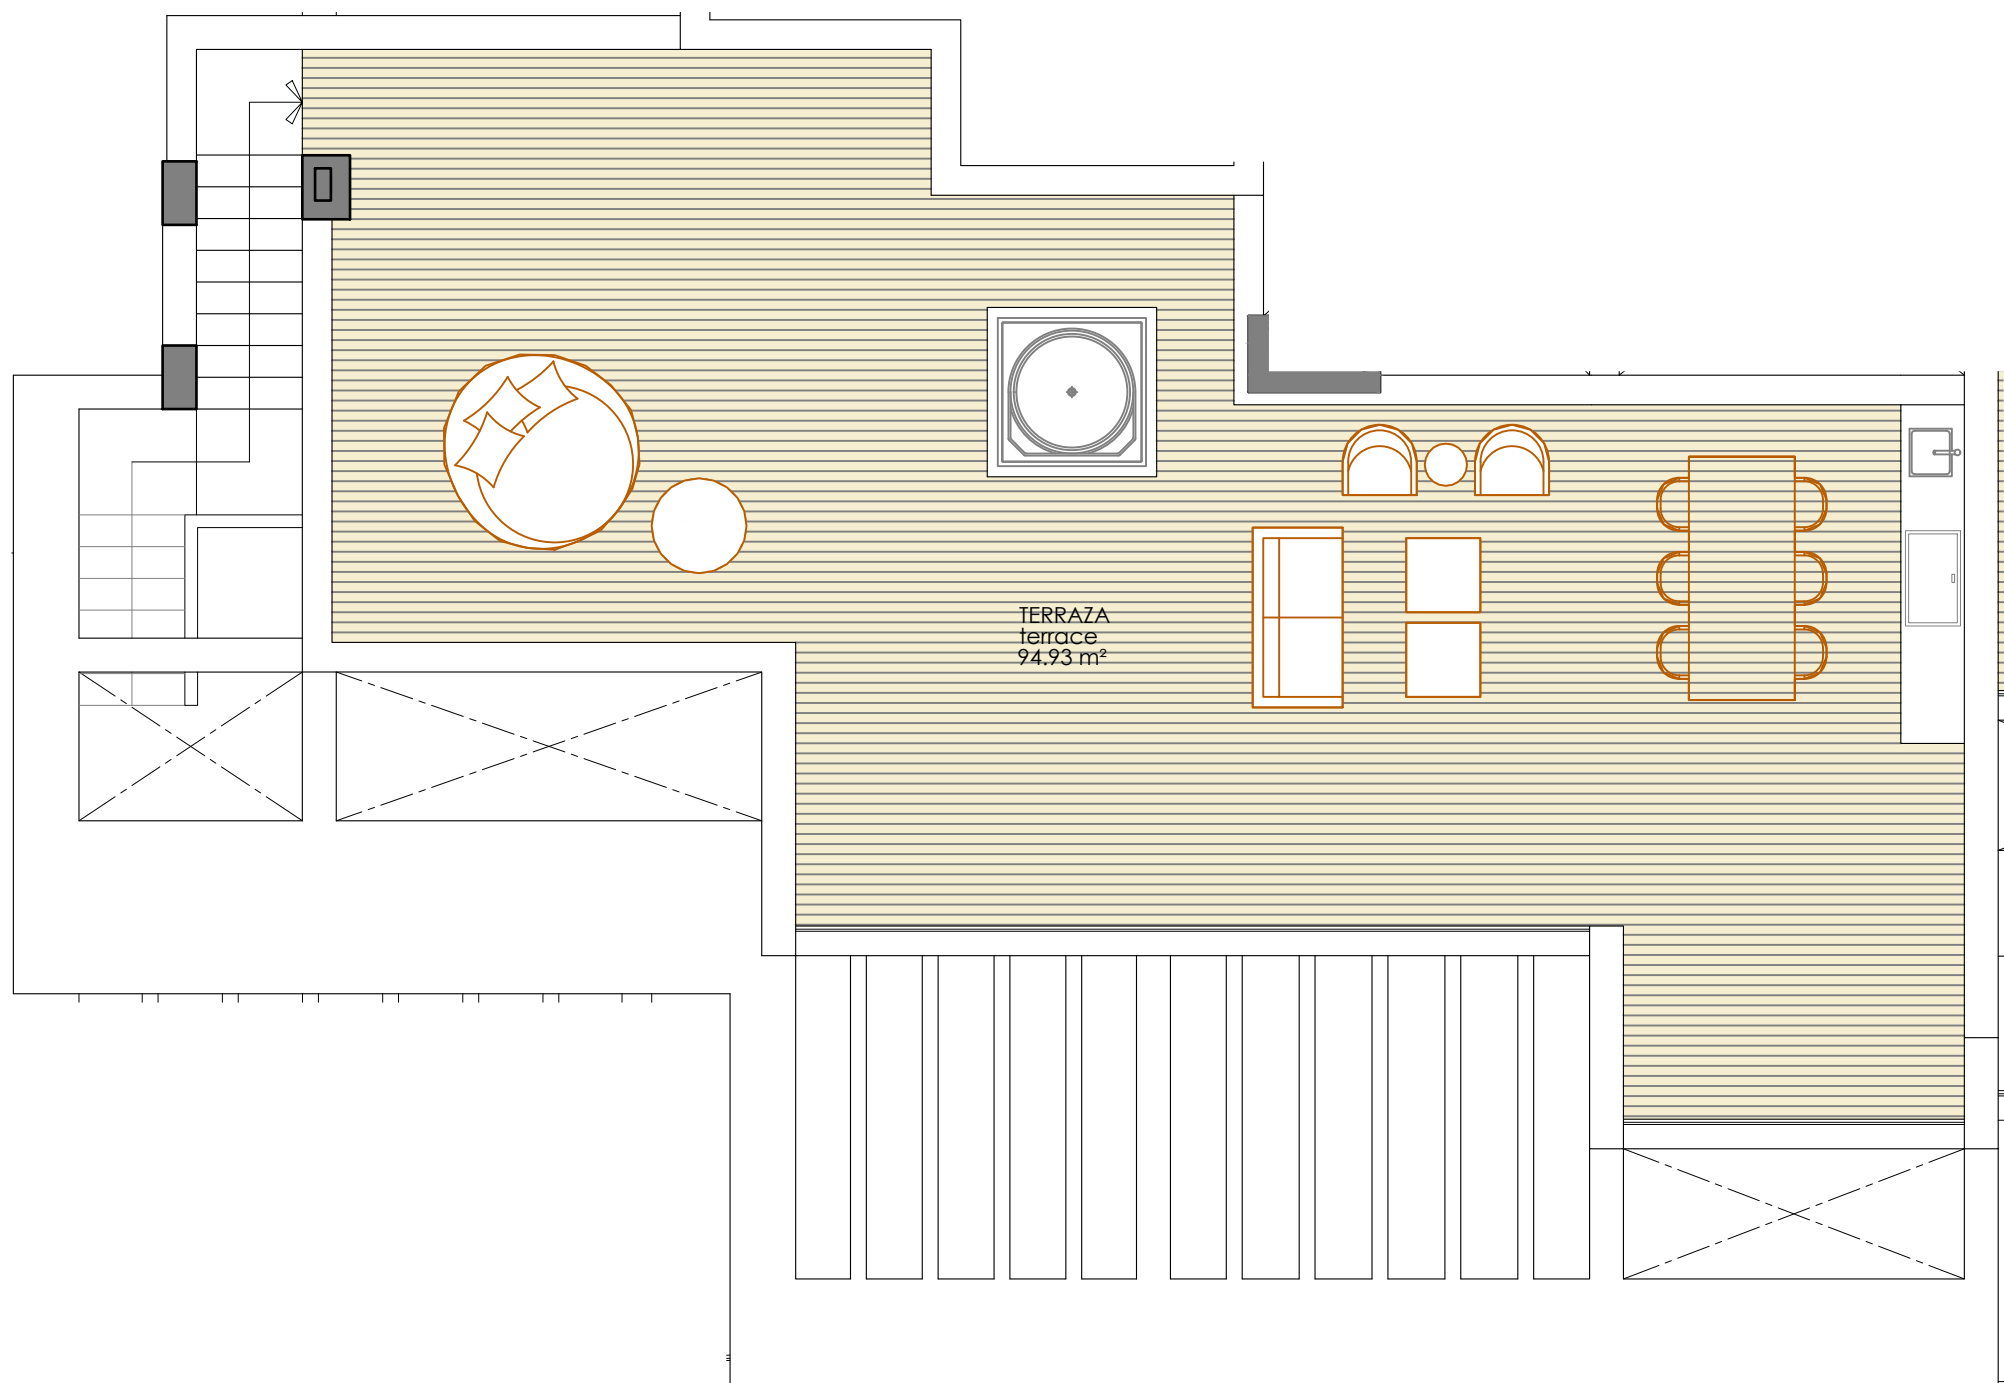


planta solarium

# Māla Kai Resort

by Urbincasa

BLOQUE	PLANTA	VIVIENDA	
7	2	A	
TOTAL SUPERFICIE ÚTIL / living area:		270.70	m <sup>2</sup>
SUPERFICIE ÚTIL DE VIVIENDA / property:		97.42	m <sup>2</sup>
SUPERFICIE ÚTIL DE TERRAZAS CUBIERTAS / terrace covered:		-	m <sup>2</sup>
SUPERFICIE ÚTIL DE TERRAZAS DESCUBIERTAS / terrace uncovered:		173.28	m <sup>2</sup>
SUPERFICIE ÚTIL DE JARDÍN / garden:		-	m <sup>2</sup>
SUPERFICIE ÚTIL s/Decreto 218/2005 BOJA		107.16	m <sup>2</sup>
TOTAL SUPERFICIE CONSTRUIDA / build area:		145.89	m <sup>2</sup>

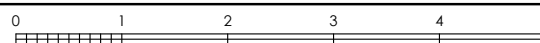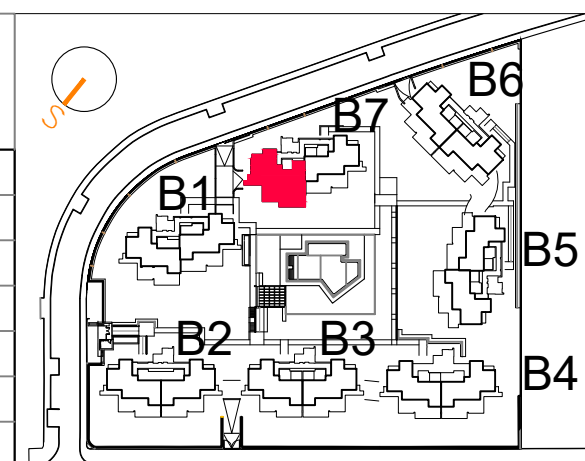

PLANOS COMERCIALES. Superficies, medidas, configuración, lindes y demás, son los previstos, sujetos a posibles modificaciones por exigencias técnicas, jurídicas o comerciales. No se incluye en el precio ni bienes muebles, ni elementos de jardinería. COMMERCIAL PLANS. Surfaces, measurements, configuration, boundaries and others are those foreseen, subject to possible modifications due to technical, legal or commercial requirements. Furniture and gardening items are not included in the price.