




# ABSOLUTE


ESTEPONA



CALLE. PIEDRA PALOMA, 4. ESTEPONA. MÁLAGA  
PORTAL 1. P. SEGUNDA Y SOLÁRIUM. VIV. 1.02.B |  
3 DORMITORIOS |

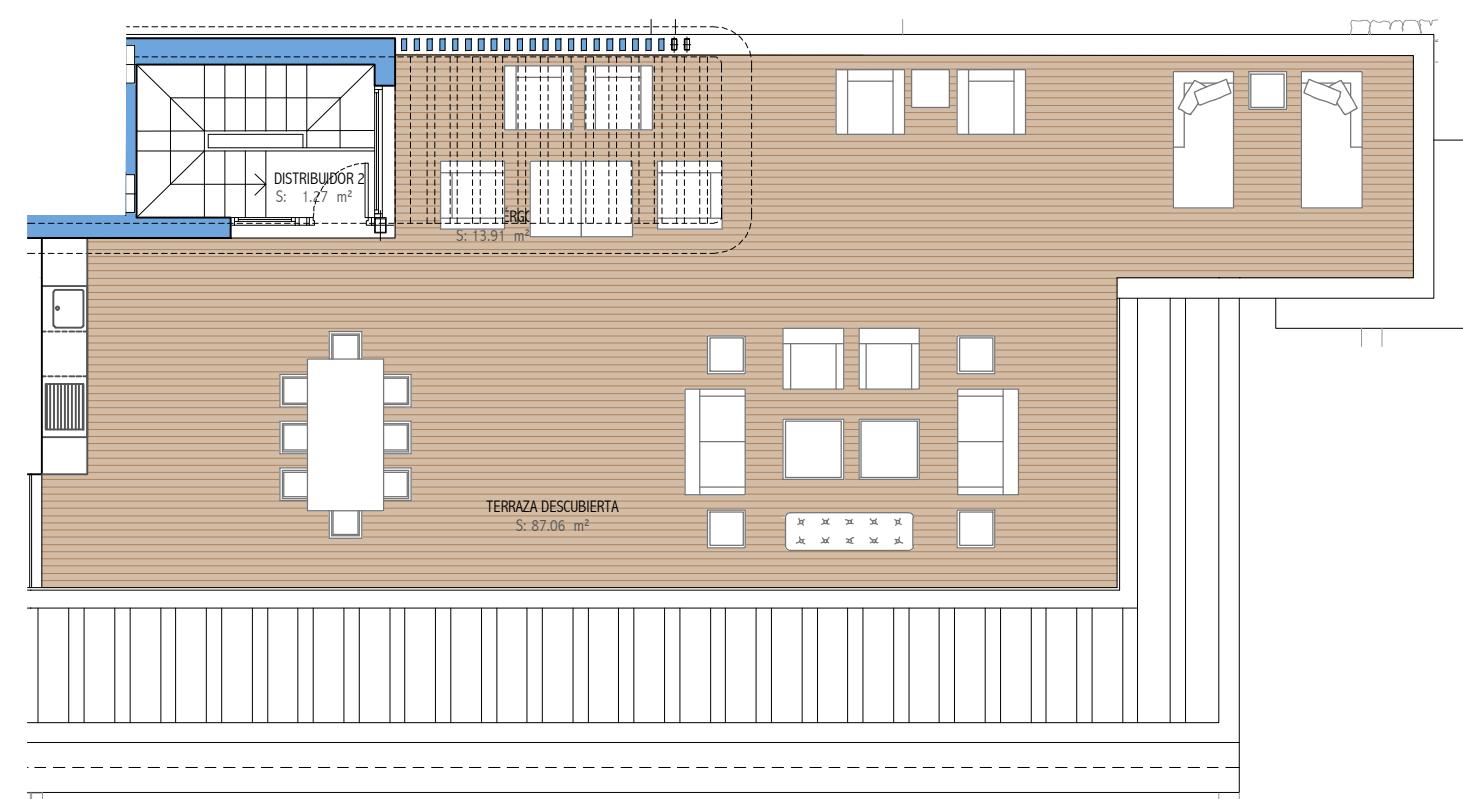

PLANTA SOLÁRIUM

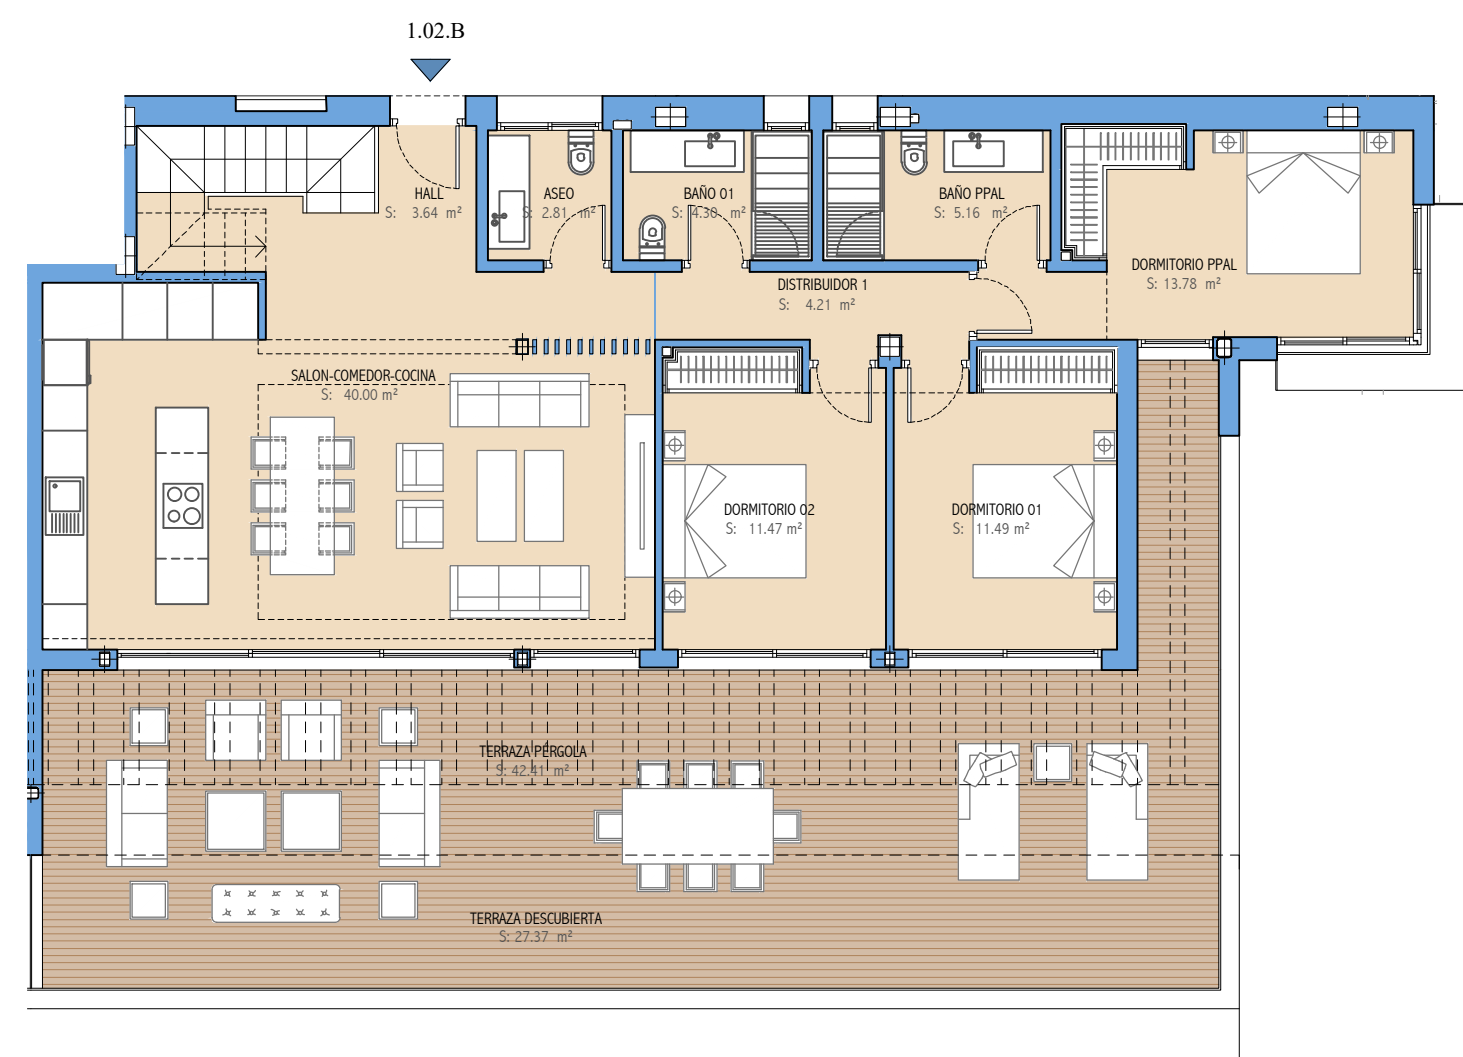

PLANTA SEGUNDA



SUPERFICIES ÚTILES

INTERIOR	EXTERIOR		
VIVIENDA	TERRAZAS	SOLARIUM	TOTAL EXTERIOR
98,13 m <sup>2</sup>	69,78 m <sup>2</sup>	100,97 m <sup>2</sup>	170,75 m <sup>2</sup>


SUPERFICIES CONSTRUIDAS

INTERIOR	EXTERIOR		
VIVIENDA+ZCC	TERRAZAS	SOLARIUM	TOTAL EXTERIOR
153,50 m <sup>2</sup>	77,36 m <sup>2</sup>	113,37 m <sup>2</sup>	190,73 m <sup>2</sup>

SUPERFICIES ÚTILES SEGÚN DECRETO BOJA 218/2005

VIVIENDA	EXTERIORES
107,94 m <sup>2</sup>	187,83 m <sup>2</sup>

EMPLAZAMIENTO GENERAL

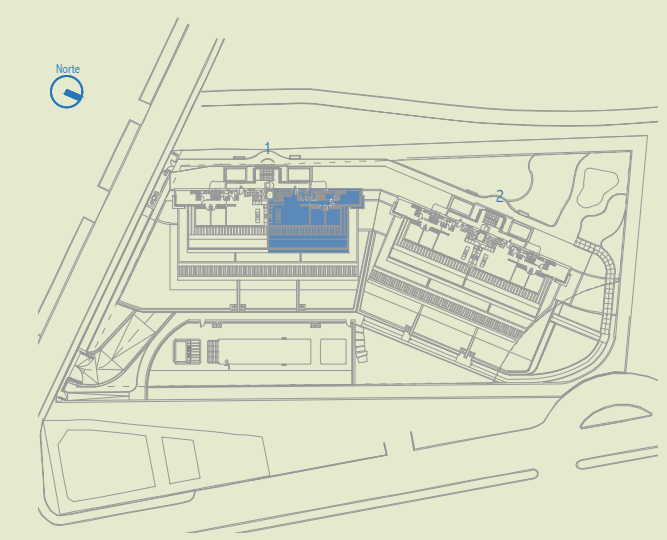

NOTA:

1. LOS GIROS DE LAS PUERTAS Y LA DISTRIBUCION DE APARATOS SANITARIOS NO ES VINCULANTE.
2. EL MOBILIARIO ES SOLO A TITULO INFORMATIVO.
3. LA DIMENSION DE LOS PILARES NO ES PRECEPTIVA.
4. LAS SUPERFICIES SON APROXIMADAS Y PODRÁN SUFRIR VARIACIONES POR NECESIDADES TÉCNICAS DURANTE LA EJECUCION DE LA OBRA.
5. LOS DATOS DE DISTRIBUCION Y LINDEROS SON APROXIMADOS Y PUEDEN SUFRIR VARIACIONES COMO CONSECUENCIAS DE EXIGENCIAS COMERCIALES, JURIDICAS, TECNICAS O DE EJECUCIÓN DE PROYECTO.