




# PREMIER

Residencial

PORTAL 1

VIVIENDA 4º-3

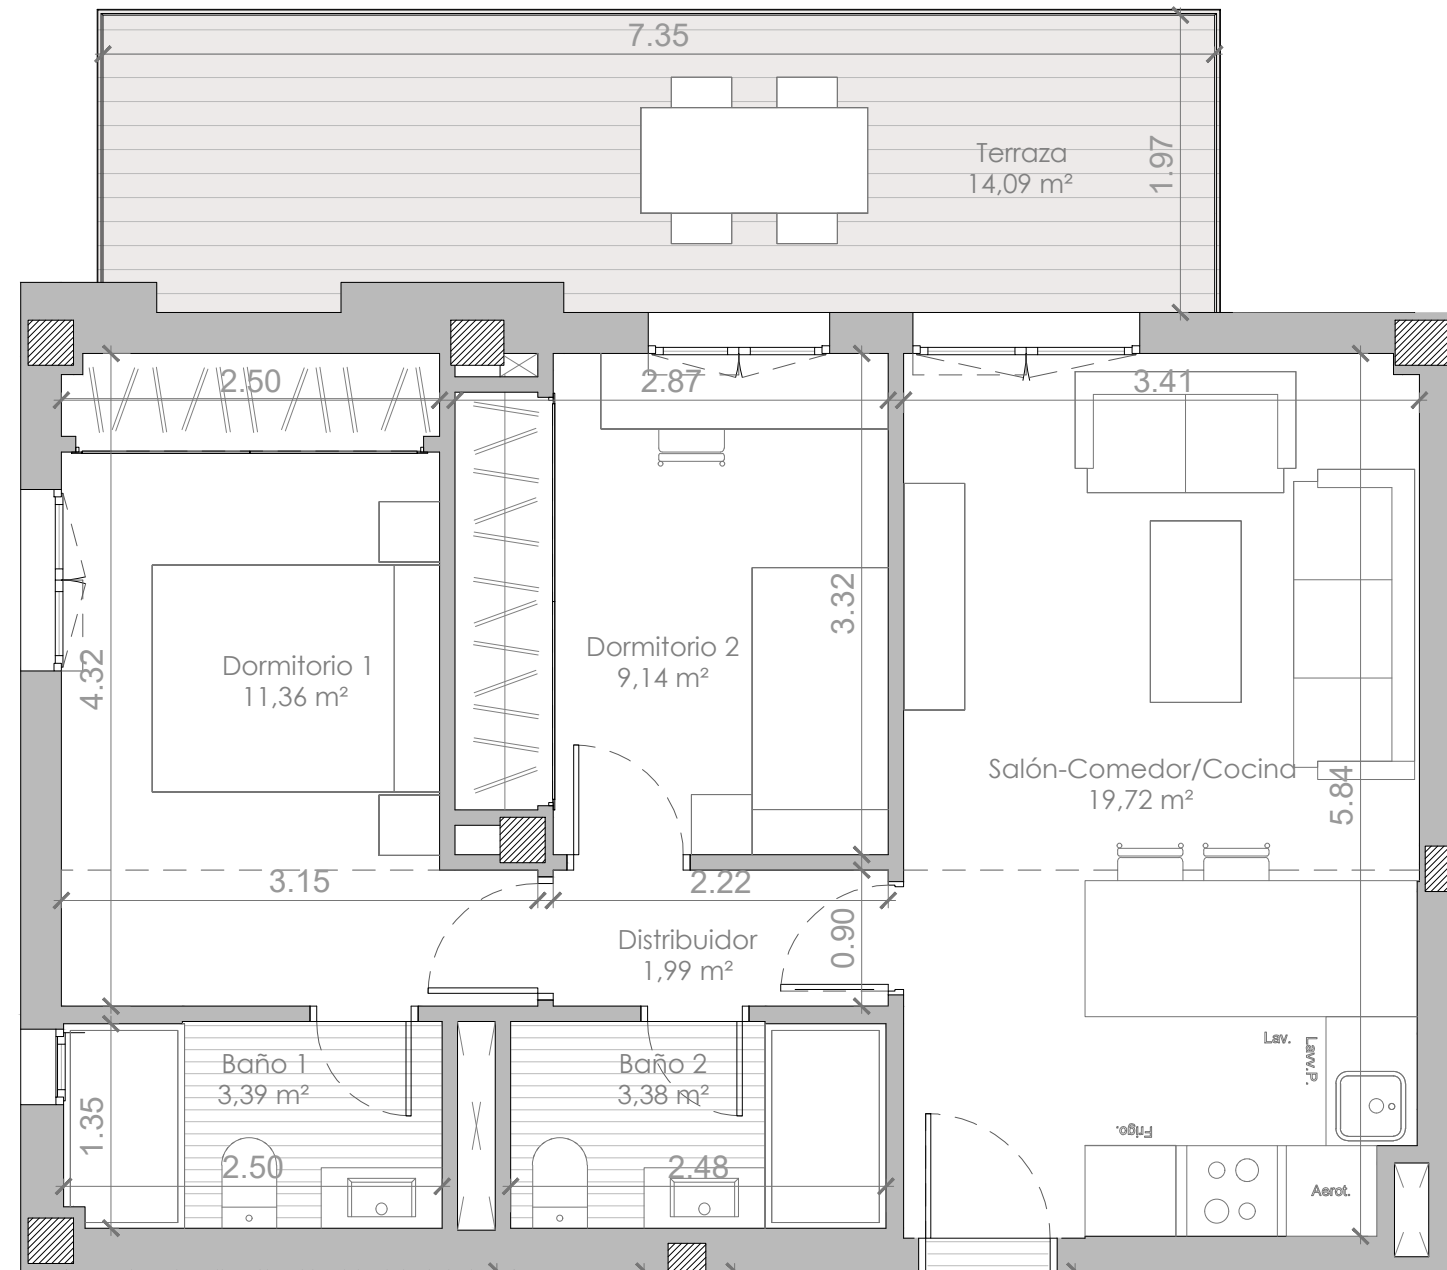


## CUADRO DE SUPERFICIES

SUPERFICIE ÚTIL VIVIENDA:	48,98 m <sup>2</sup>
SUPERFICIE ÚTIL EXTERIOR:	14,09 m <sup>2</sup>
SUPERFICIE ÚTIL TOTAL:	63,07 m <sup>2</sup>
TOTAL SUPERFICIE CONSTRUIDA I/ZZCC:	67,24 m <sup>2</sup>
SUPERFICIE ÚTIL SEGÚN DECRETO 218/2005	56,03 m <sup>2</sup>
SUPERFICIE CONSTRUIDA SEGÚN DECRETO 218/2005	76,13 m <sup>2</sup>

ESCALA : 1:50 formato A3



## SITUACIÓN DE LA VIVIENDA EN EL EDIFICIO

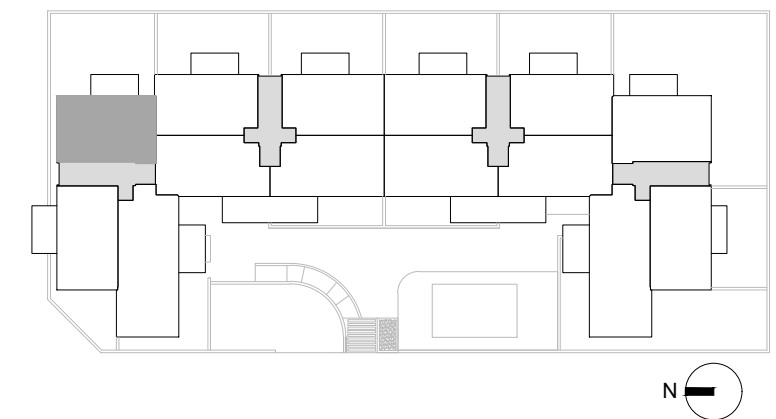

PROMUEVE

EQUIPO REDACTOR

