



PARCELA 6.2
SÓTANO-DISTRIBUCIÓN

Sup. Parcela: 641,52 m²
 Sup. construida cerrada: 261,59 m²

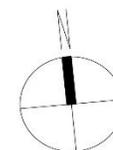

Los datos y superficies contenidos en el presente documento, tienen un valor meramente informativo y pueden estar sujetos a modificaciones de la empresa o la Dirección Técnica. Las puertas, su apertura, los aparatos sanitarios y su distribución no son vinculantes. El mobiliario, incluido el de la cocina, colores, texturas y sotería son solamente grafismos orientativos. Por consiguiente esta documentación no puede ser considerada como una forma de contrato u obligación.

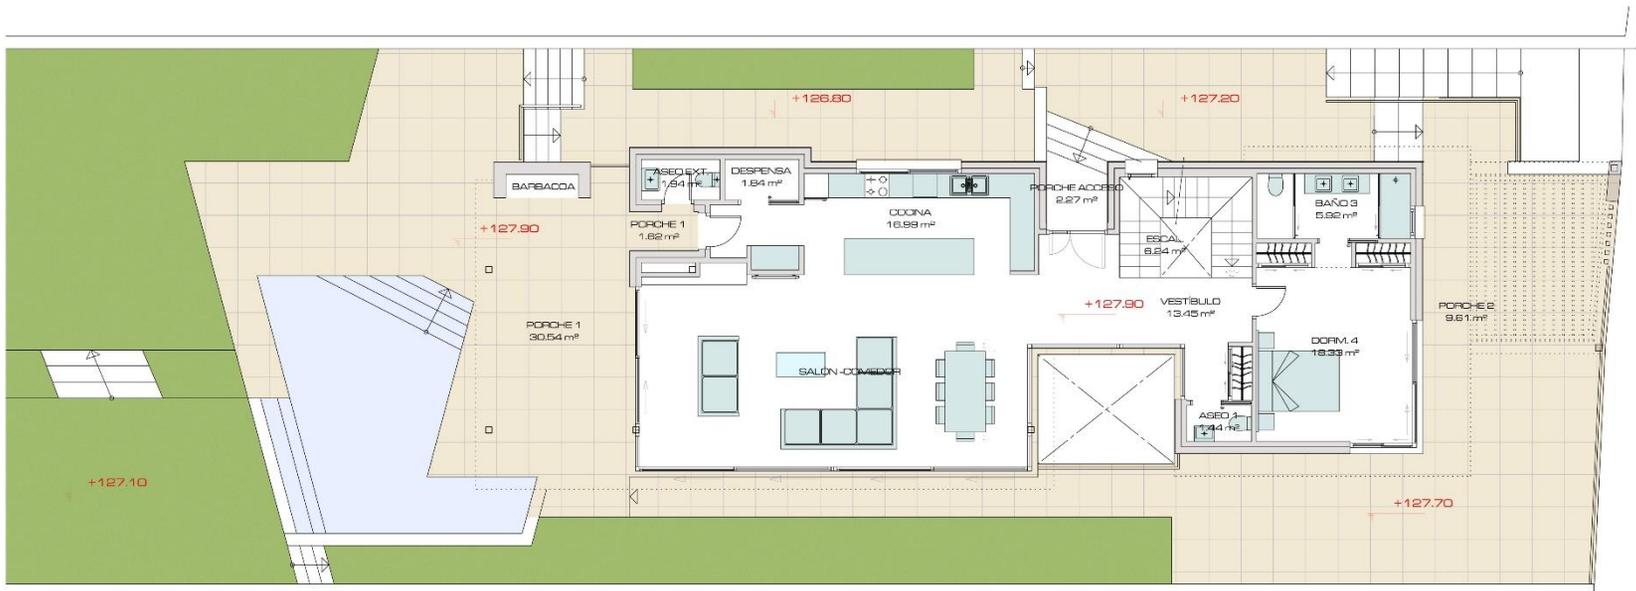


PARCELA 6.2 PLANTA BAJA-DISTRIBUCIÓN

Sup. Parcela: 641,52 m²
 Sup. construida cerrada: 138,91 m²
 Sup. porches cubiertos: 44,04 m²
 Sup. piscina: 27,68 m²



Los datos y superficies contenidos en el presente documento, tienen un valor meramente informativo y pueden estar sujetos a modificaciones de la empresa o la Dirección Técnica. Las puertas, su apertura, los aparatos sanitarios y su distribución no son vinculantes. El mobiliario, incluido el de la cocina, colores, texturas y solería son solamente grafismos orientativos. Por consiguiente esta documentación no puede ser considerada como una forma de contrato u obligación.

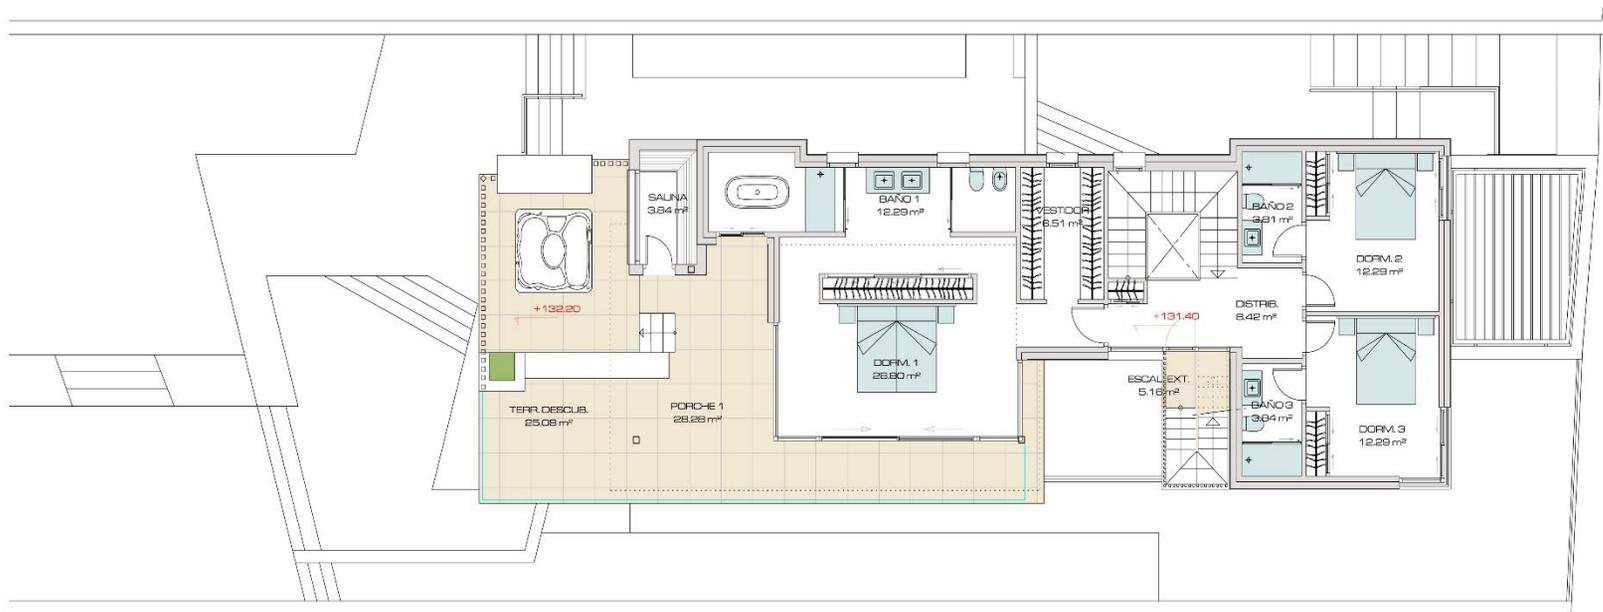


PARCELA 6.2
PLANTA ALTA-DISTRIBUCIÓN

Sup. Parcela: 641,52 m²
 Sup. construida cerrada: 1 16,95 m²
 Sup. porches cubiertos: 28,28 m²
 Sup. terrazas: 30,24 m²



Los datos y superficies contenidos en el presente documento, tienen un valor meramente informativo y pueden estar sujetos a modificaciones de la empresa o la Dirección Técnica. Las puertas, su apertura, los aparatos sanitarios y su distribución no son vinculantes. El mobiliario, incluido el de la cocina, colores, texturas y solería son solamente grafismos orientativos. Por consiguiente esta documentación no puede ser considerada como una forma de contrato u obligación.

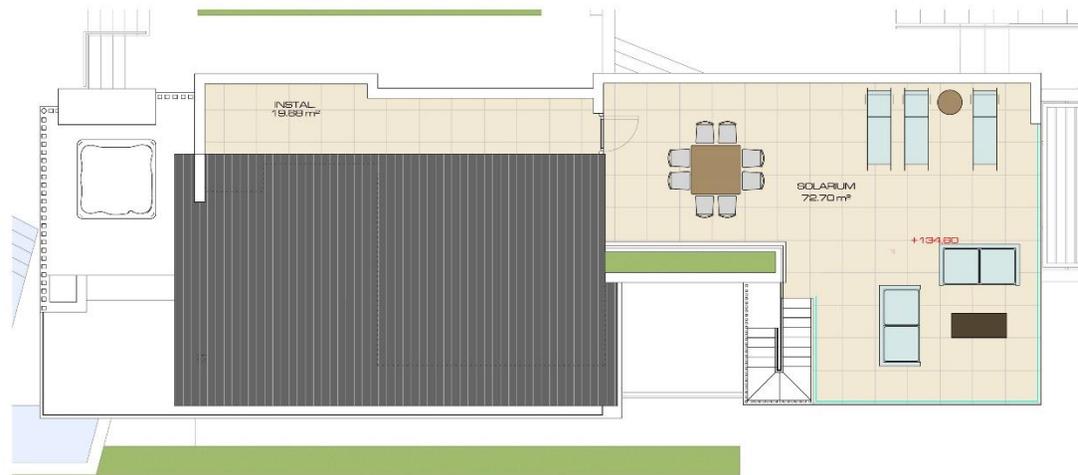

PARCELA 6.2
CUBIERTA-DISTRIBUCIÓN

Sup. Parcela: 641,52 m²



Los datos y superficies contenidos en el presente documento, tienen un valor meramente informativo y pueden estar sujetos a modificaciones de la empresa o la Dirección Técnica. Las puertas, su apertura, los aparatos sanitarios y su distribución no son vinculantes. El mobiliario, incluido el de la cocina, colores, texturas y solería son solamente grafismos orientativos. Por consiguiente esta documentación no puede ser considerada como una forma de contrato u obligación.