


VILLA D2  
 MONTE MAYOR, BENAHAVÍS  
 PLANTA BAJA. ACOTADO

23/07/2024  
 1/150 - A3



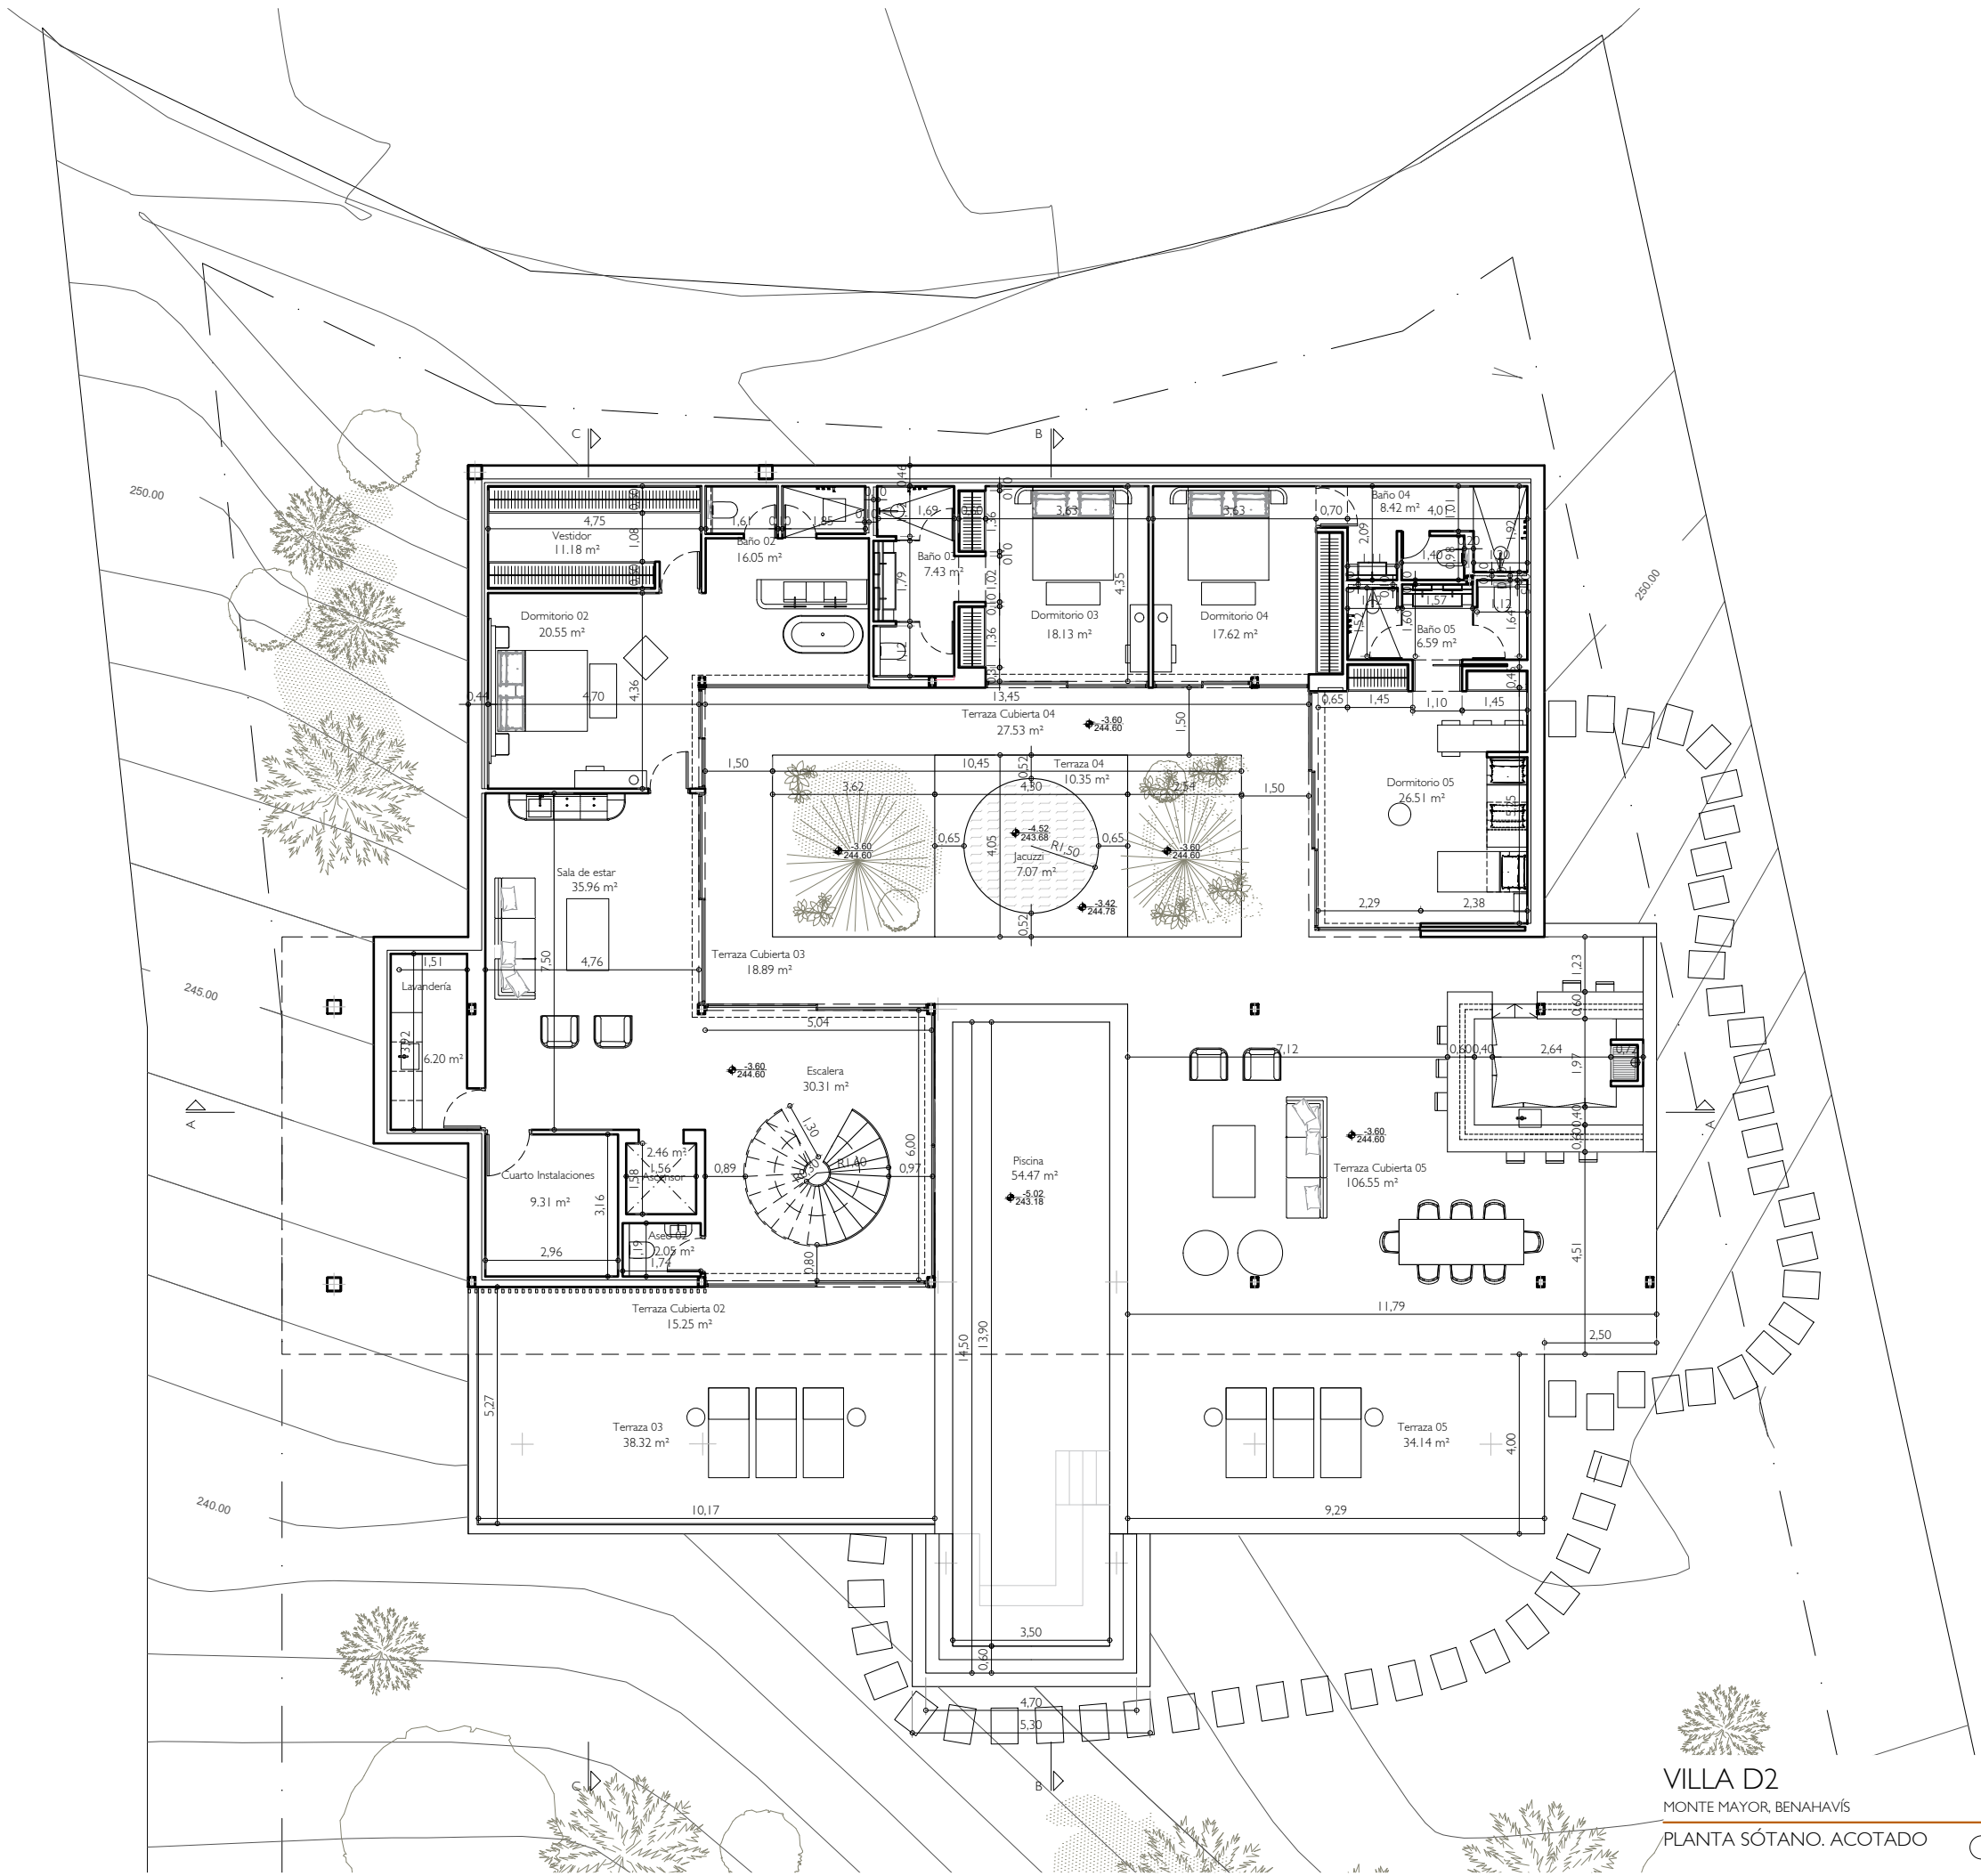

VILLA D2  
MONTE MAYOR, BENAHAVÍS

PLANTA SÓTANO. ACOTADO

23/07/2024  
1/150 - A3

