

# BAYSIDE HOMES

PARCELA R-7.2, SECTOR SUP-05 "ARROYO ENMEDIO"

ESTEPONA, MÁLAGA

## BLOQUE 2 / PORTAL 5 / PLANTA PRIMERA / PUERTA C

	SUP. UTIL	EXT/INT
Recibidor	2.78 m <sup>2</sup>	int.
Salón-Comedor-Cocina	44.99 m <sup>2</sup>	int.
Dormitorio principal	15.40 m <sup>2</sup>	int.
Dormitorio 2	9.82 m <sup>2</sup>	int.
Dormitorio 3	10.06 m <sup>2</sup>	int.
Baño principal	5.28 m <sup>2</sup>	int.
Baño 2	3.54 m <sup>2</sup>	int.
Distribuidor	3.23 m <sup>2</sup>	int.
Espacio Homes	1.22 m <sup>2</sup>	int.
Terraza	33.61 m <sup>2</sup>	ext.
Terraza 2	9.92 m <sup>2</sup>	ext.


### LOCALIZACIÓN VIVIENDA



Superficie Útil Interior	96.32 m <sup>2</sup>
Superficie Útil Exterior	43.53 m <sup>2</sup>
Superficie Construida con p.p.zc.	140.46 m <sup>2</sup>

### DECRETO 218/2005 del BOJA

Superficie Útil s/Decreto 218/2005 del BOJA	105.95 m <sup>2</sup>
Superficie Construida s/Decreto 218/2005 del BOJA	154.50 m <sup>2</sup>

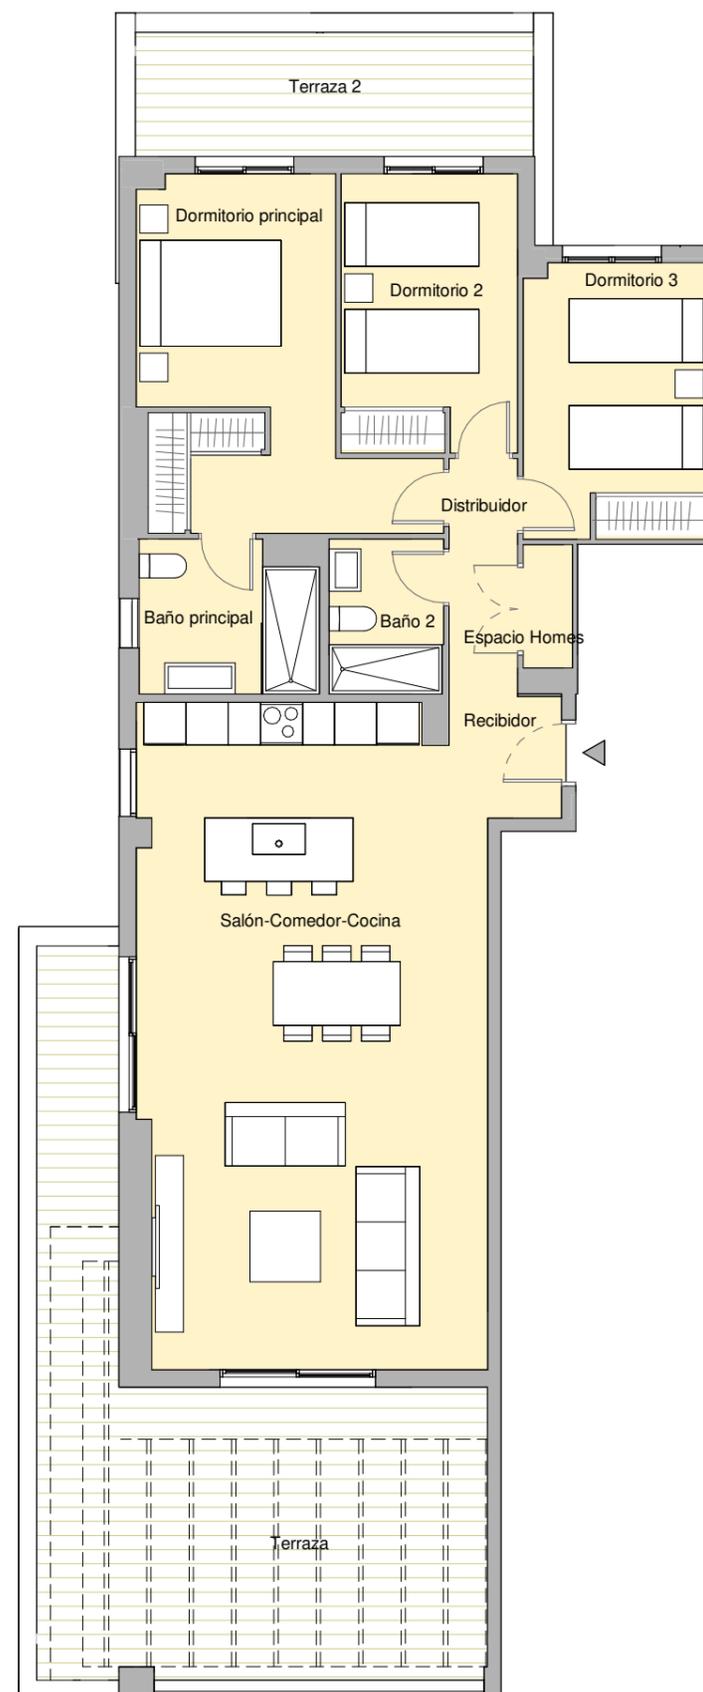

Construimos casas pensando en personas.

V.00 - NOVIEMBRE 2023  
ESCALA GRÁFICA



El presente plano no es definitivo, ya que ha sido elaborado conforme al Proyecto Ejecución del Edificio y, por tanto, Neinor Homes se reserva la facultad de incluir las modificaciones necesarias por exigencias técnicas y/o jurídicas u ordenadas por cualesquiera administraciones u organismos públicos, ajustándolo en todo caso a la Documentación Final de Obra. Los elementos accesorios (por ejemplo, el mobiliario, incluido el de la cocina), son meramente ilustrativos. Los giros de puertas y la distribución de aparatos sanitarios no son vinculantes. Las superficies expresadas son aproximadas, pudiendo experimentar modificaciones por razones de índole técnicas y/o legal en el desarrollo de la ejecución de las obras.