

# ABY ESTEPONA

## V1D.2


PORTAL 12  
PLANTA ÁTICO-LETRA A

Superficie Útil Interior	64,42 m <sup>2</sup>
Superficie Útil Exterior Cubierta	15,50 m <sup>2</sup>
<b>Superficie Útil Total</b>	<b>79,92 m<sup>2</sup></b>
Superficie Útil Exterior Descubierta	34,43 m <sup>2</sup>
<b>Superficie Construida con Comunes</b>	<b>129,10 m<sup>2</sup></b>


La superficie construida incluye el 100% de los espacios exteriores cubiertos.

Superficies según Decreto 218/2005

Superficie Útil	70,86 m <sup>2</sup>
<b>Superficie Construida</b>	<b>117,52 m<sup>2</sup></b>

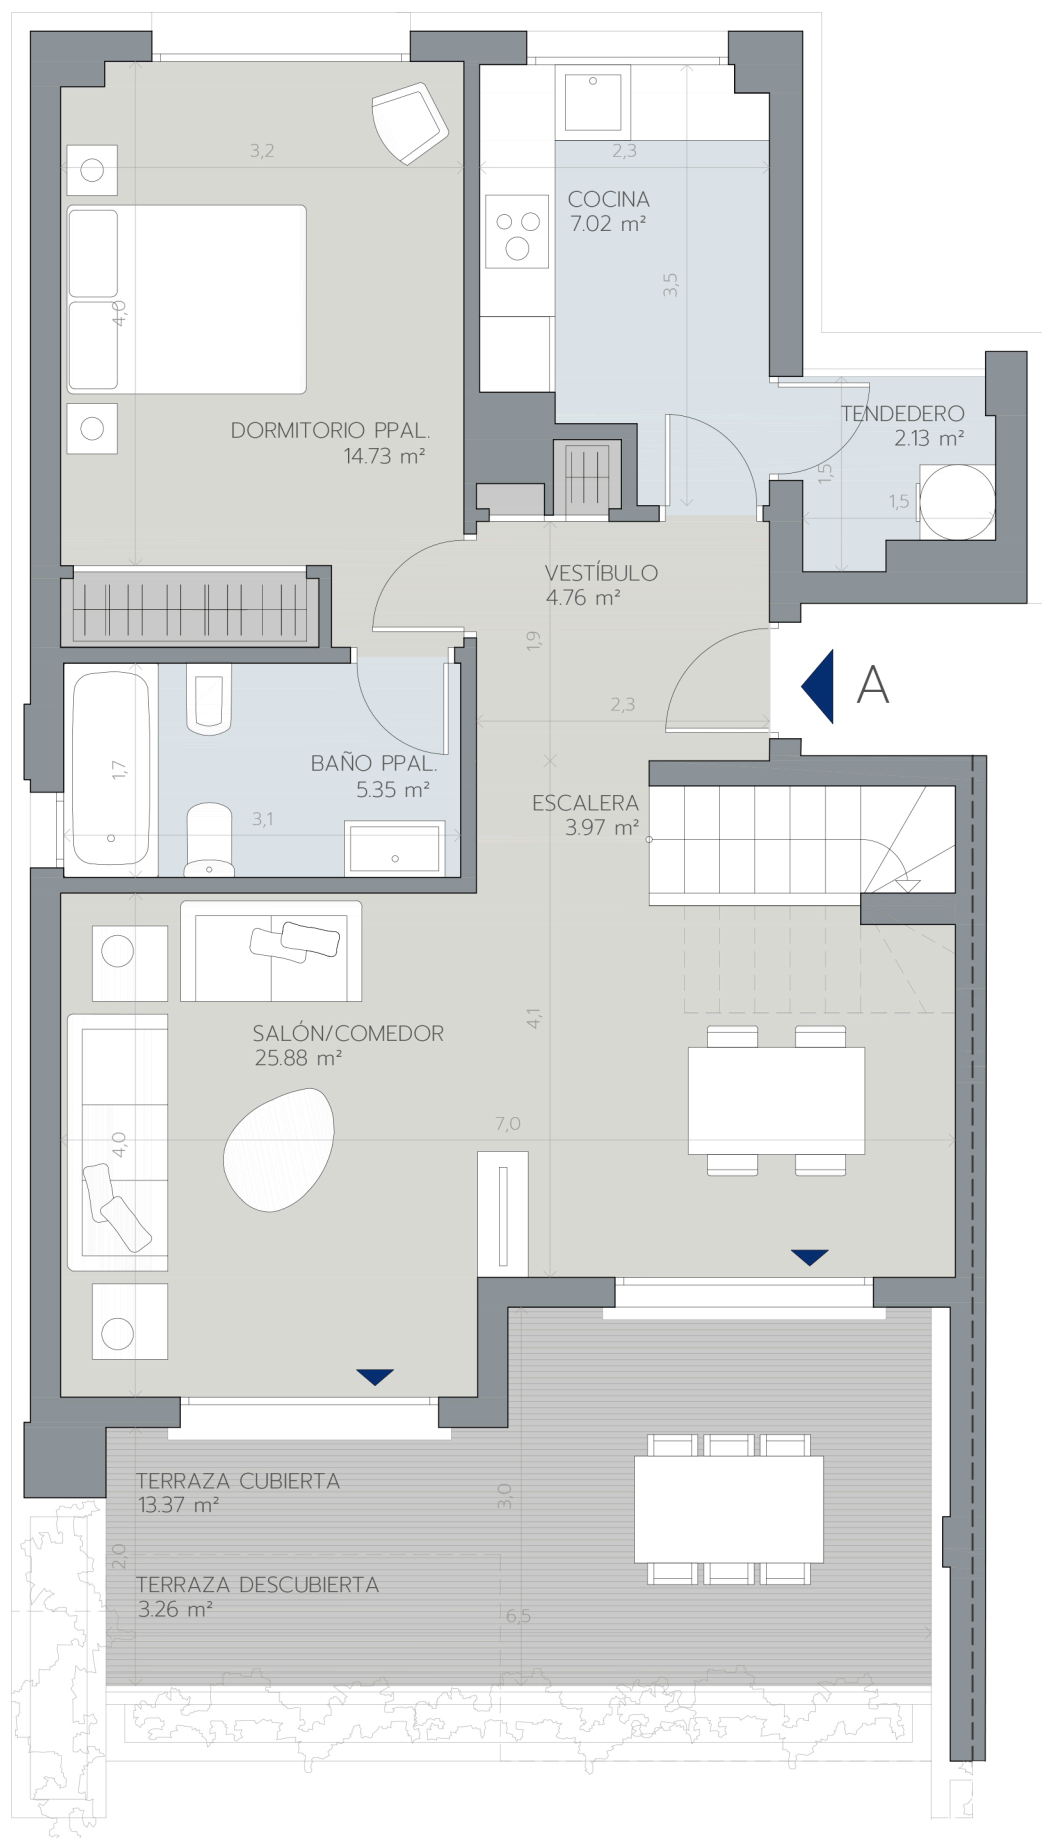

PLANTA INFERIOR

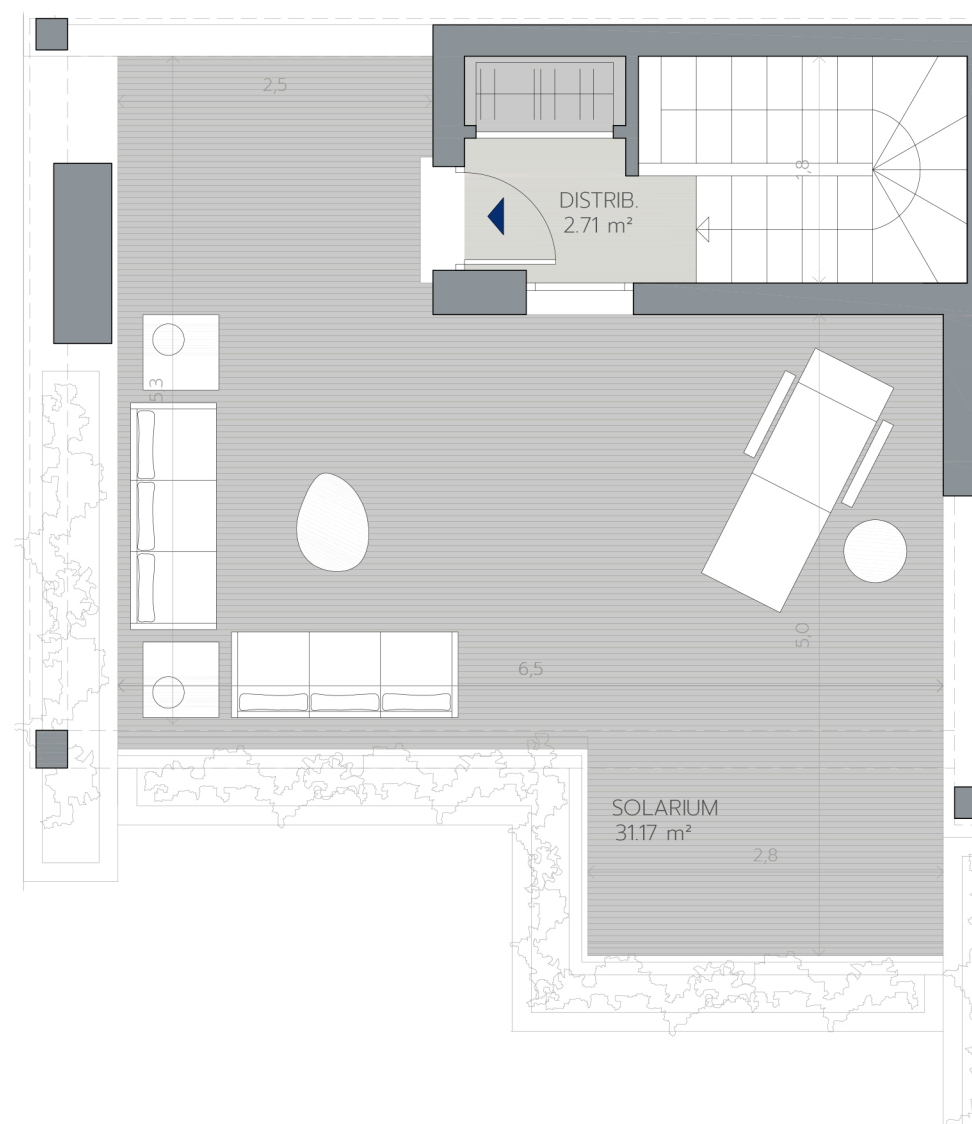

PLANTA SUPERIOR

